




P.U.Z. - LOCUINTE COLECTIVE SI FUNCTIUNI COMPLEMENTARE

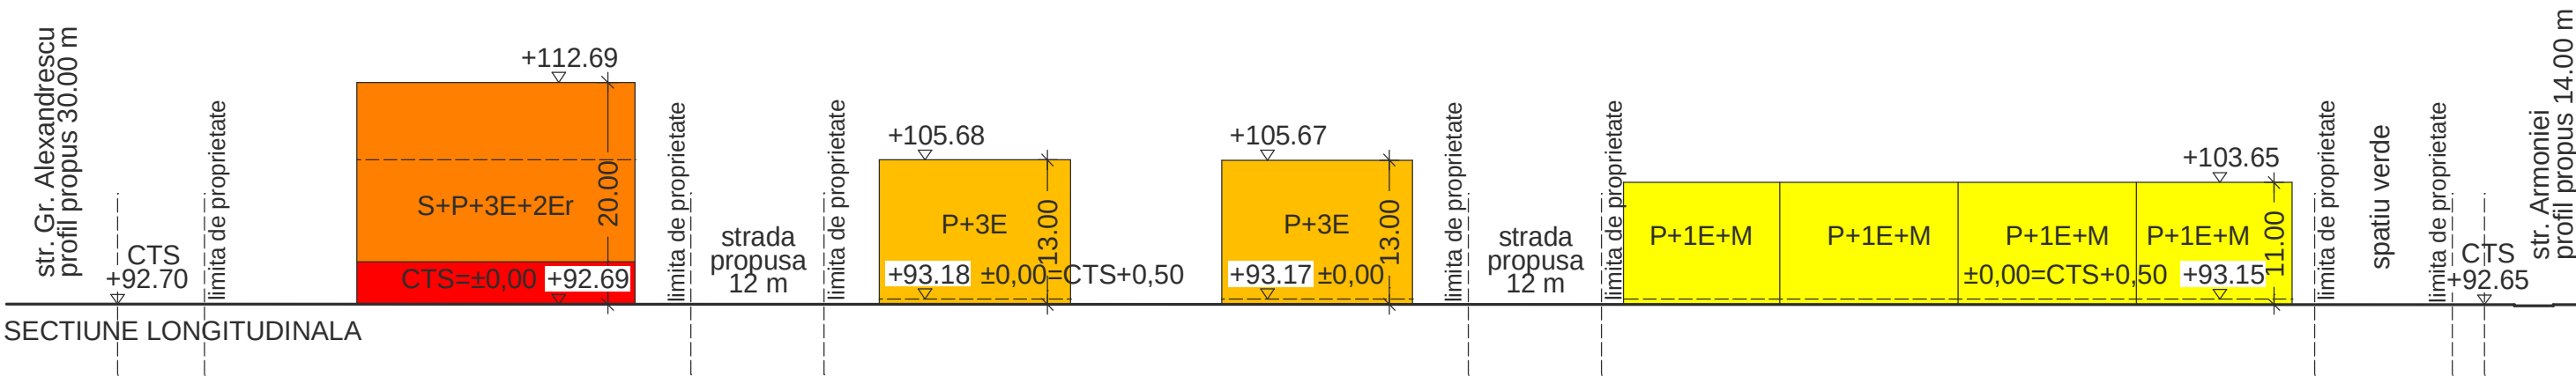

SECTIUNE LONGITUDINALA

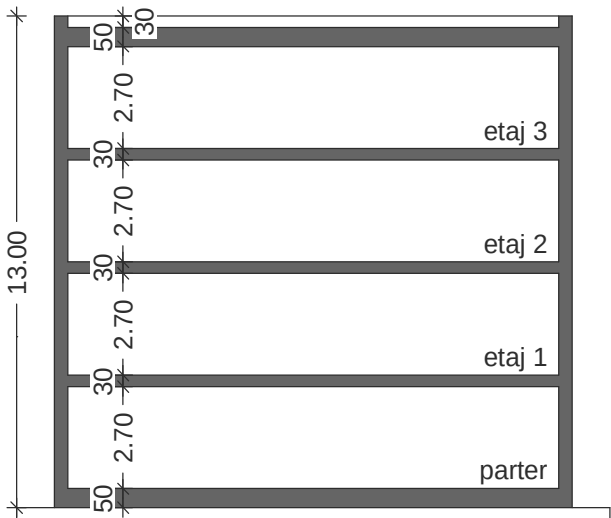

SECTIUNE DE PRINCIPIU IMOBIL P+3E

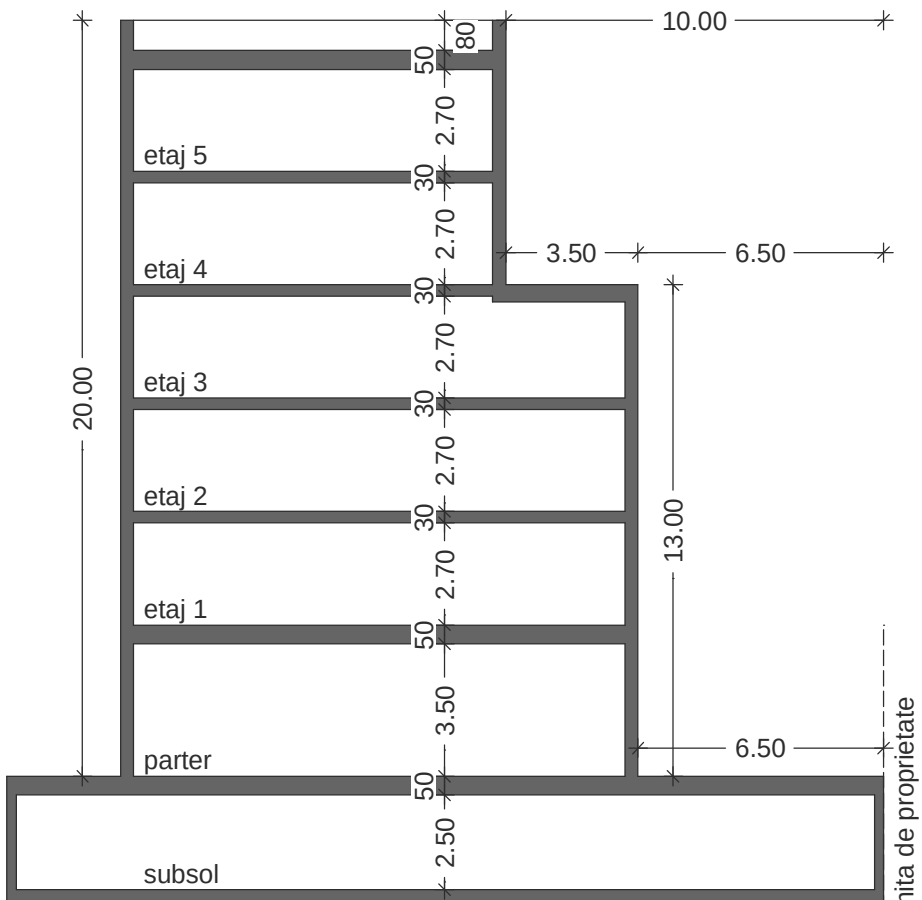

SECTIUNE DE PRINCIPIU IMOBIL S+P+3E+2Er

Specialist RUR	arh. Guțu Daniel		D	Referat/Expertiza nr./Data	
	Nume	Semnatura	Simbol	Beneficiar:	Proiect nr.
				SC C&M WEST HOUSE SRL	04/2021
				Titlu proiect:	P.U.Z. - LOCUINTE COLECTIVE SI FUNCTIUNI COMPLEMENTARE
				Amplasament:	Faza:
				Timisoara, str. Armoniei nr. 18, jud. Timis CF 404385 CAD 404385	P.U.Z.
				Titlu plansa:	Plansa nr.
				SECTIUNI DE PRINCIPIU	U10