


Plan de amplasament si delimitare a imobilului
Scara 1:2.000

Nr. cad/Nr. top	Nr. Cad. Nou.	Suprafata masurata a imobilului (mp)	Adresa Imobilului
	455634	82 809	Intravilan, Loc. Timisoara, Jud. Timis
Nr. Carte funciara			Unitatea Administrativ Teritoriala (UAT)
			Timisoara

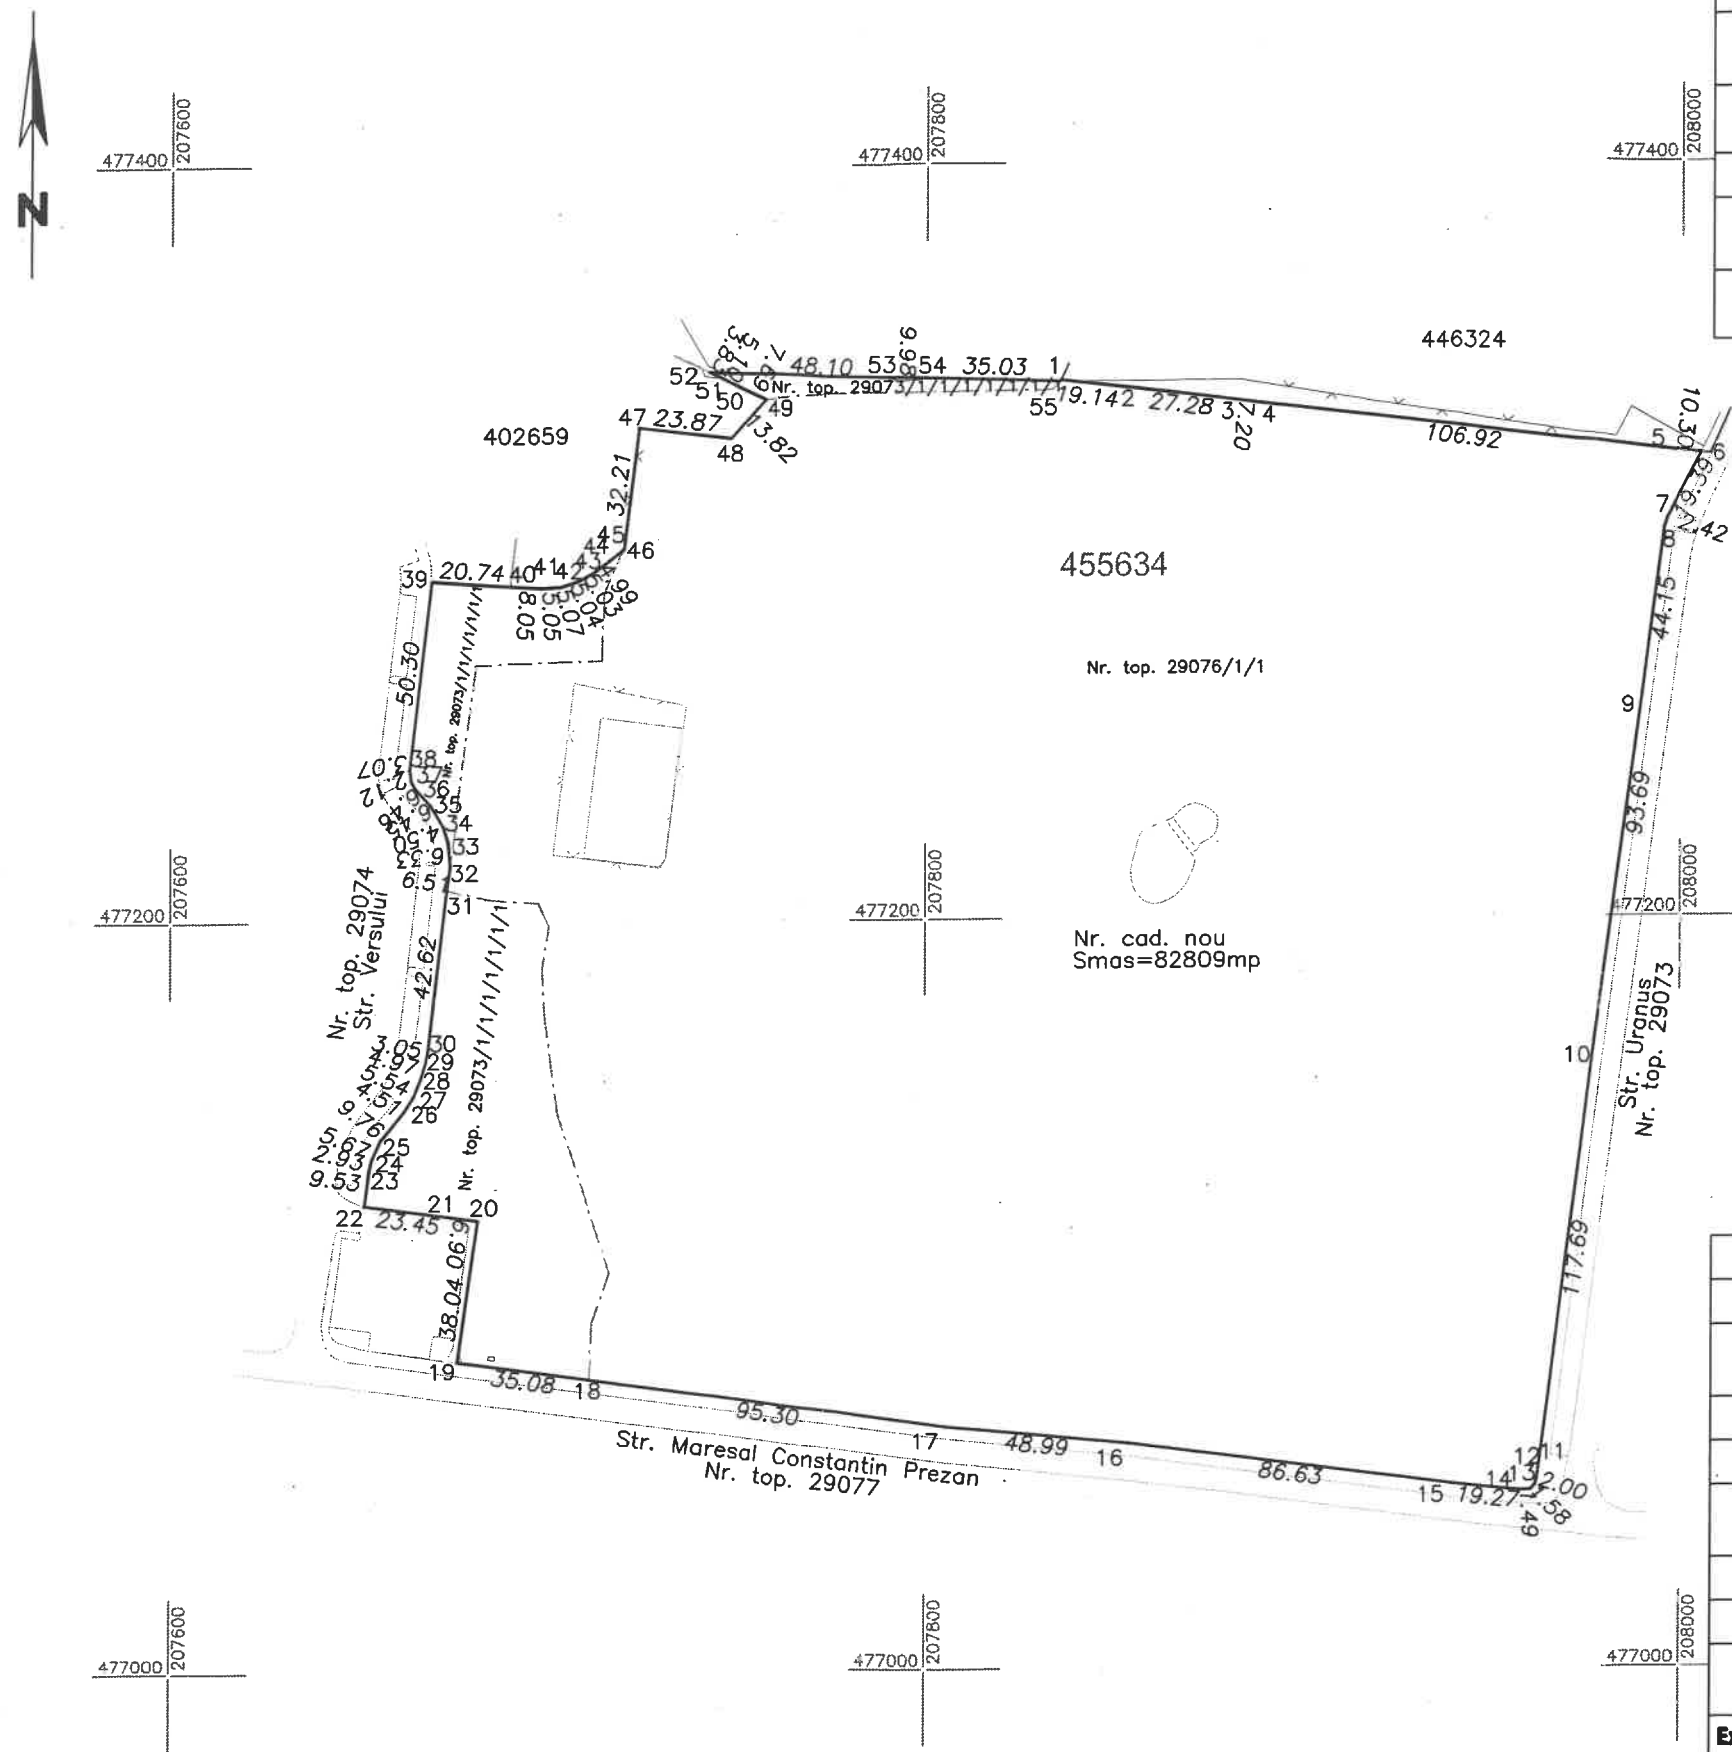

A. Date referitoare la teren			
Numar parcela	Categorie de folosinta	Suprafata (mp)	Mentiiuni
	Altele	82809	Intravilan Partial imprejmuit parc si alei pietonale
Total		82809	
B. Date referitoare la constructii			
Cod	Destinatia	Suprafata construita la sol (mp)	Mentiiuni
Total			
Suprafata totala a imobilului = 82809 mp			58045/2023
Suprafata din act = 76 250 mp			

Executant PROMETER M&G SRL
Clasa I
Certificat de autorizare seria RO-B-I nr. 1550/2019
Costea Lia Simona
Categorie B Certificat de autorizare seria RO-TM-F nr. 0264/2018
Confirm executarea masuratorilor la teren, corectitudinea intocmirii documentatiei cadastrale si corespondenta acestora cu realitatea din teren
Data 2023

COSTEA LIA-SIMONA
Semnat digital de Magdalena-Felicia Cretu
Inspector
Confirm introducerea imobilului in baza de date integrată și atribuirea numărului cadastral