



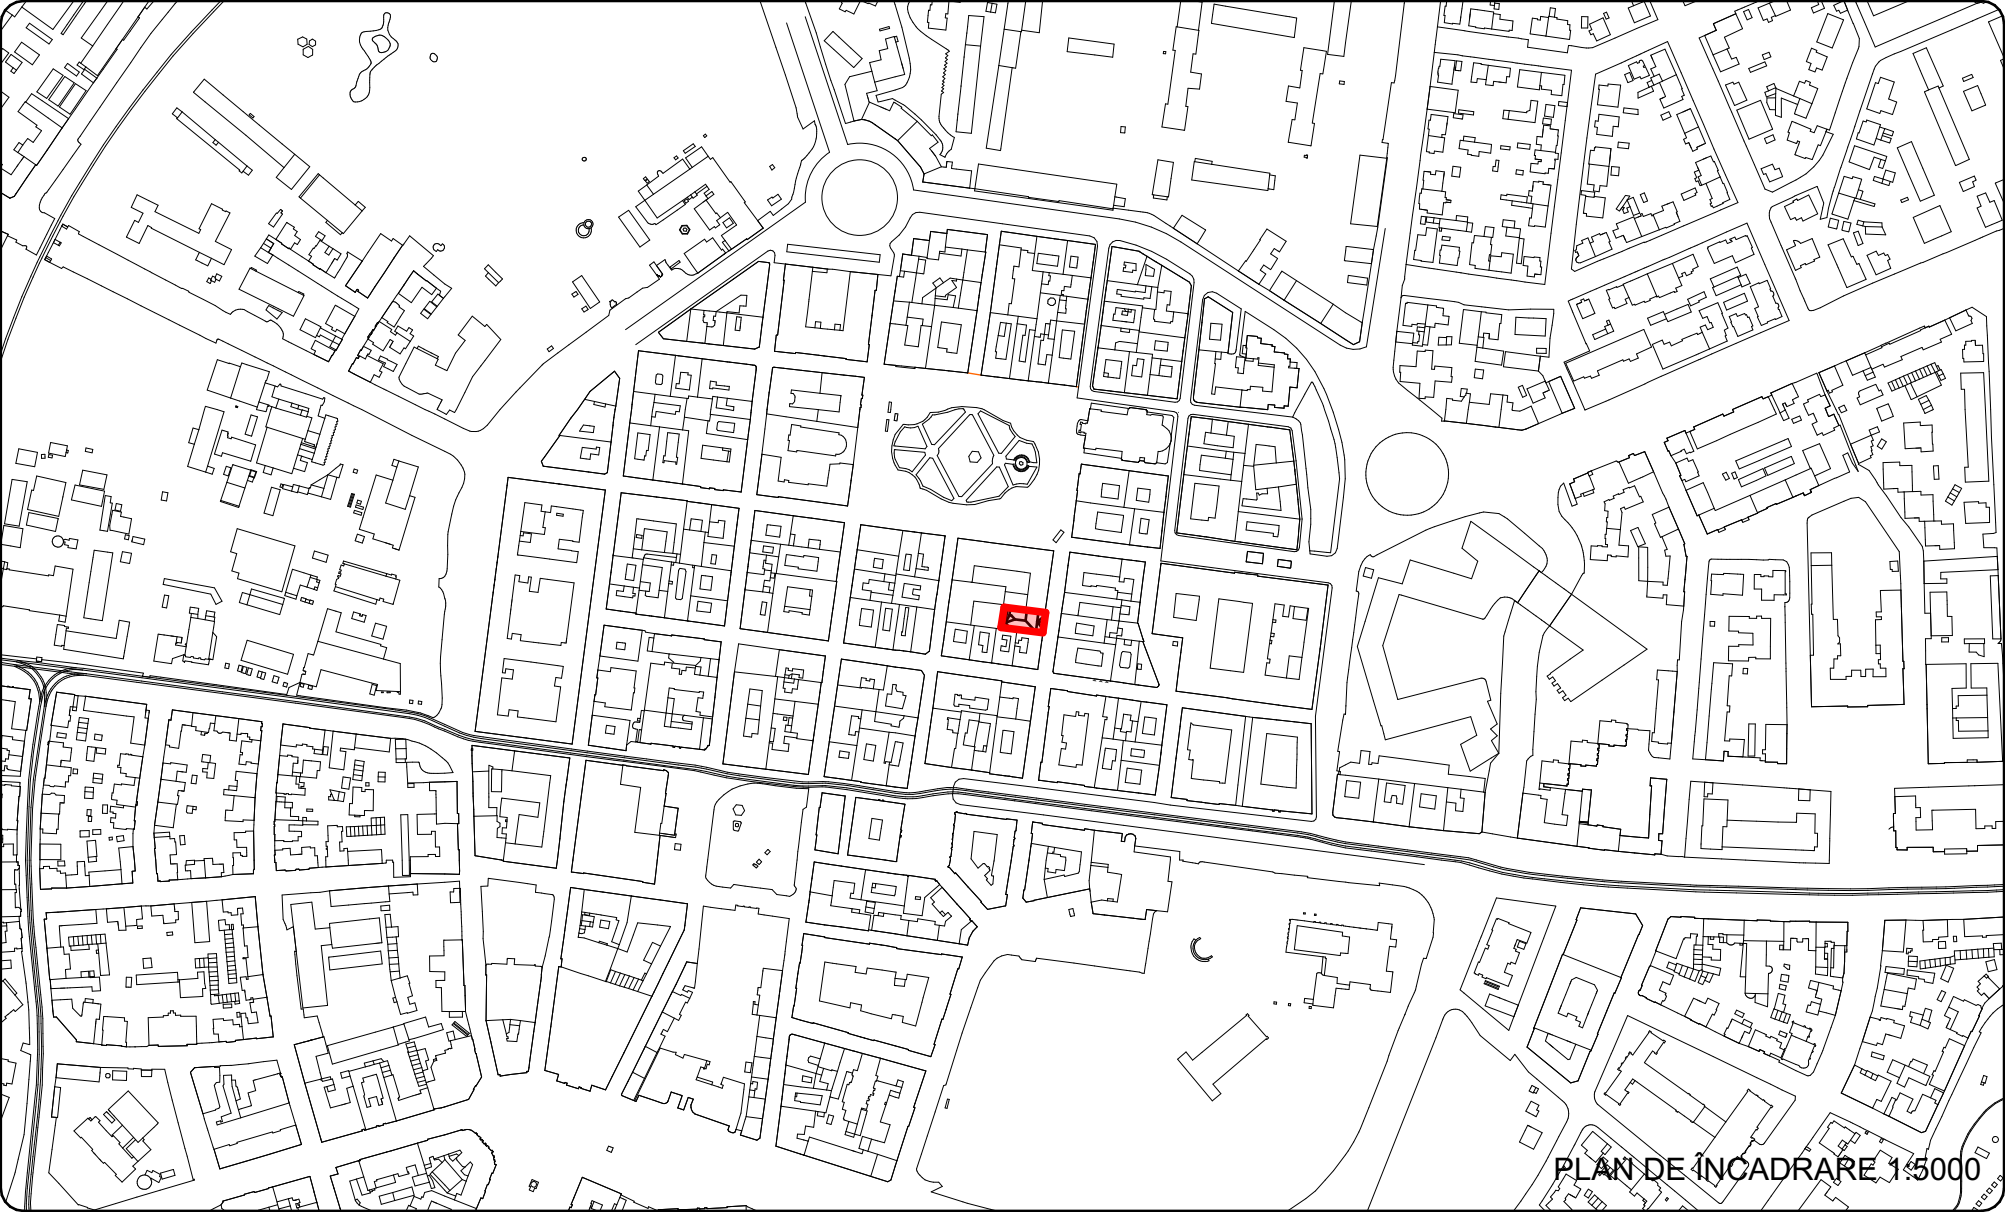

PUZ - Mansardare pod existnt rezultand imobil cu regim de inaltime D+P+1E+M, amplasare ascensor si platforma/ rampa acces persoane cu dizabilitati si inchidere curte interioara cu copertina - Imobilul bibliotecii Academiei Romane - Filiala Timis

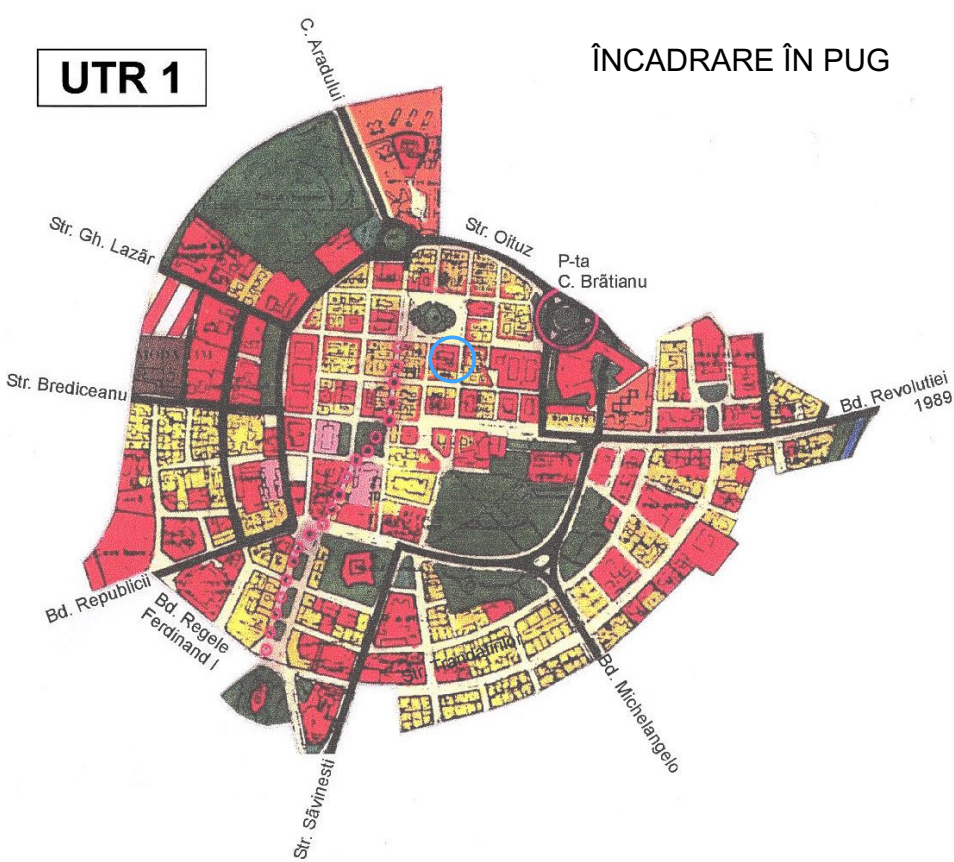

NOTĂ:
*Se renunță la realizarea mansardei, regimul de înălțime propus rămânând la D+P+1E.



ZONA STAMPILĂ			
ACEST PROIECT ȘI INFORMAȚIILE CUPRINSE ÎN EL NU POT FI COPIATE, REPRODUSE SAU UTILIZATE, PARȚIAL SAU ÎN ÎNTREGIME DECAT CU ACORDUL SCRIS AL S.C. ARHIBAZIC, S.R.L. ȘI NU VOR FI FOLOSITE ÎN ALT SCOP DECAT CEL PENTRU CARE AU FOST ELABORATE !			
COORDONATOR	arh. Cosmin Bloju		
VERIFICATOR/EXPERT	NUME	SEMNATURA	CERINȚA REFERAT/EXPERTIZĂ/NR/DATE

arhibazic proiectare de arhitectura		PUZ - Mansardare pod existnt rezultand imobil cu regim de inaltime D+P+1E+M, amplasare ascensor si platforma/ rampa acces persoane cu dizabilitati si inchidere curte interioara cu copertina - Imobilul bibliotecii Academiei Romane - Filiala Timis		Numar proiect 345 / 2018
300314 Timisoara str. Moise Nicoara nr. 5, cam. 3 Tel: 0722/239807 0356/46665 Email: contactarhibazic@gmail.com		Adresa str. Augustin Pacha nr. 7, mun. Timisoara, jud. Timis, CF nr. 420296 Timisoara, Nr. CAD 420296		Beneficiar Academia Romana - Filiala Timis
SEF PROIECT	arh. L. Stoian	Scara 1:5000	Denumire plansa Incadrare in teritoriu	Plansa nr. 01.1
PROIECTAT	arh. L. Stoian	Data 10/12 /2022		
DESEMAT	arh. L. Stoian			
VERIFICAT	arh. L. Stoian			