




PUZ - Mansardare pod existnt rezultand imobil cu regim de inaltime D+P+1E+M, amplasare ascensor si platforma/ rampa acces persoane cu dizabilitati si inchidere curte interioara cu copertina - Imobilul bibliotecii Academiei Romane - Filiala Timis

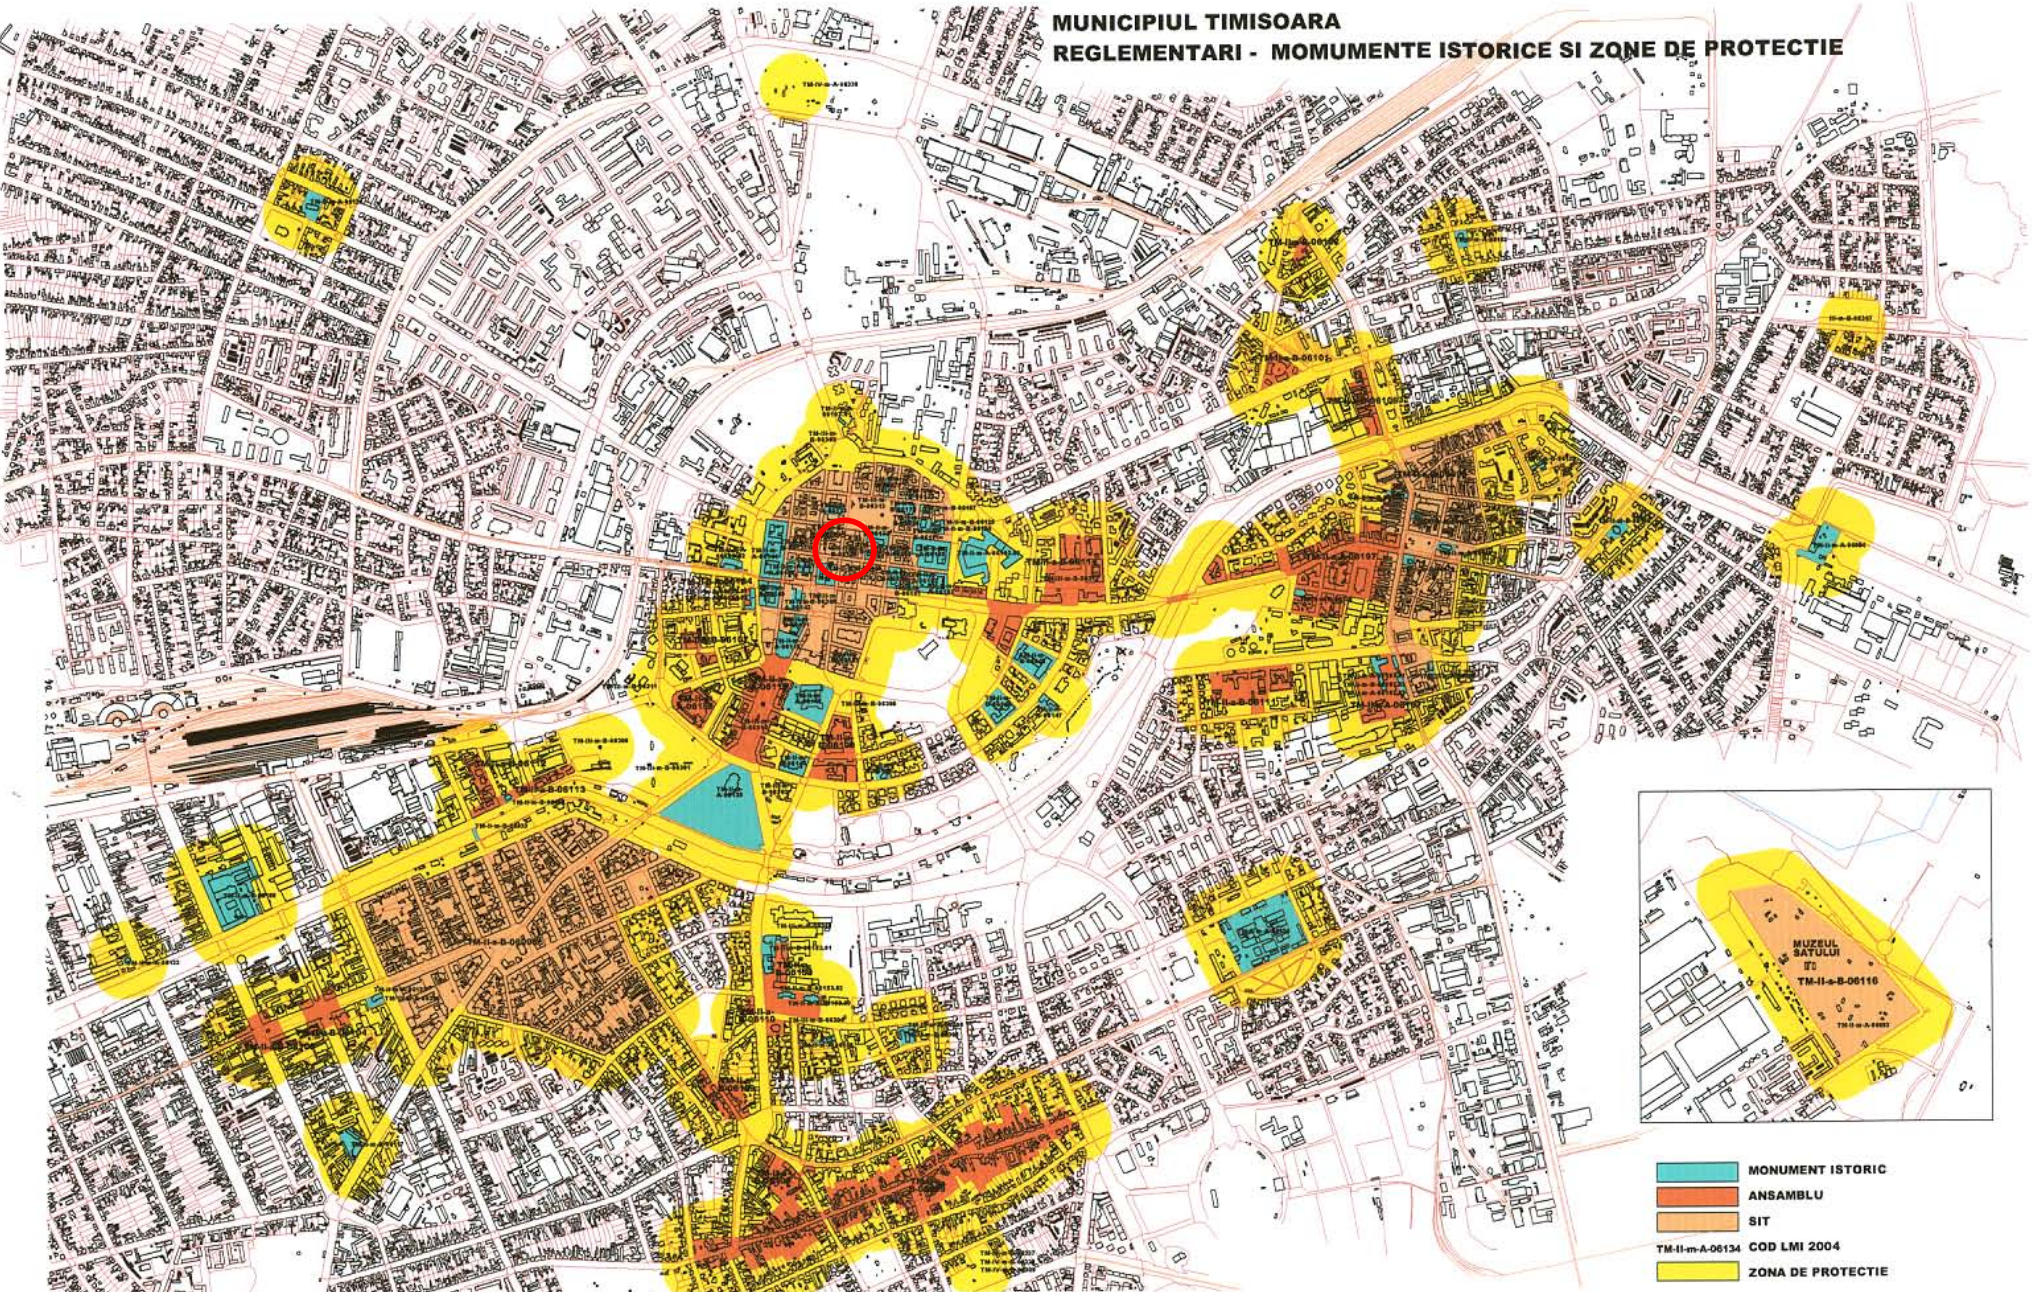

NOTĂ:
*Se renunță la realizarea mansardei, regimul de înălțime propus rămânând la D+P+1E.

Imobilul face parte din situl istoric „Cetatea Timișoarei” (cod LMI 2010, TM-II-s-A-06095)



ZONA STAMPILA			
ACEST PROIECT SI INFORMATIILE CUPRINSE IN EL NU POT FI COPIATE, REPRODUSE SAU UTILIZATE, PARTIAL SAU IN INTREGIME DECAT CU ACORDUL SCRIS AL S.C. ARHIBAZIC, S.R.L. SI NU VOR FI FOLOSITE IN ALT SCOP DECAT CEL PENTRU CARE AU FOST ELABORATE !			
COORDONATOR	arh. Cosmin Bloju		
VERIFICATOR/EXPERT	NUME	SEMNATURA	CERINTA REFERAT/EXPERTIZA/NR/DATE

arhibazic proiectare de arhitectura		PUZ - Mansardare pod existnt rezultand imobil cu regim de inaltime D+P+1E+M, amplasare ascensor si platforma/ rampa acces persoane cu dizabilitati si inchidere curte interioara cu copertina - Imobilul bibliotecii Academiei Romane - Filiala Timis		Numar proiect 345/ 2018
300314 Timisoara str. Moise Nicoara nr. 5, cam. 3 Tel: 0722/239807 0356/46665 Email: contactarhibazic@gmail.com		Adresa str. Augustin Pacha nr. 7, mun. Timisoara, jud. Timis, CF nr. 420296 Timisoara, Nr. CAD 420296 Beneficiar Academia Romana - Filiala Timis		data 10/12/2022
SEF PROIECT	arh. L. Stoian	scara	-	
PROIECTAT	arh. L. Stoian	Denumire plansa	Studiu istoric - incadrare in sit istoric	Plansa nr. 02.3
DESECAT	arh. L. Stoian			
VERIFICAT	arh. L. Stoian			