



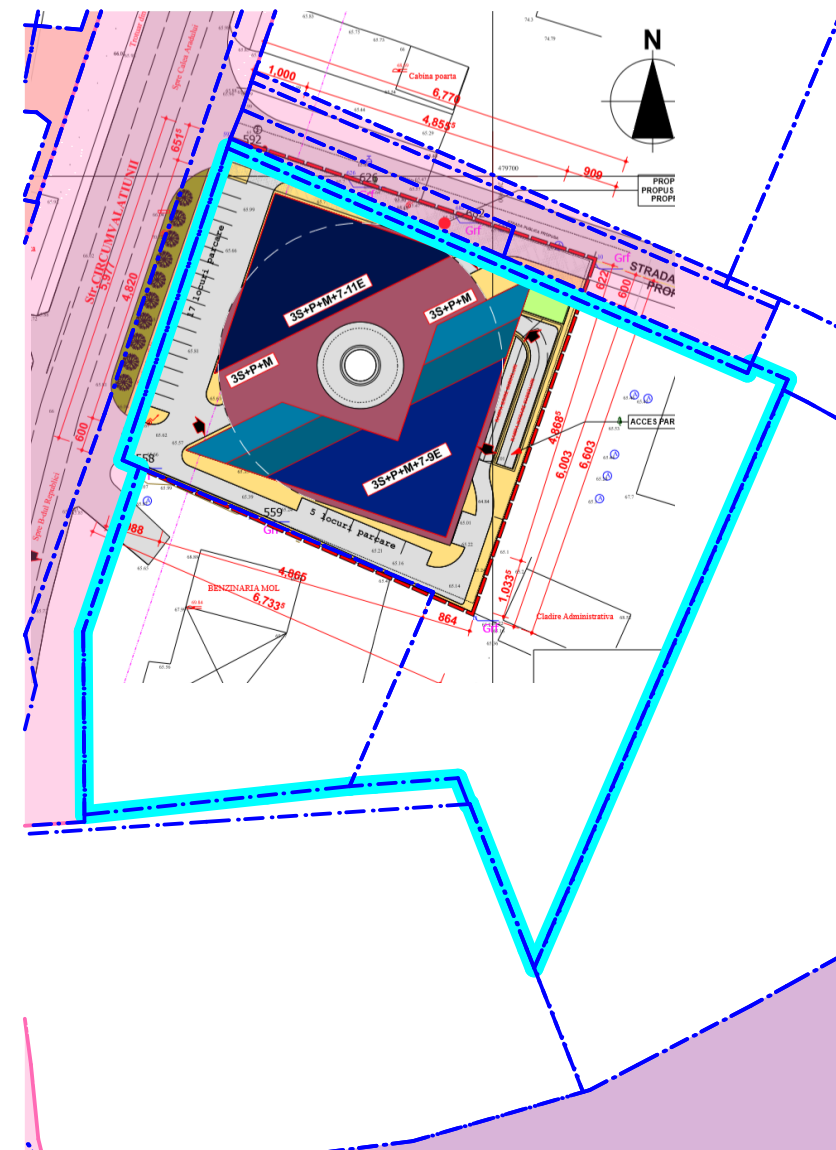

EXTRAS DIN PLAN URBANISTIC DE DETALIU (P.U.D.)
APROBAT PRIN HCL 195/2007 CU EVIDENTIAREA
TERENULUI PROPUIS PENTRU REGLEMENTARE

Acest document este proprietatea Subcontrol srl. Se vor folosi doar dimensiuni figurate și nu obținute prin scalare.
Acest document va fi folosit și corelat cu restul documentației din proiect. Observațiile legate de acest document vor fi raportate către Subcontrol srl.

Proiectant General și Arhitectură:

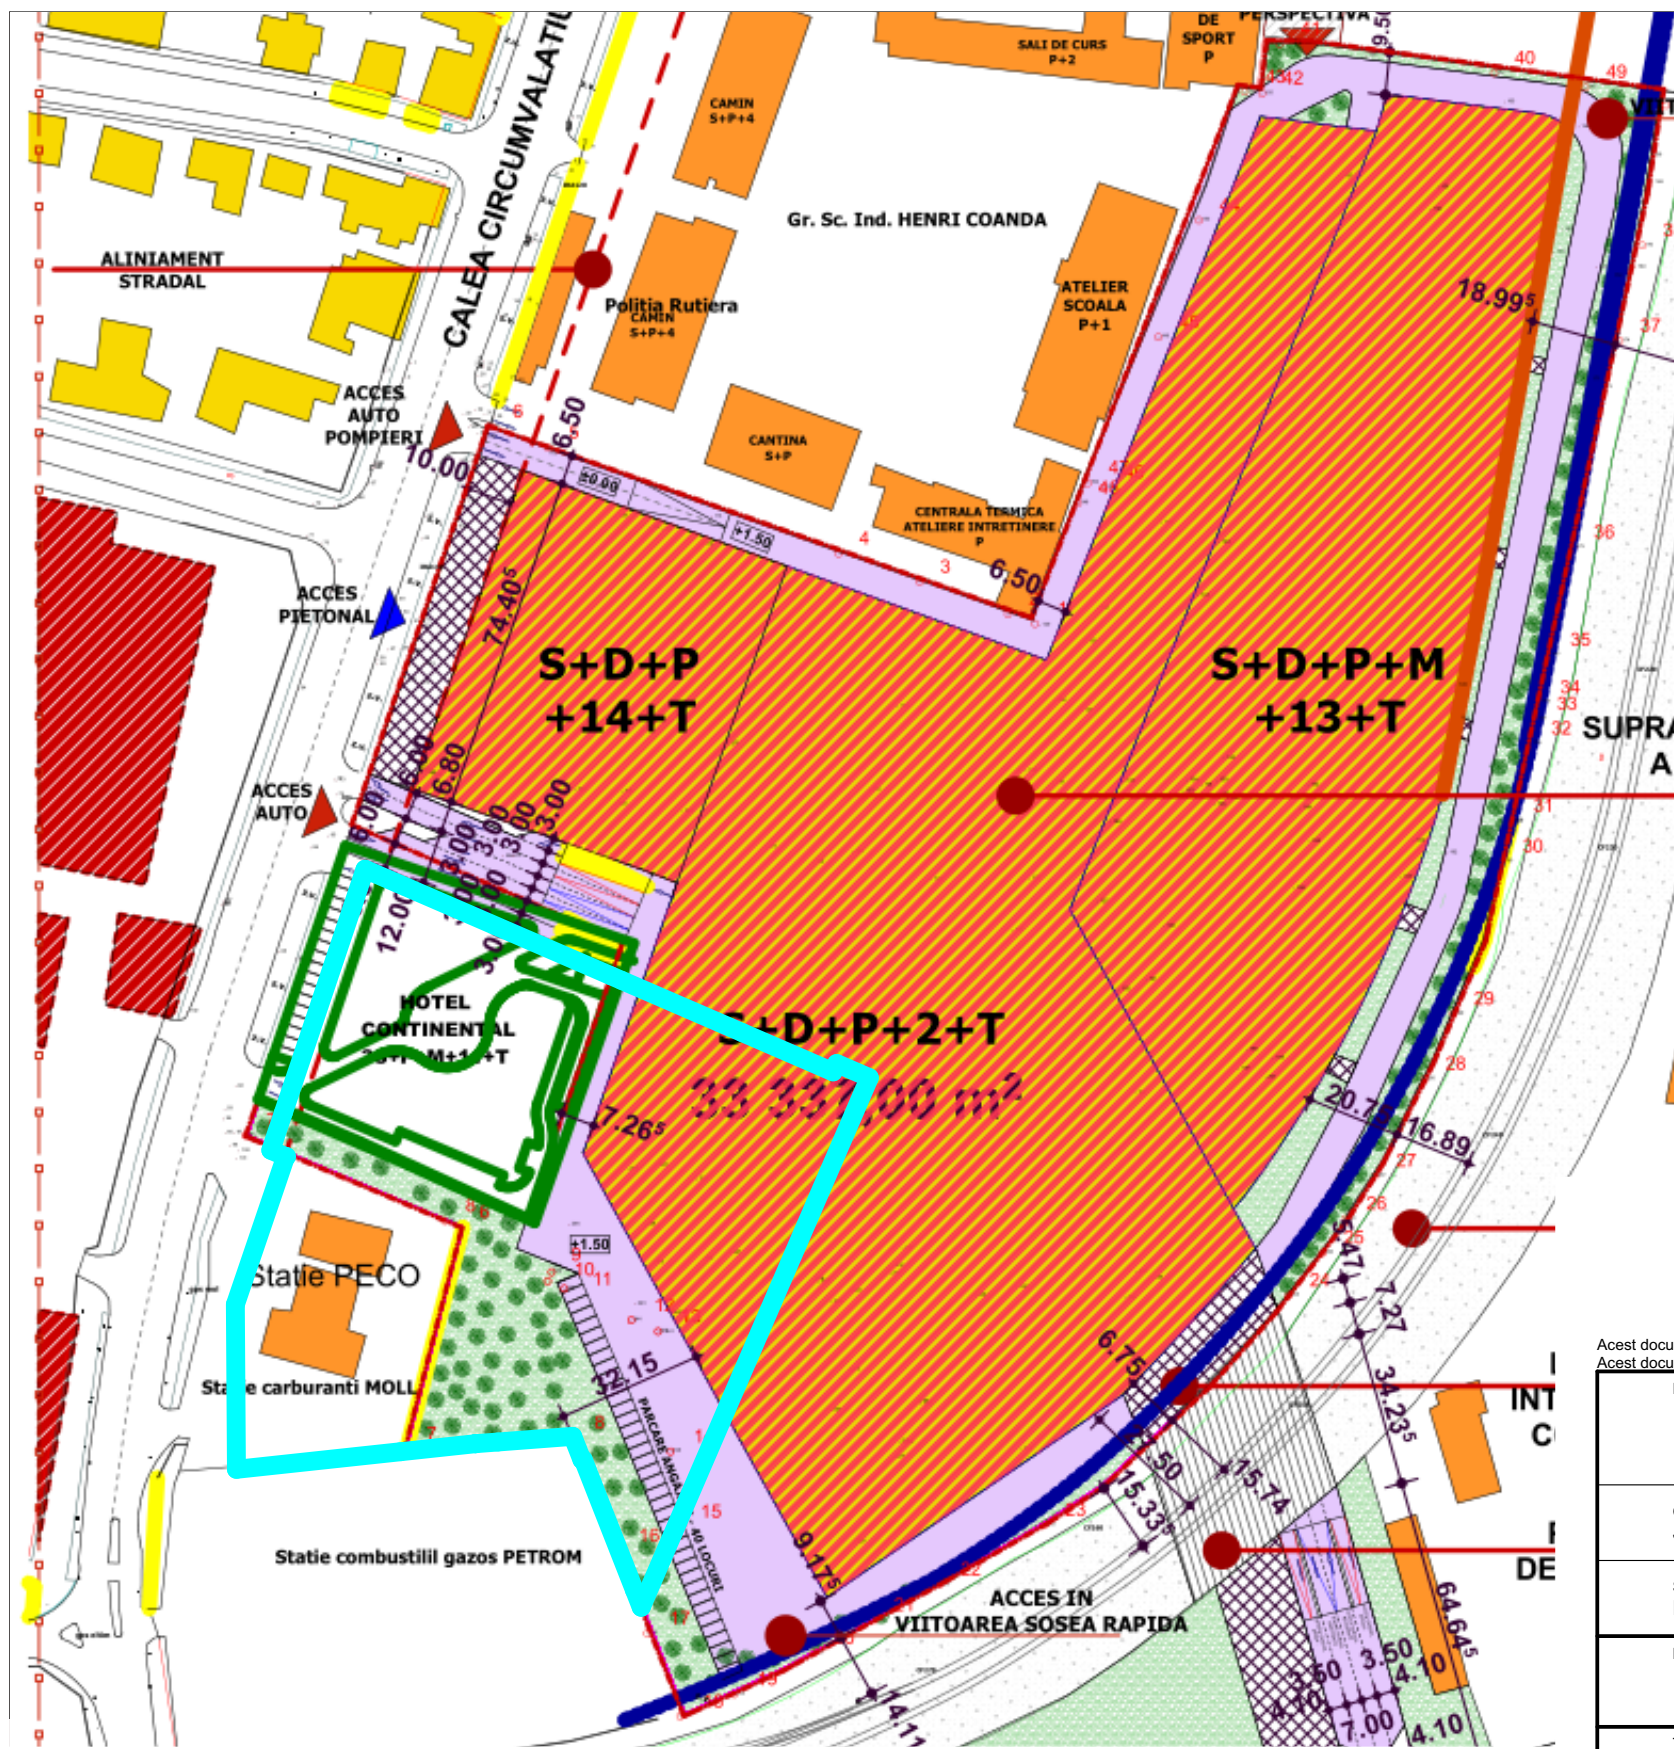

SUBCONTROL srl

Aleea FC Ripensia, nr. 7A Timisoara Timis 300575 Romania
secretariat@subcontrol.ro
www.subcontrol.ro

Coordonator Proiect:

Jur. Ruxandra Badescu

Specialist RUR:

Dipl. Arh. Radu D. Radoslav

Proiectanți Urbanism:

Arh. Iulia Ana Maria Ardelean

Arh. Oana Josan

Beneficiar:

DOMUS MEX SRL

Sos. Fabrica de Glucoza, nr. 21 Sectorul 2 Bucuresti

Titlu Proiect:

**P.U.Z. - PROIECT IMOBILIAR MIXT-
Comert, Birouri, Servicii, Rezidential**

Calea Circumvalatiunii nr.4-4A,
Timisoara, jud. Timis
CF 449693 CF 414548

Faza:

P.U.Z.

Extrase din planuri urbanistice aprobate anterior pe
parcelele propuse spre reglementare

Scara:

1:1500

1 Proiect - 2 Origine - 3 Rol - 4 Numar - 5 Obiect/Zona - 6 Nivel/Locatie - 7 Tip - 8 Descriere - 9 Status - 10 Revizie

MEX-SUB-U-U09-XX-ZZ-PL-Extrase din planuri urbanistice aprobate anterior pe parcelele propuse spre reglementare-P.U.Z.-006

Nr.Pr.(ref. interna)
2524.09.1

Data:
13/10/2022

Nr. plansa:
U09

Revizia:
006

EXTRAS DIN PLAN URBANISTIC ZONAL (P.U.Z.) APROBAT PRIN HCL 130/30.03.2010
CU EVIDENTIAREA TERENULUI PROPUIS PENTRU REGLEMENTARE