


Plan de amplasament si delimitare a imobilului
Scara 1:1000

Nr. cad/Nr. top	Nr. Cad. Nou.	Suprafata masurata a imobilului (mp)	Adresa imobilului
16983	455590	7173	Intravilan Piata Dragalina, Mun. Timisoara, Jud.Timis
Nr. Carte funciara			Unitatea Administrativ Teritoriala (UAT)
419049			Timisoara

478700

478700

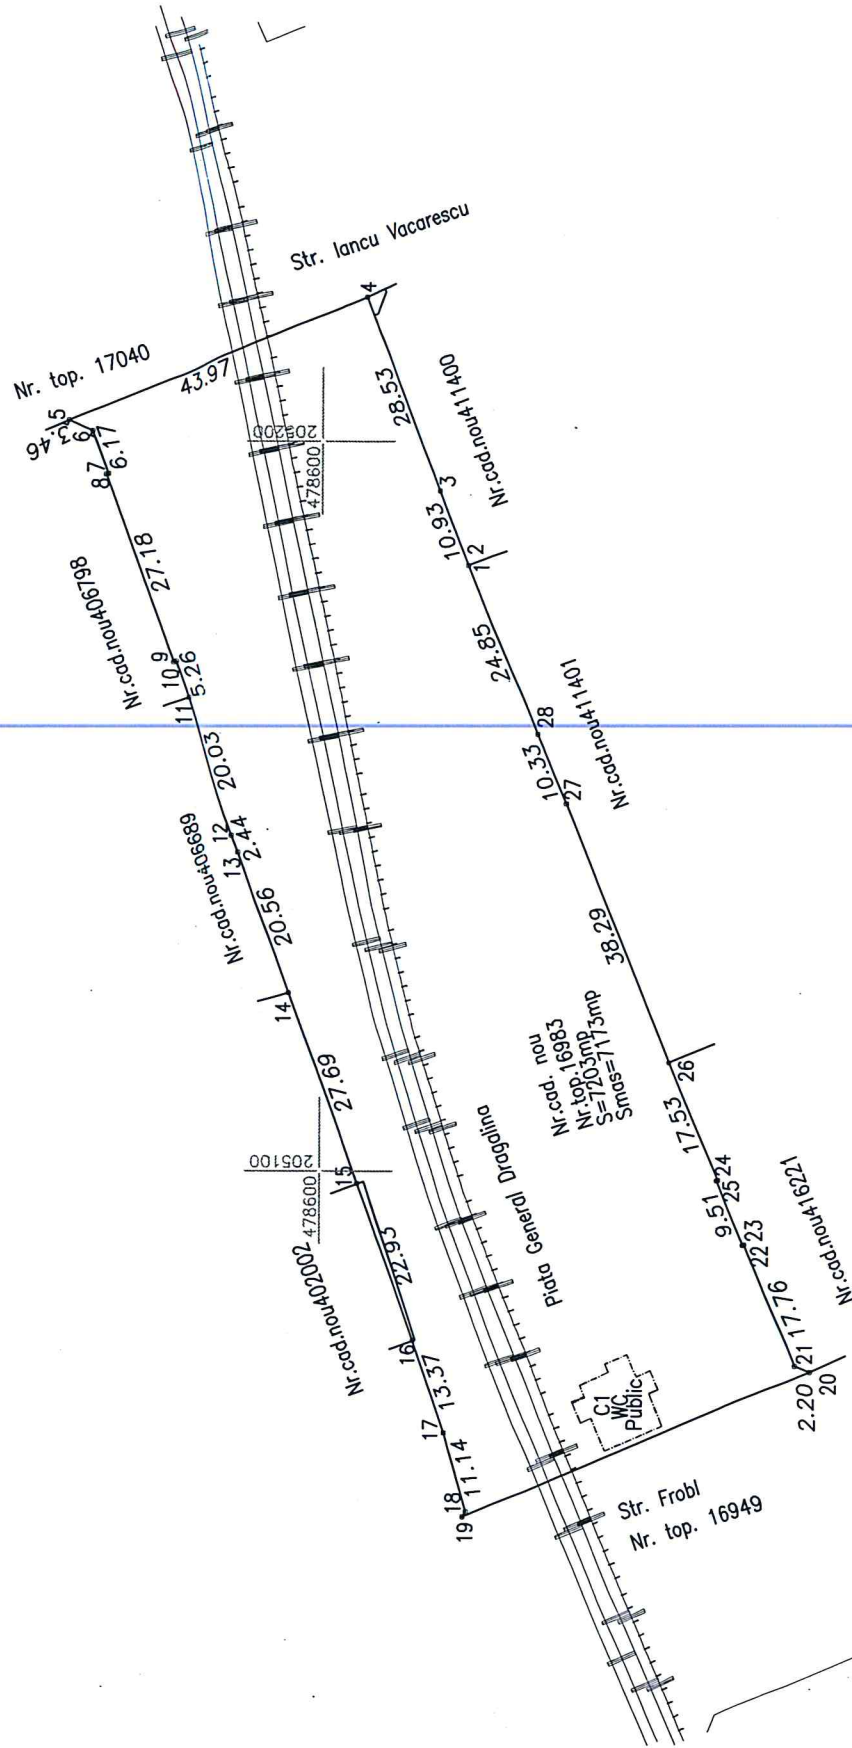

478500

478500

478500

478400

A. Date referitoare la teren		
Numar parcela	Categorie de folosinta	Suprafata (mp)
16983	Altele	7173
Total		7173
B. Date referitoare la constructii		
Cod	Destinatie	Suprafata construita la sol (mp)
C1	CA	94
Total		94

Executanti: S.C. PROMETER M&E&G SRL		Inspector
CLASA I		
Certificat de autorizare Seria RO-54/11550/2019		
COSTEA LIA-SIMONA		
Categorie B Certificat de autorizare Seria RO-TM-F nr.0264/2018		
Confirm executarea masuratorilor la teren, corectitudinea inlocuirii		
documentatiei cadastrale si corespundenta acestuia cu realitatea din teren		
Data 2022		
Suprafata totala masurata a imobilului = 7173 mp		
Suprafata din act = 7203 mp		
Confirm introducerea imobilului in baza de date integrati si atribuirea		
numarului ca/actului		
Semnat digital de		
Gabriela-Dana Tolcea Gabriela-Dana		
Tolcea		
286407/2023		