


PLAN DE AMPLASAMENT SI DELIMITARE A IMOBILULUI

Scara 1:1000

Nr.cadastral	Suprafata masurata a imobilului	Adresa imobilului
446324	20600mp	Strada Uranus, nr.14, Mun. Timisoara, jud. Timis
Nr. Carte Funciara	Unitatea Administrativ Teritoriala (UAT)	
446324	TIMISOARA	

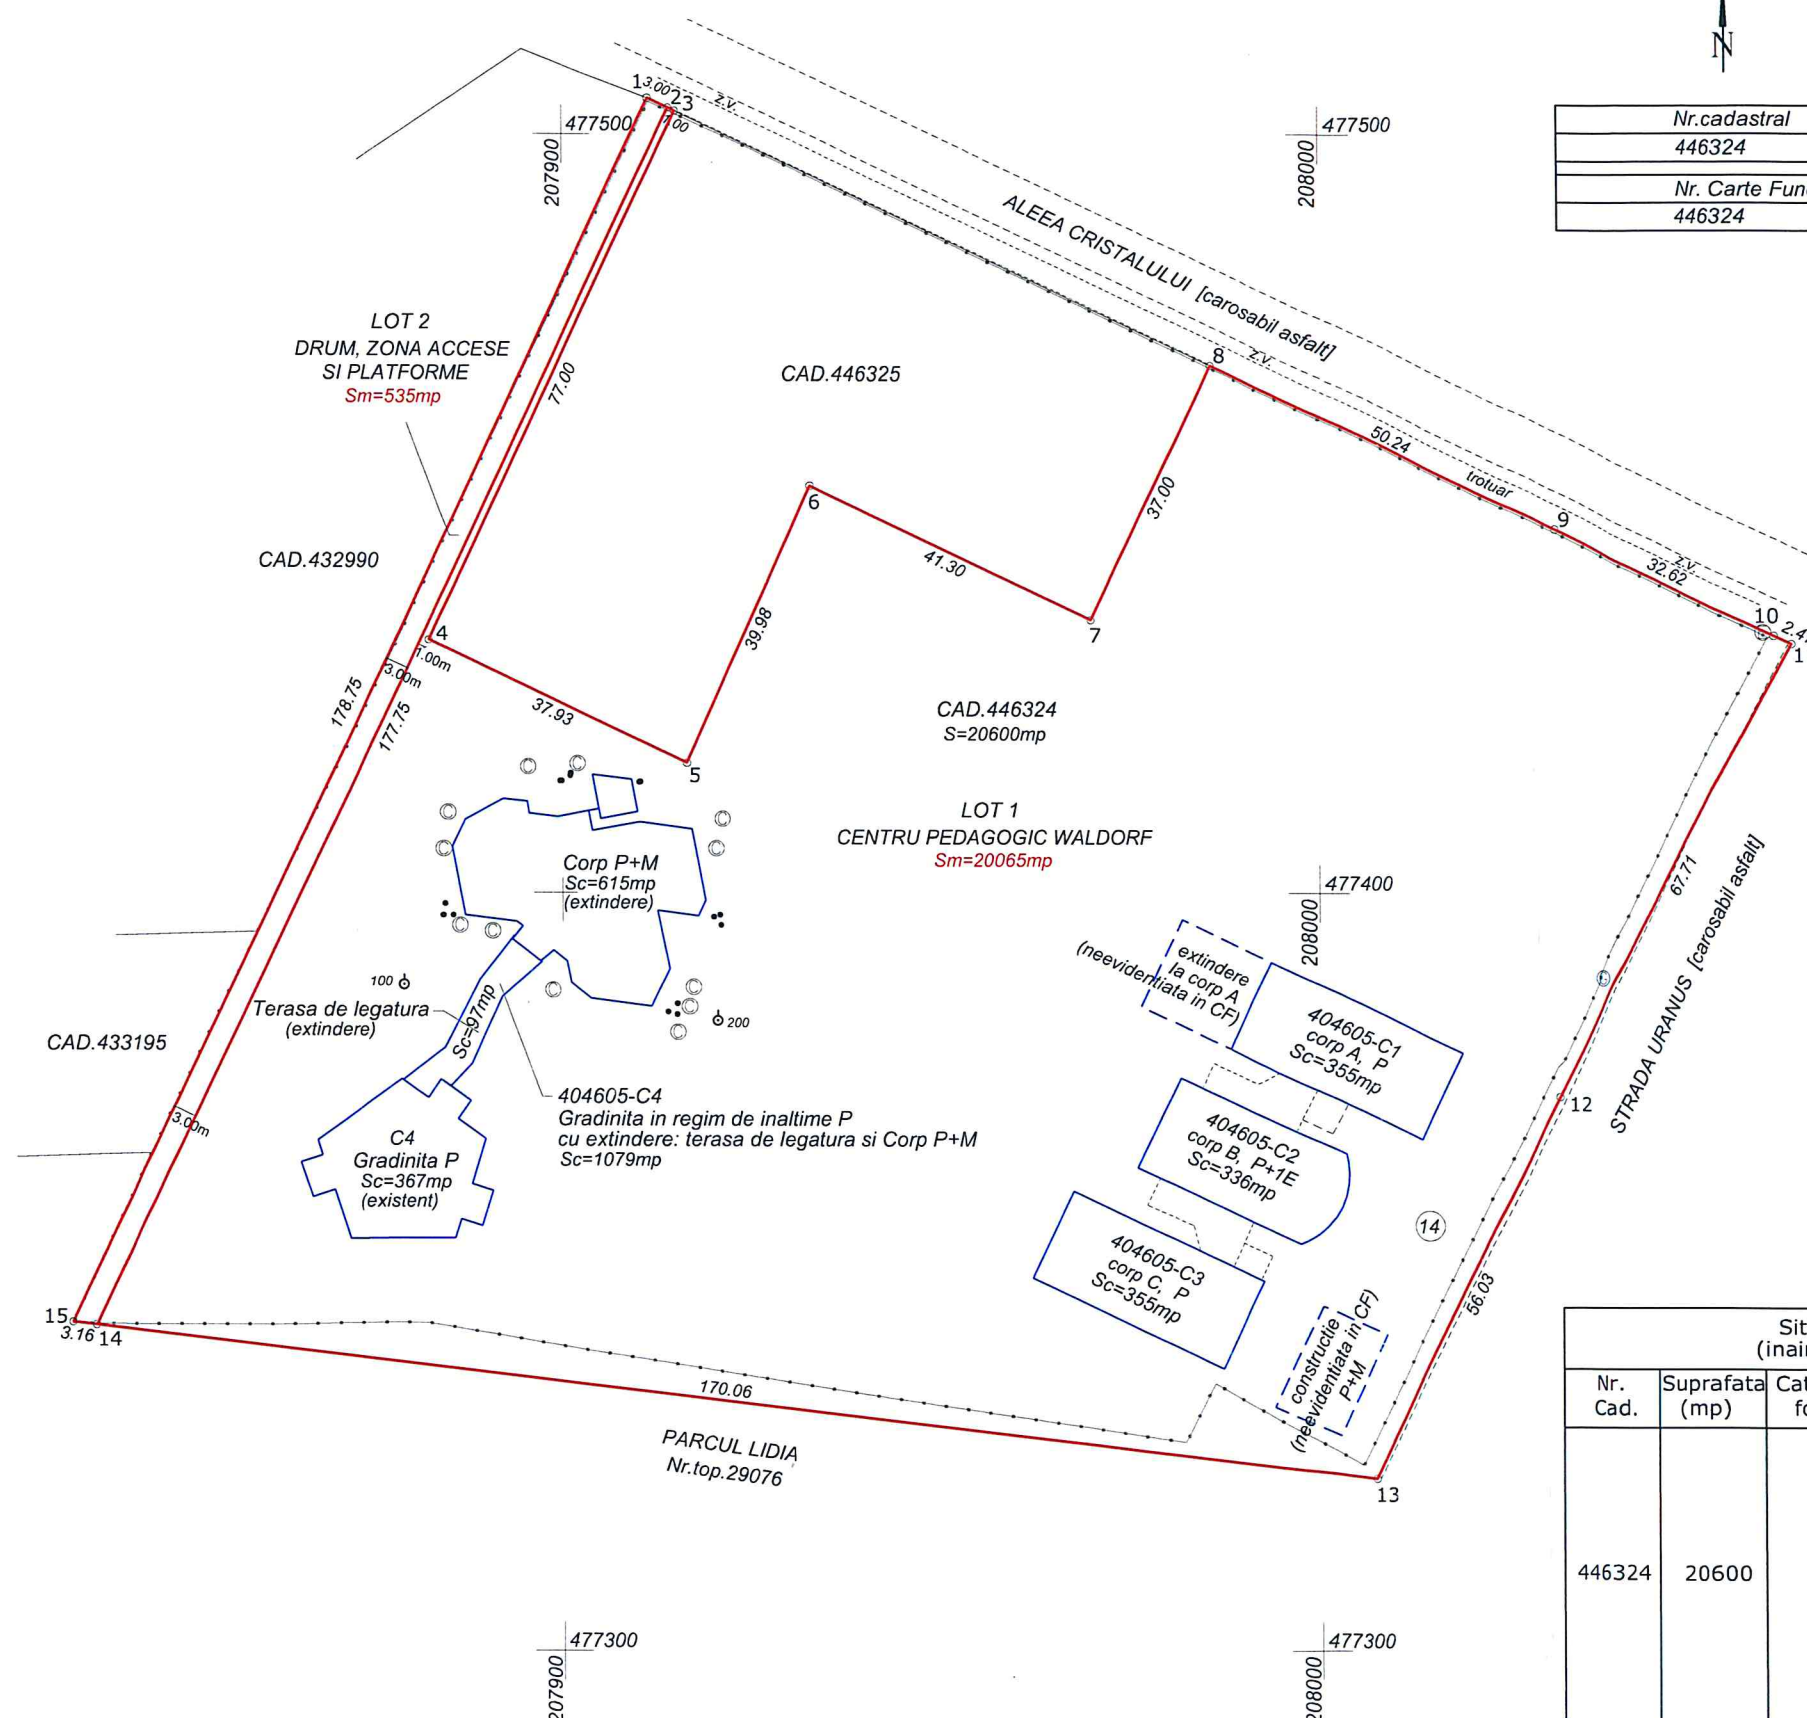

Dezlipire imobil

Situatia actuala (inainte de dezlipire)				Situatia viitoare (dupa dezlipire)				
Nr. Cad.	Suprafata (mp)	Categoria de folosinta	Descrierea imobilului	Nr. cad.	Nr. CAD. NOU	Suprafata (mp)	Categ. de folosinta	Descrierea imobilului
446324	20600	Cc	Teren intravilan si constructiile: C1, C2, C3 si C4 [Centru Pedagogic Waldorf]	LOT 1	455251	20665	Cc	Teren intravilan si constructiile: C1, C2, C3 si C4 [Centru Pedagogic Waldorf]
				LOT 2	455252	535	Cc	Teren intravilan pentru drum, zona accese si platforme
TOTAL	20600					20600		

CRISTIAN
-PETRU
HUDEMA

Executant: HUDEMA CRISTIAN PETRU
CATEGORIA B,C
SERIA TM NR. 117
Date: 2022.11.08
06:59:38 +02'00'

Data: nov 2022

Inspector
279457 / 8.11.2022
Confirm introducerea imobilului in baza de date integrata si atribuirea numarului cadastral

Marius Bolohan
2022.11.10
18:22:07 +02'00'