


Plan de amplasament si delimitare a imobilului

Anexa 1.33

Scara 1:500

Nr. cad/Nr. top	Nr. Cad. Nou.	Suprafata masurata a imobilului (mp)	Adresa imobilului
5745		7805	Intravilan, Mun. Timisoara, Piata Traian, Jud. Timis
Nr. Carte funciara		Unitatea Administrativ Teritoriala (UAT)	
		Timisoara	

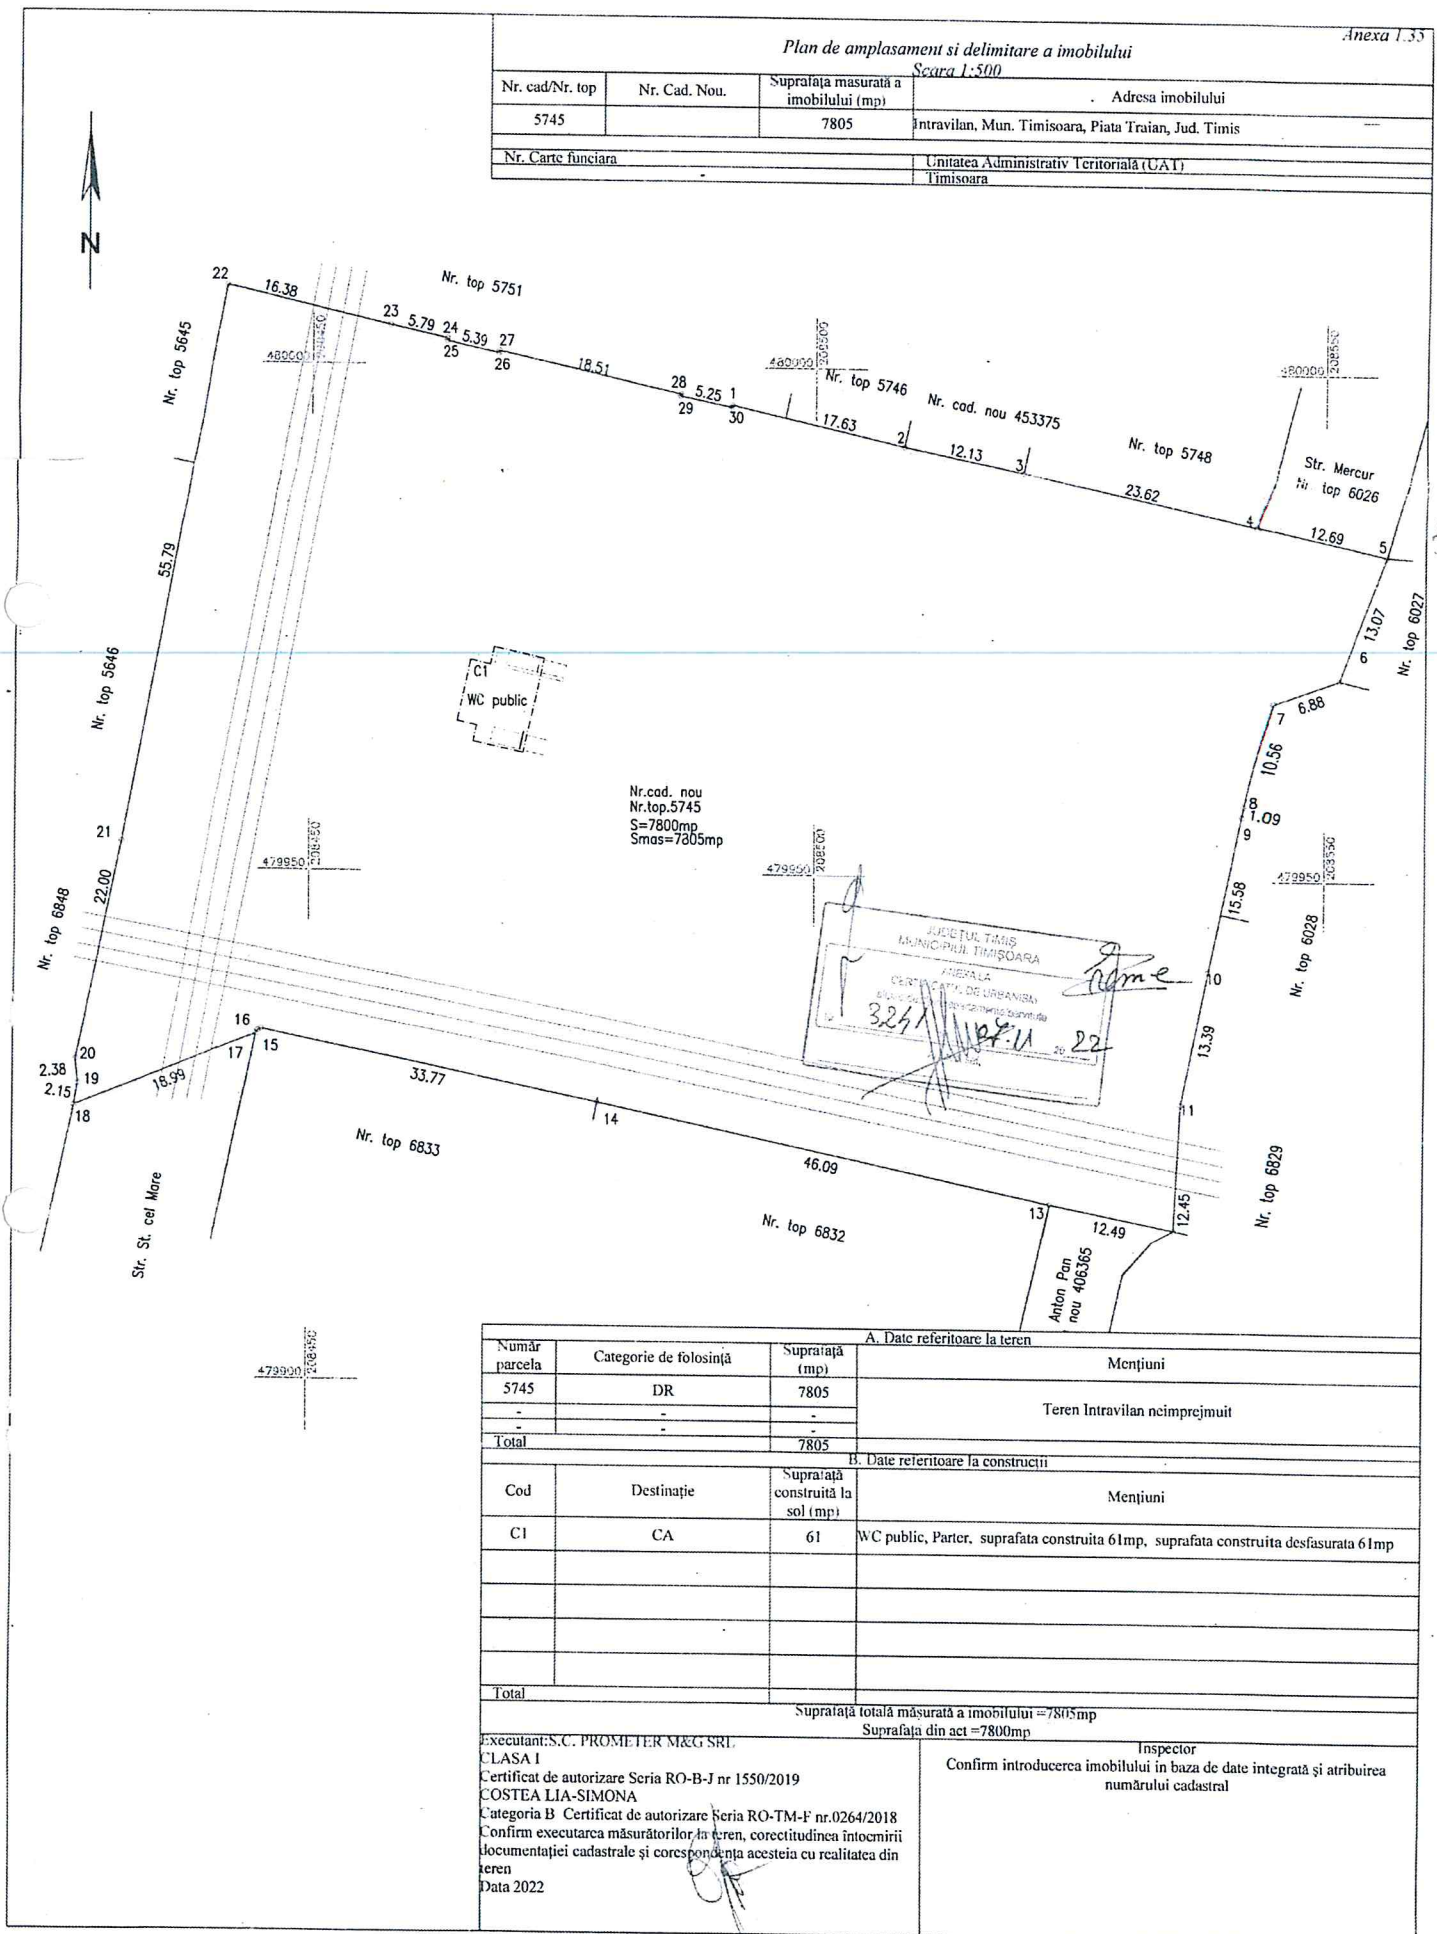

A. Date referitoare la teren			
Număr parcela	Categorie de folosință	Suprafața (mp)	Mențiuni
5745	DR	7805	Teren Intravilan neîmprejmuit
-	-	-	
-	-	-	
Total	-	7805	
B. Date referitoare la construcții			
Cod	Destinație	Suprafața construită la sol (mp)	Mențiuni
C1	CA	61	WC public, Parter, suprafața construită 61mp, suprafața construită desfășurată 61mp
Total			
Suprafață totală măsurată a imobilului = 7805mp			
Suprafața din act = 7800mp			
Executant: S.C. PROMETER M&G SRL		Inspector	
CLASA I		Confirm introducerea imobilului în baza de date integrată și atribuirea numărului cadastral	
Certificat de autorizare Seria RO-B-J nr 1550/2019			
COSTEA LIA-SIMONA			
Categorie B Certificat de autorizare Seria RO-TM-F nr.0264/2018			
Confirm executarea măsurătorilor la teren, corectitudinea întocmirii documentației cadastrale și corespondența acestora cu realitatea din teren			
Data 2022			