


Nr. cad/Nr. top	Nr. Cad. Nou.	Suprafața măsurată a imobilului (mp)	Adresa imobilului
4429	-	9146	Intravilan Mun. Str. Matasarilor Timisoara, Jud.Timis
Nr. Carte funciara			Unitatea Administrativ Teritorială (UAT)
-			Timisoara

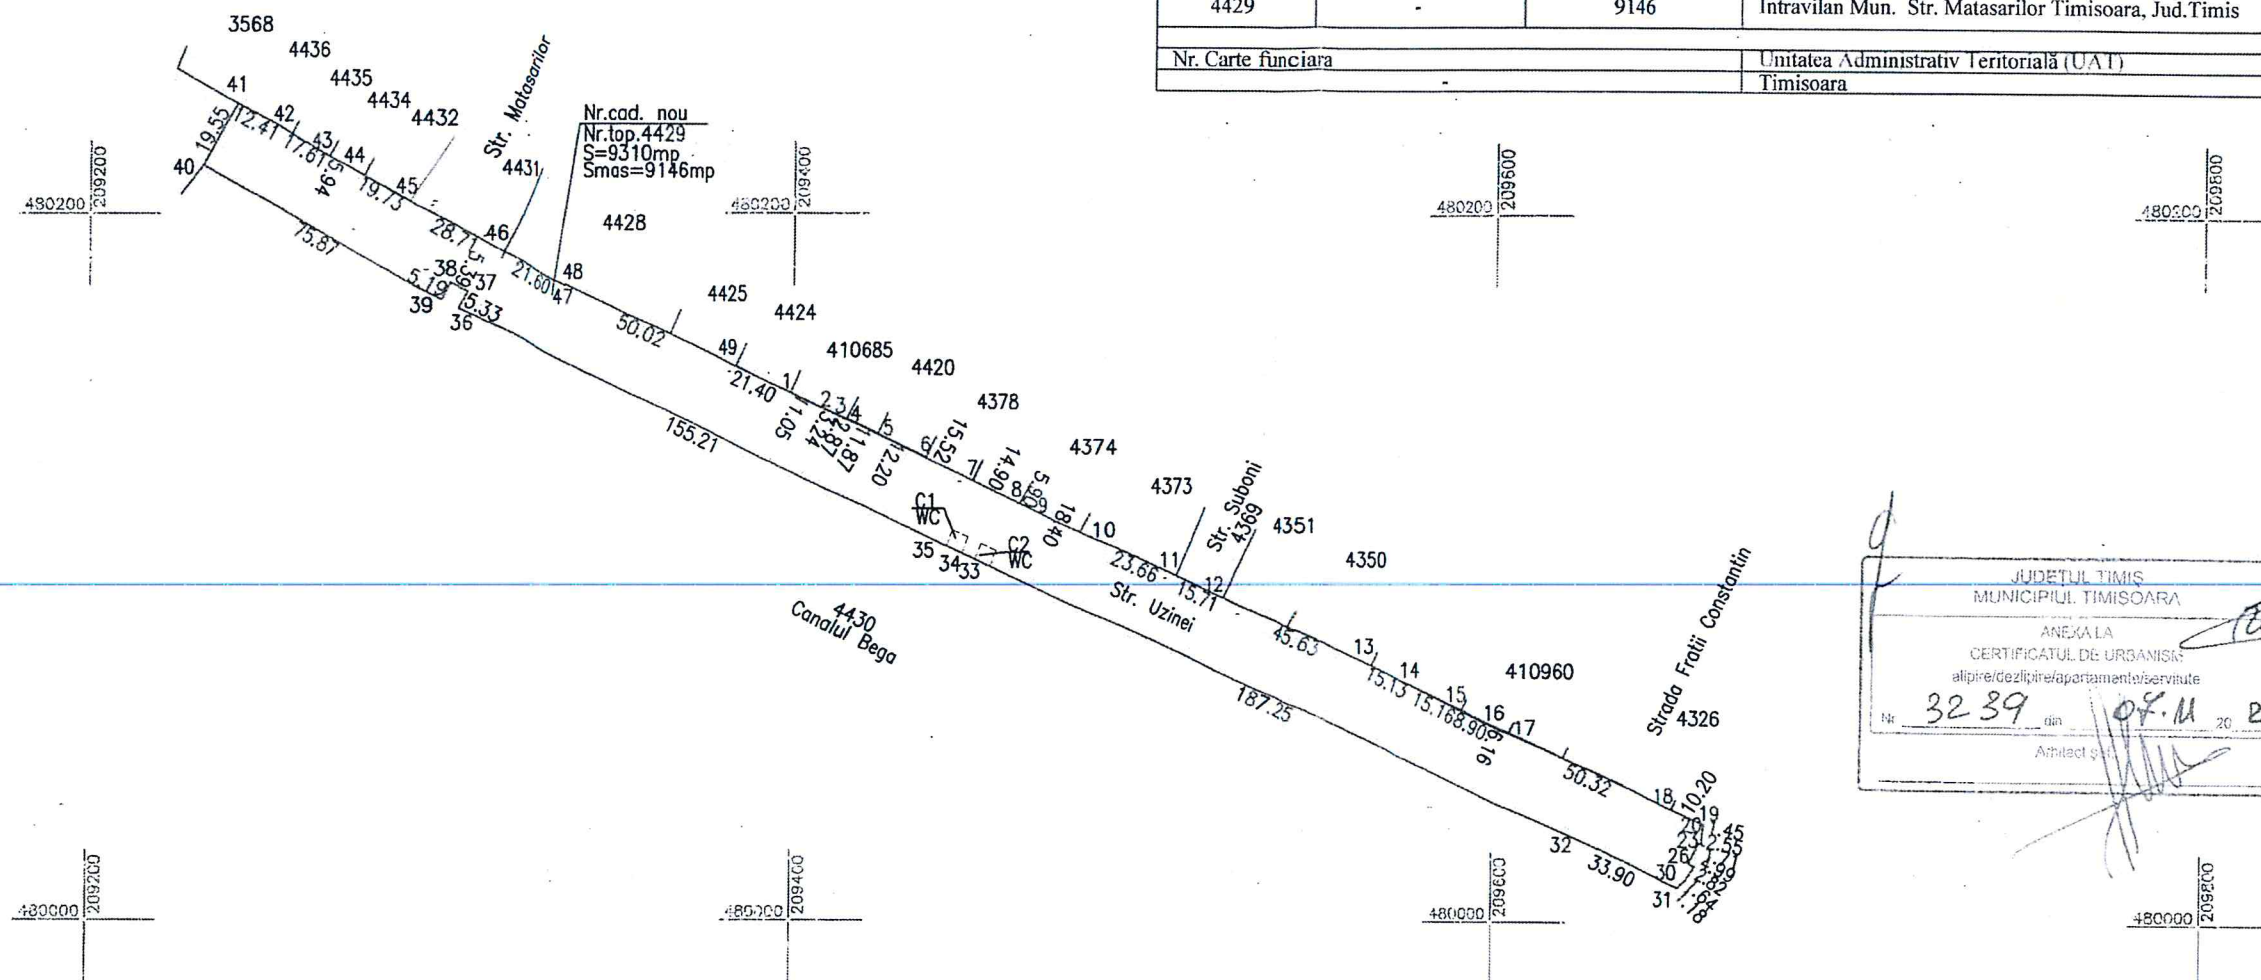

JUDETUL TIMIS
MUNICIPIUL TIMISOARA

ANEXA LA
CERTIFICATUL DE ORGANISMI
alipire/dezlipire/apartamente/servitute

Nr. 3239 din 07.11 2007

Architect [Signature]

A. Date referitoare la teren		
Număr parcela	Categorie de folosință	Suprafață (mp)
4429	Altele	9146
-	-	-
-	-	-
Total		9146
B. Date referitoare la construcții		
Cod	Destinație	Suprafață construită la sol (mp)
C1	CA	23
C1	CA	23
Total		

Suprafață totală măsurată a imobilului = 9146mp

Suprafața din act = 9310mp

Inspector

Confirm introducerea imobilului în baza de date integrată și atribuirea numărului cadastral

Executant: S.C. PROMETER M&G SRL

CLASA I

Certificat de autorizare Seria RO-B-J nr 1550/2019

COSTEA LIA-SIMONA

Categoria B Certificat de autorizare Seria RO-TM-F nr.0264/2018

Confirm executarea măsurătorilor la teren, corectitudinea întocmirii documentației cadastrale și corespondența acestora cu realitatea din teren

Data 2022