


Plan de amenajare și delimitare a imobilului			
Scara 1:1000			
Nr. cad. Nr. 159	Nr. Cad. Nou	Suprafața măsurată a imobilului (mp)	Adresa imobilului
12559		17403	Josani, Mda. Târnova, Str. Porumbacu, Jd. Târnova
Nr. Date cadastrale			Unidad Administrativa Territorial (UAT)
			Timisoara

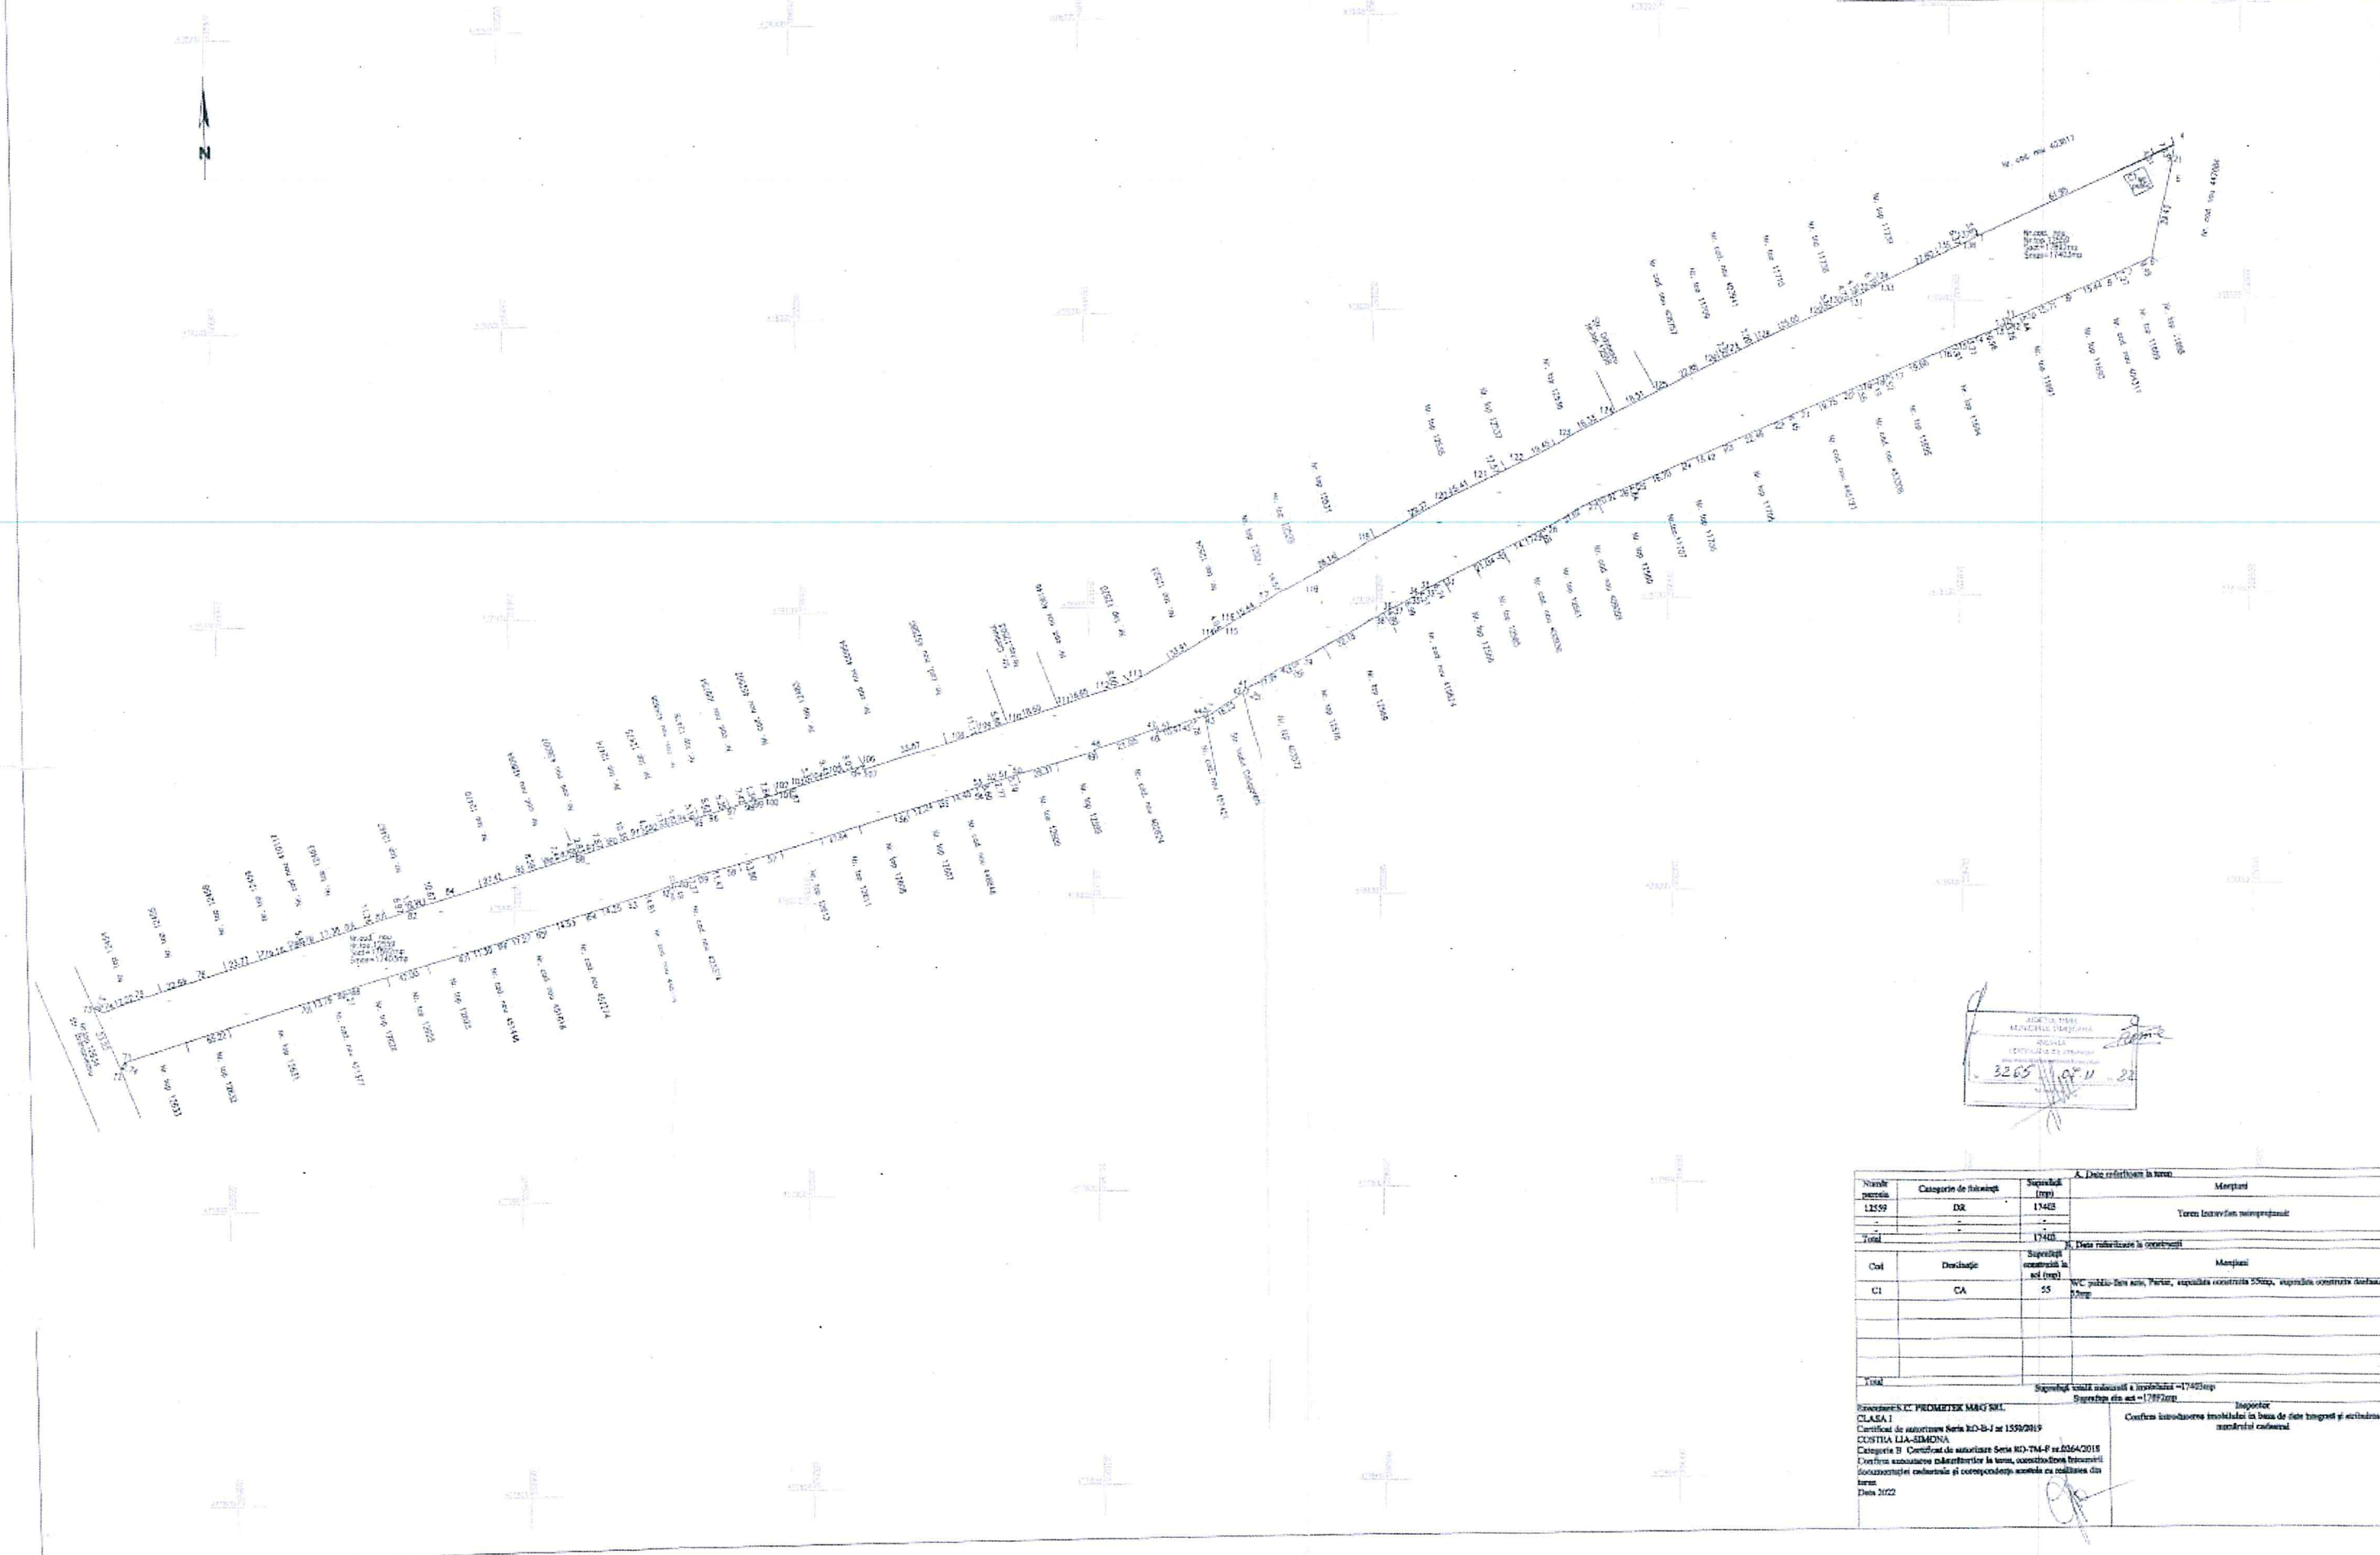

3265 04 11 22

A. Date referitoare la teren			
Nr. cad. Nr. 159	Categorie de folosință	Suprafață (mp)	Monetizat
12559	DR	17403	Teren locuiv. neamplasat
-	-	-	-
-	-	-	-
Total		17403	
B. Date referitoare la construcții			
Col.	Descriere	Suprafață construită în sol (mp)	Monetizat
C1	CA	55	NC public-dest. act. Turism, cuprinsă în cartea 25mp, suprafața construită deținută 5mp
-	-	-	-
-	-	-	-
Total			
Suprafața totală măsurată a imobilului = 17403mp			
Suprafața din sol = 17348mp			
Inventarul: C. PROMETEX MAG SRL			
CLASA 1			
Certificat de autorizare Seria RD-24-J nr 1559/2019			
COSTIN LIA-SIMONA			
Categorie II Certificat de autorizare Seria RD-24-F nr 2564/2018			
Conținutul autorizației de construire în teren, construcția în teren și documentația tehnică și corespundătoare actelor de construcție din teren			
Data 2022			