


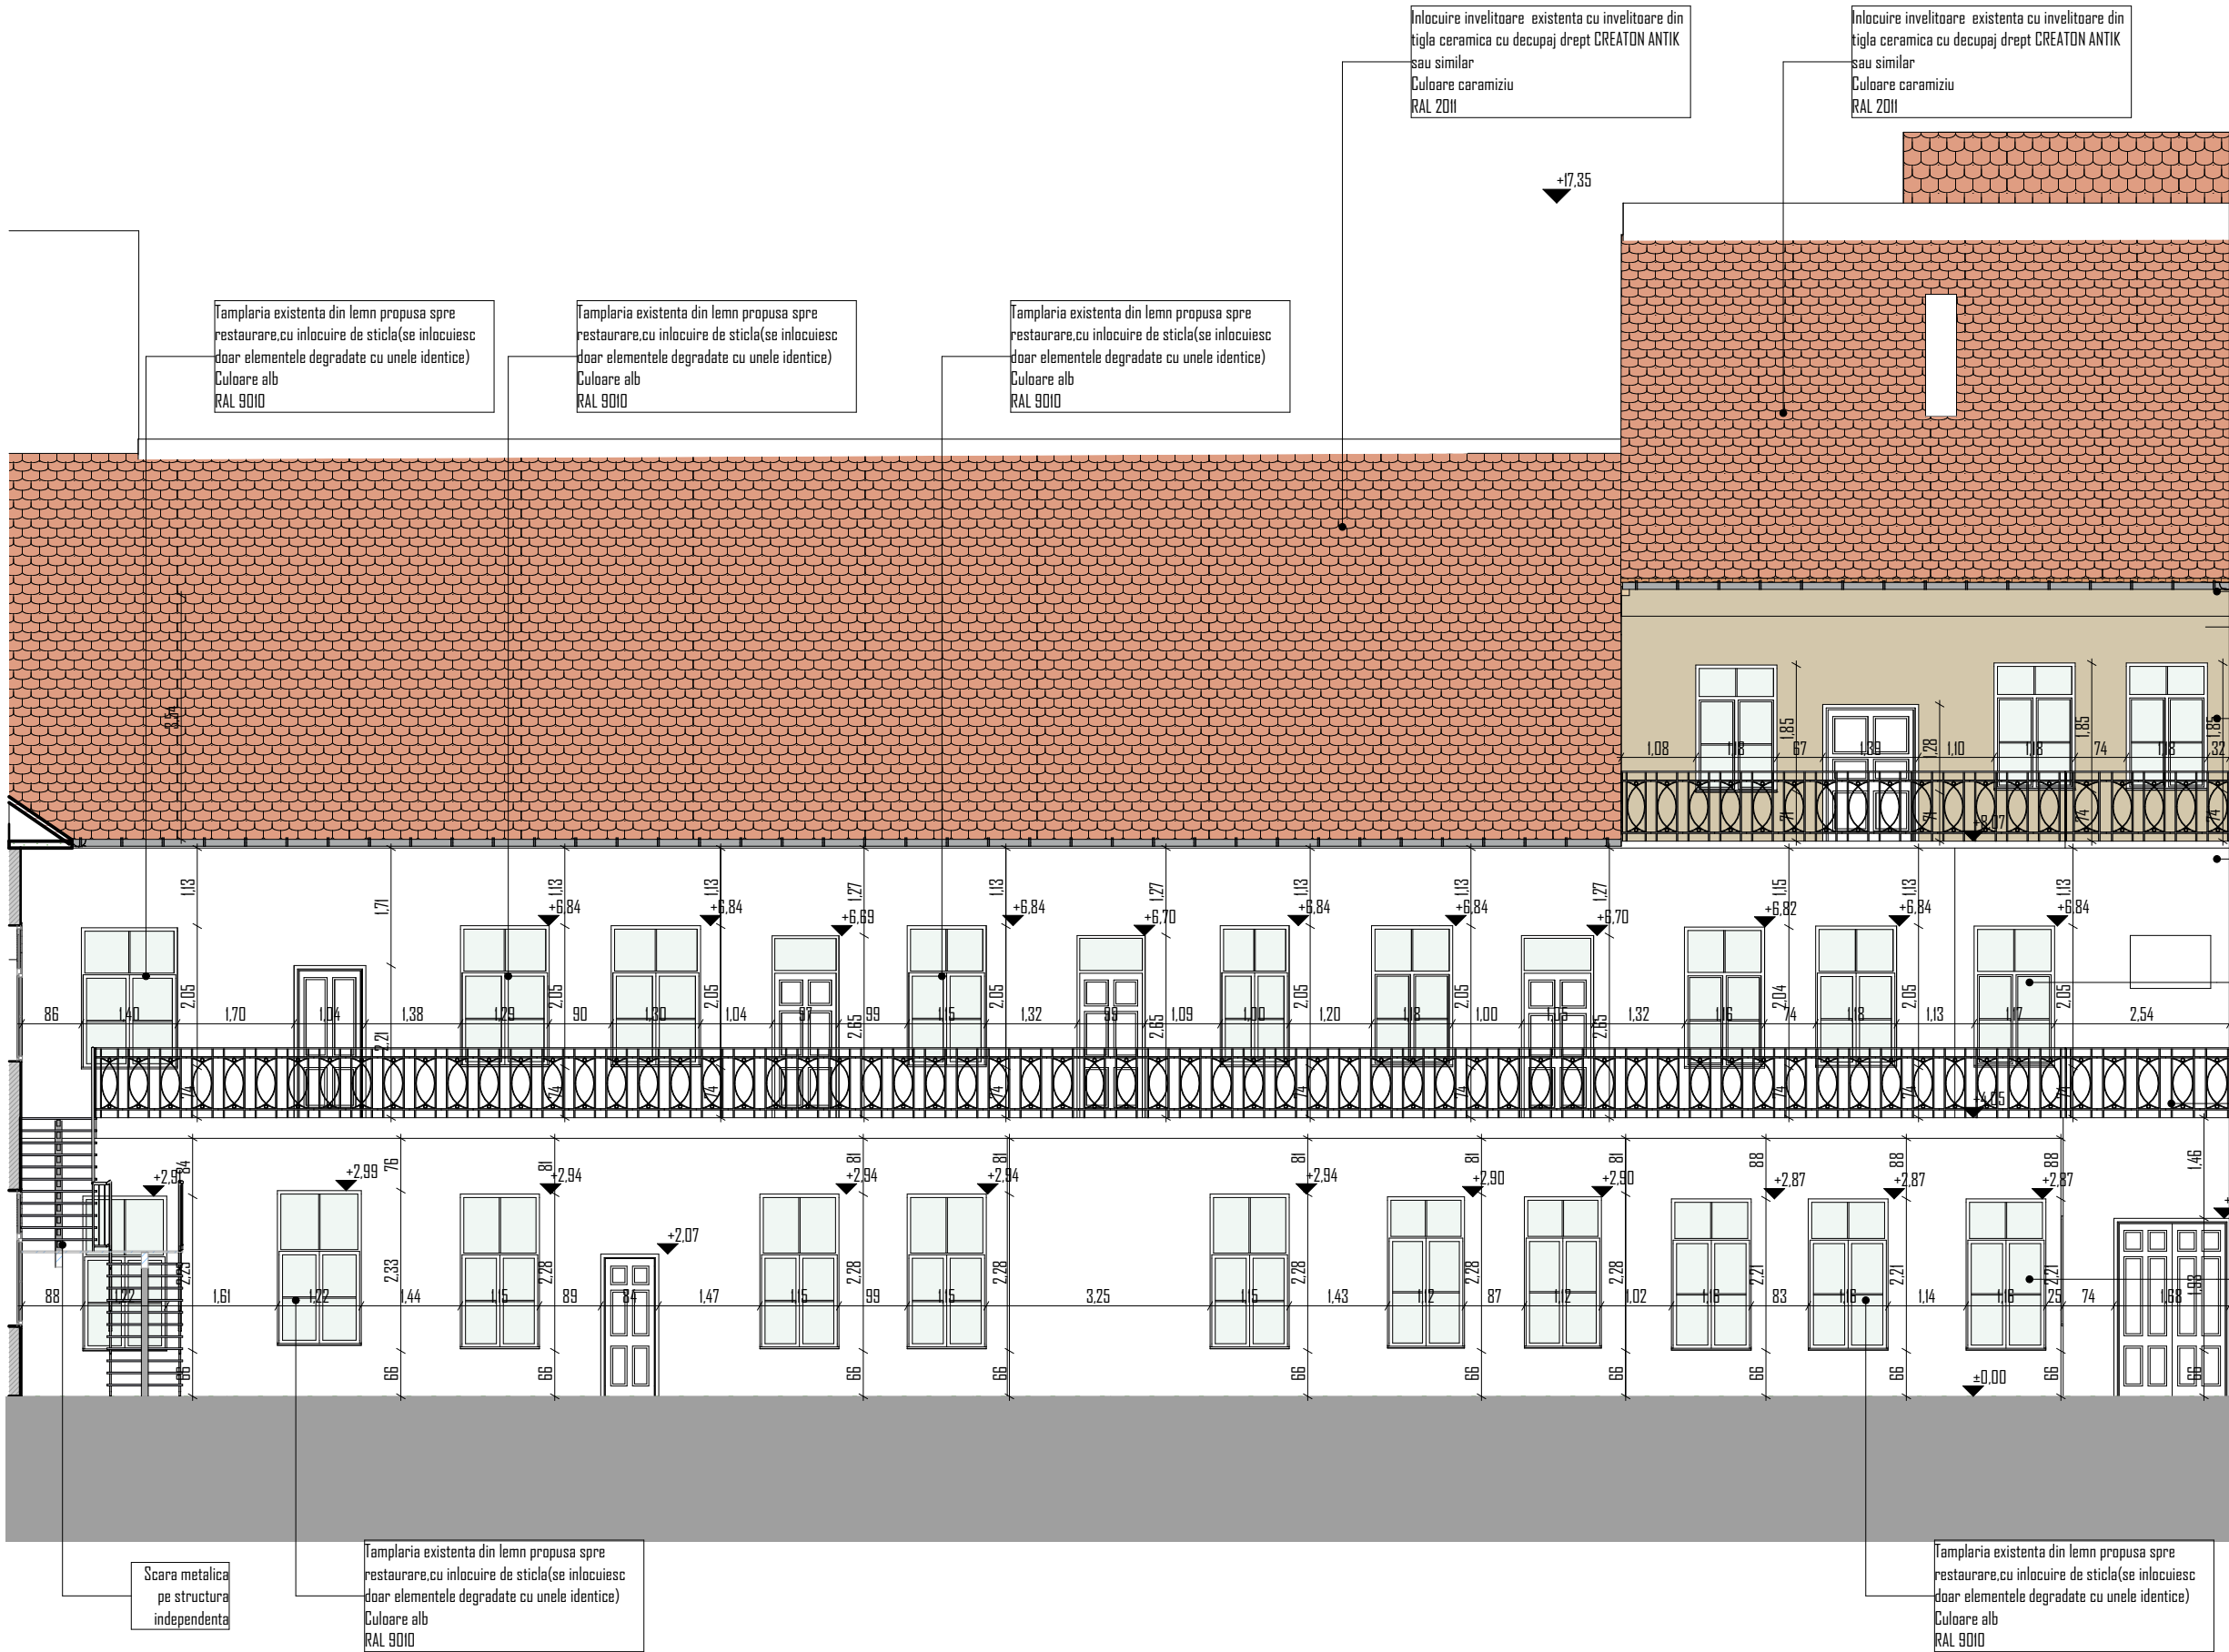

Sistemul de scurgere a apelor meteorice va fi refăcut,igheburile si burlanele vor fi de forma circulara cu capac de tip sistem GALECO sau similar,culoare gri inchis RAL 7024

Reparatii zone tencuite pe baza de var si finisate cu vopsea lavabila Culoare crem RAL 1015

Reparatii zone tencuite pe baza de var si finisate cu vopsea lavabila Culoare alb RAL 9010

Tamplaria existenta din lemn propusa spre restaurare,cu inlocuire de sticla(se inlocuiesc doar elementele degradate cu unele identice) Culoare alb RAL 9010

Inchiderile metalice se elimina,iar balustrada existenta va fi restaurata la forma originala Culoare gri RAL 7024

Tamplaria existenta din lemn propusa spre restaurare,cu inlocuire de sticla(se inlocuiesc doar elementele degradate cu unele identice) Culoare alb RAL 9010

Tamplaria existenta din lemn propusa spre restaurare,cu inlocuire de sticla(se inlocuiesc doar elementele degradate cu unele identice) Culoare alb RAL 9010

Tamplaria existenta din lemn propusa spre restaurare,cu inlocuire de sticla(se inlocuiesc doar elementele degradate cu unele identice) Culoare alb RAL 9010

Scara metalica pe structura independenta

NUME VERIFICATOR	SEMNATURA	CERINTA	REFERAT/ Nr./ Data

- CONSTRUCTORUL VA VERIFICA TOATE COTELE SI DIMENSIUNILE.
- EVENTUALELE ERORI SAU OMISIUNI VOR FI SEMNALATE PROIECTANTULUI GENERAL
- CONSTRUCTORUL VA LUA TOATE MASURILE DE PROTECTIE A MUNCII SI PSI PREVAZUTE IN LEGISLATIA IN VIGOARE
- DIMENSIUNILE NU SE MASURARA DIRECT PE DESEN
- ACEST DESEN NU SE POATE FOLOSII PENTRU CONSTRUIRE INAINTEA OBTINERII AUTORIZATIEI DE CONSTRUIRE
- PLANSELE AU FOST REALIZATE PE SUPTUL CADASTRAL OFERT DE BENEFICIAR SI IN URMA VIZITEI PE TEREN
- CONFORM LEGII NR.8/1996 ACEST PROIECT SI INFORMATIILE CUPRINSE IN EL NU POT FI COPRIATE, REPRODUSE SAU UTILIZATE, PARTIAL SAU IN INTREGIME, DECAT CU ACORDUL SCRIS AL SEFULUI DE PROIECT SI NU VOR FI FOLOSITE IN ALT SCOP DECAT CEL PENTRU CARE AU FOST ELABORATE. IN CAZUL APARITIEI DE MODIFICARI PE SANITER LA PROIECTUL, AUTORIZAT TREBUIE ANUNTAT IN SCRIS CAT MAI REPERE POSIBIL. PROIECTANTUL DE SPECIALITATE, IN CAZ CONTRAR PERSOANELE PARTICIPANTE LA INTOCMIREA PROIECTULUI SUNT EXONERATE DE ORICE RESPONSABILITATE.

STAMPILE

SPECIFICATIE	NUME	SEMNATURA	SCARA
ARH.ATESTAT MCC	ARH. LILIANA ROSIU		1:100
SEF PROIECT	ARH. CLAUDIU PRALEA		DATA
DESENAT	ARH. RALUCA BOTIS		01/2020
TITLUL PROIECTULUI REPARATII CAPITALE LA ANSAMBLUL "PRIMARIA VECHIE" FORMAT DIN IMOBIL INSCRIS IN CF.NR.416672 SI IMOBIL INSCRIS IN CF.NR.419709-C1			PLANSA: A.47
JUD. TIMIS, MUN. TIMISOARA, PIATA LIBERTATII NR.1 SI STRADA VASILE ALECSANDRI NR.1			FAZA: DALI
BENEFICIAR MUNICIPIUL TIMISOARA			PROIECT: 118/2019
TITLUL PLANSEI FATA DAIINTERIOARA EST-CURTE INTERIOARA 1			