


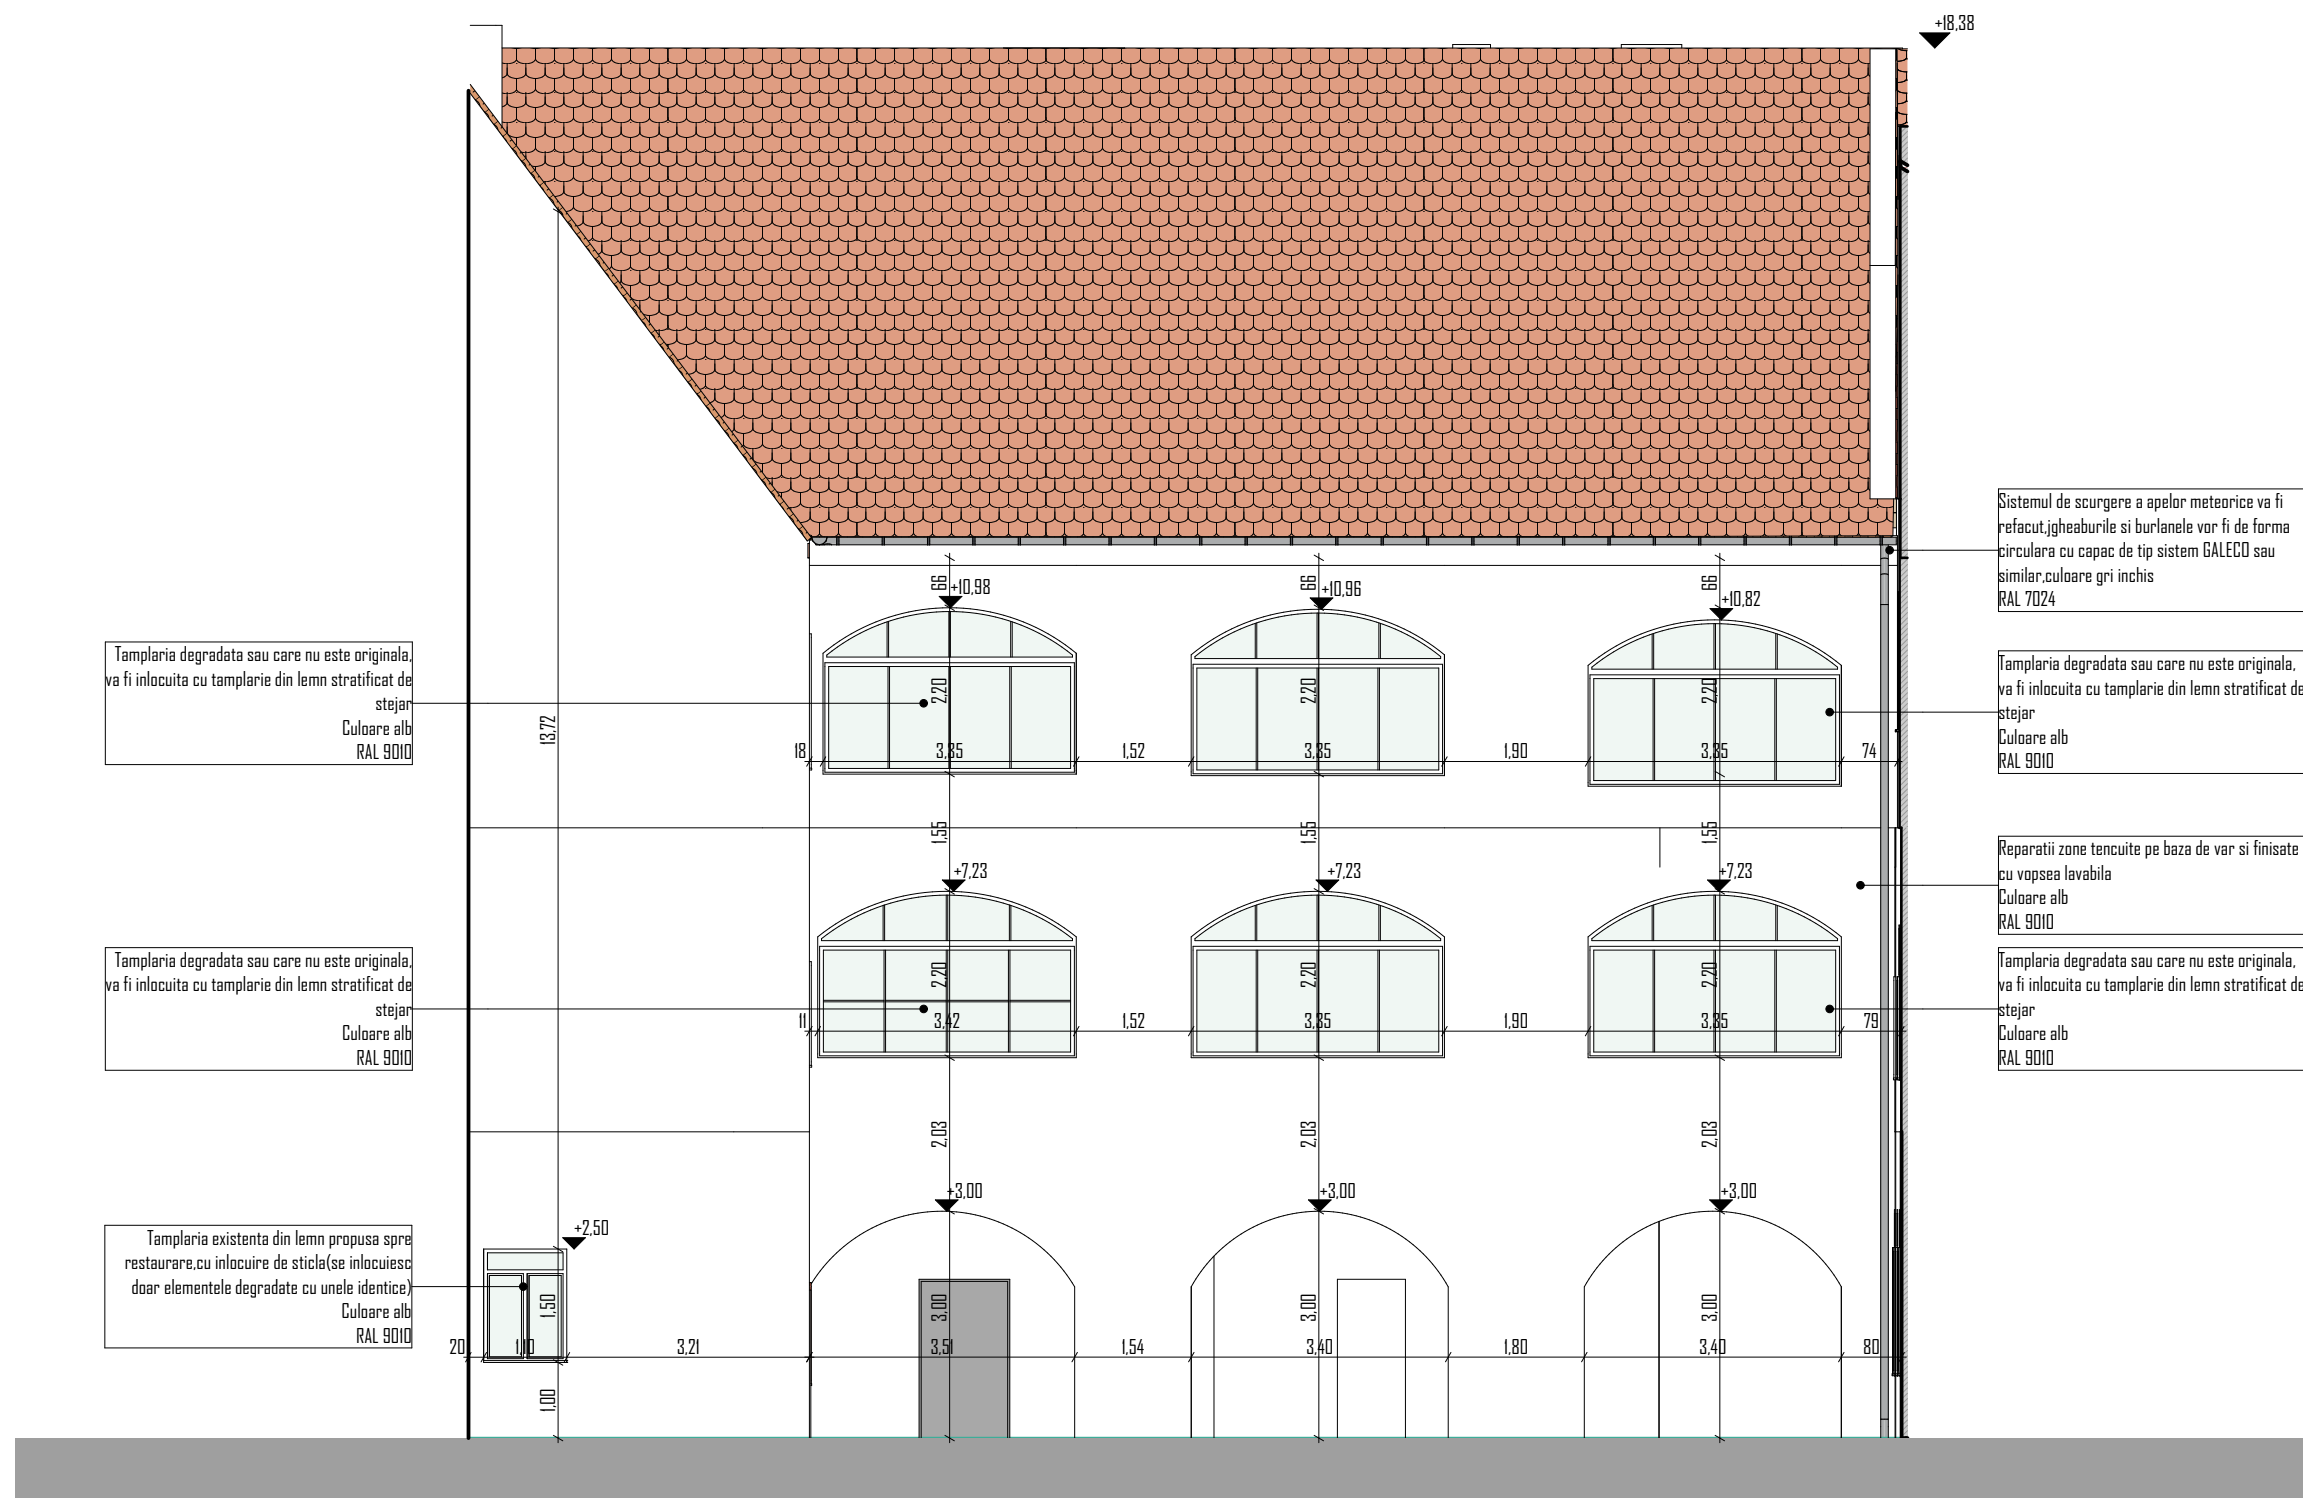

NUME VERIFICATOR	SEMNATURA	CERINTA	REFERAT/ Nr./ Data

- CONSTRUCTIBILITATEA VA VERIFICA TOTEA COTELE SI DIMENSIUNILE.
- EVENTUALITATE ERORI SAU OMISIUN VOR FI SEMNALATE PROIECTANTULUI GENERAL
- CONSTRUCTIBILITATEA VA LUA TOTA MASURILE DE PROTECTIE A MUNCII SI PSI PREVAZUTE IN LEGISLATIA IN VIGORE
- DIMENSIUNILE NU SE MASURUA DIRECT PE DESEN
- ACEST DESEN NU SE POTEA FOLOSI PENTRU CONSTRUIRE INAINTEA OBTINERII AUTORIZATEI DE CONSTRUIRE
- PLANSELE AU FOST REALIZATE PE SUPORTUL CADASTRAL OFICIAL DE BENEFICIAR SI IN URMA UZITEI PE TEREN
- CONFORM LEGII NR./1996 ACEST PROIECT SI INFORMATIILE CURPUSINE IN EL NU PUTI FI COPIAE, REPRODUSE SAU REPRODUSE IN ALCE MODURI, SCRIS SAU AUDIO, FOTOGRAFIC SAU ALTELE DE PROIECT SI NU VOR FI FOLOSITE IN ALT SCOP DECAT PENTRU CARE AU FOST ELABORATE. IN CAZUL NEPUTRII DE MODIFICARI PE DESEN, SANITATEA PROIECTULUI AUTORIZAT TREBUIE ANUNAT IN SCRIS CAT MAI REPEDE POSIBIL. PROIECTANTUL DE SPECIFICATIA VA RECOMANDA PERSONELE PARTICIPANTE LA INTOCMIREA PROIECTULUI SUNT EXONERATE DE RASPUNDERE

STAMPILE			
SPECIFICATIE	NUME	SEMNATURA	SCARA
ARH.ATESTAT MCC	ARH. LILIANA ROSIU		1:100
SEF PROIECT	ARH. CLAUDIU PRALEA		DATA
DESENAT	ARH. RALUCA BOTIS		01/2020
TITLUL PROIECTULUI REPARATII CAPITALE LA ANSAMBLUL "PRIMARIA VECE" FORMAT DIN IMOBIL INSCRIS IN CF NR.416672 SI IMOBIL INSCRIS IN CF.NR.419709-C1 JUD. TIMIS, MUN. TIMISOARA, PIATA LIBERTATII NR.1 SI STRADA VASILE ALECSANDRI NR.1			PLANSA: A.49
BENEFICIAR MUNICIPIUL TIMISOARA			FAZA: DALI
TITLUL PLANSEI FATADAINTERIOARA SUD-CURTE INTERIOARA 2			PROIECT: 118/2019