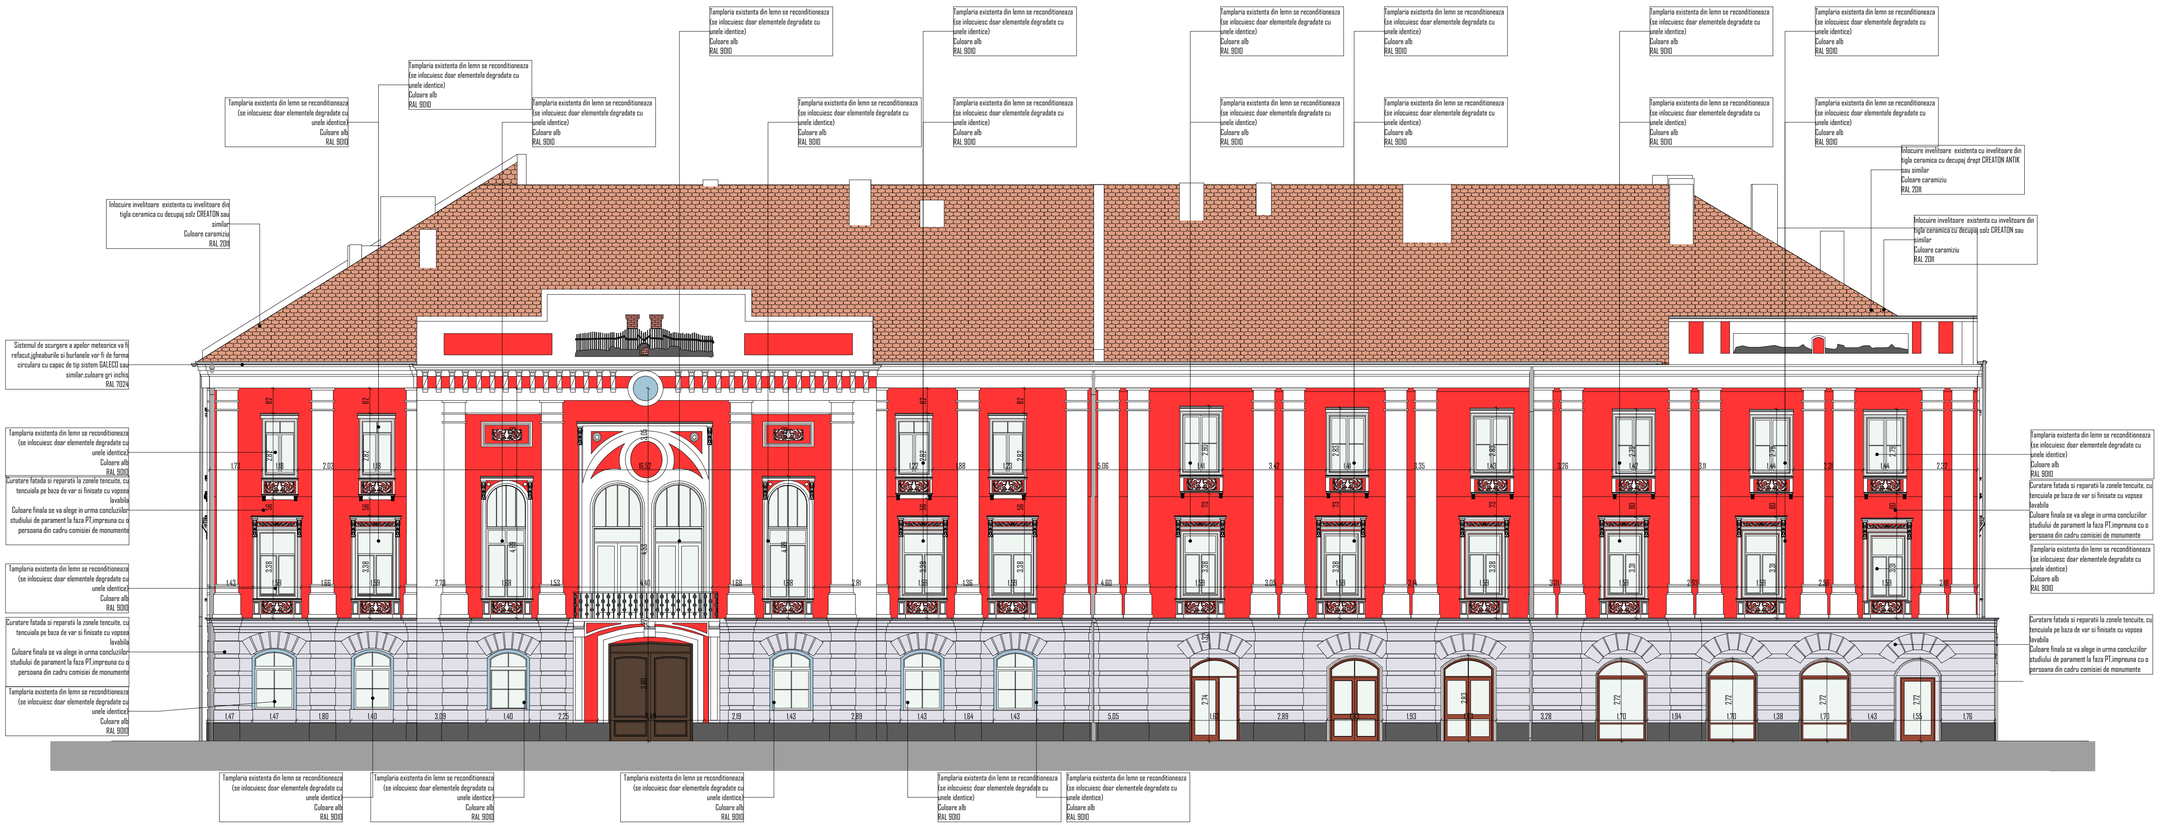


PGA markers

PROIECTANT GENERAL

PGA MARKERS S.R.L.
TIMISOARA, STR. GHEORGHE DOJA NR.1, ROMANIA
MOBIL: 0721206063 - office@pgamarkers.ro
CUI RO36690254 - J35/2960/2016

ISO 9001 | ISO 14001 | ISO 18001

COLABORATORI

| NUME VERIFICATOR | SEMNATURA | CERINTA | REFERAT/ Nr./ Data |
|---|---|---|---|
| | | | |
| | | | |
| | | | |
| | | | |
| | | | |

- CONSTRUCTORUL VA VERIFICA TOATE COTELE SI DIMENSIUNILE.
- EVENTUALELE ERORI SAU OMISIUNI VOR FI SEMNALATE PROIECTANTULUI GENERAL.
- CONSTRUCTORUL VA LUA TOATE MASURILE DE PROTECTIE A MUNCII SI PSI PREVAZUTE IN LEGISLATIA IN VIGOARE
- NU SE ACCEPTA MODIFICARI FARA ACORDUL PROIECTANTULUI
- ACEST DESIGN NU SE POATE FOLOSI PENTRU CONSTRUIRE INAINTEA OBTINERII AUTORIZATIEI DE CONSTRUIRE
- PLANSELE AU FOST REALIZATE PE SUPORTUL CADASTRAL OFERIT DE BENEFICIAR SI IN URMA VIZITEI PE TEREN
- CONFORM LEGII IN VIGOARE, ACEST PROIECT SE DEPOZITEAZA CU PRIVIRE LA DREPTUL DE AUTOR. REPRODUCERI SAU FOLOSIRI ALE PROIECTULUI FARA ACORDUL PROIECTANTULUI SUNT INTERZISE. NU SUNT PERMISE MODIFICARI SAU FOLOSIRI IN ALT SCOP DECAT CEL PENTRU CARE AU FOST ELABORATE. IN CAZUL APARITIEI DE MODIFICARI PE PARCURSUL EXECUTIEI, ACESTEA VOR FI VIZATE DE PROIECTANT TREBUIE ANUNTAT DE SEFUL LUCRARII PENTRU PROIECTANTUL DE SPECIALITATE. IN CAZ CONTRAR PERSOANELE PARTICIPANTE LA INTOCMIREA PROIECTULUI SUNT EXONERATE DE ORICE RESPONSABILITATE.

STAMPILE

| SPECIFICATIE | NUME | SEMNATURA | SCARA |
|---|---|---|---|
| ARH.ATESTAT MCC | ARH. LILIANA ROSIU | | 1:100 |
| SEF PROIECT | ARH. CLAUDIU PRALEA | | DATA |
| DESENAT | ARH. RALUCA BOTIS | | 01/2020 |

TITLUL PROIECTULUI
REPARATII CAPITALE LA ANSAMBLUL "PRIMARIA VECHE" FORMAT DIN IMOBIL INSCRIS IN CF NR.416672 SI IMOBIL INSCRIS IN CF.NR.419709-C1

JUD. TIMIS, MUN. TIMISOARA, PIATA LIBERTATII NR.1 SI STRADA VASILE ALECSANDRI NR.1

PLANSA: A.42

BENEFICIAR
MUNICIPIUL TIMISOARA

FAZA: DALI

TITLUL PLANSEI
FATADA SUDICA -PIATA LIBERTATII

PROIECT: 118/2019