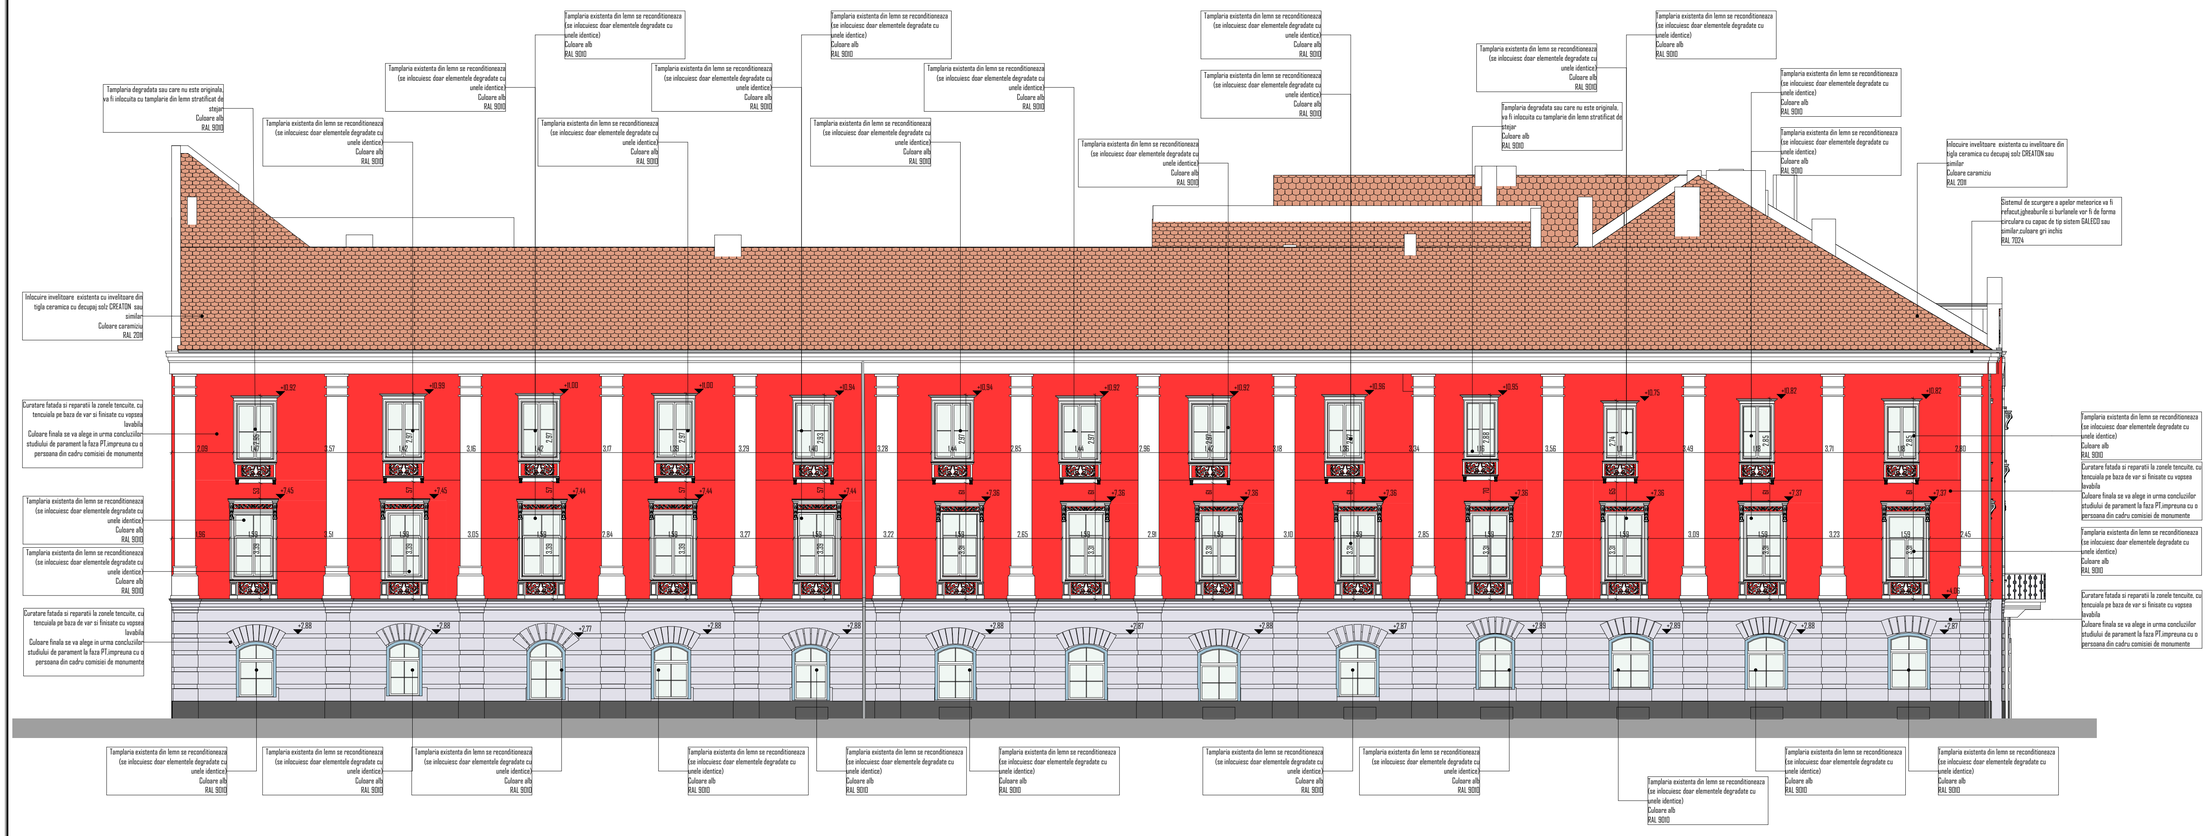

PGA markers

PROIECTANT GENERAL

PGA MARKERS S.R.L.
TIMISOARA, STR. GHEORGHE DOJA NR.1, ROMANIA
MOBIL: 0721206063 - office@pgamarkers.ro
CUI RO36690254 - J35/2960/2016

ISO 9001 ISO 14001 ISO 18001

COLABORATORI

NUME VERIFICATOR	SEMNATURA	CERINTA	REFERAT/ Nr./ Data

- CONSTRUCTORUL VA VERIFICA TOATE COTELE SI DIMENSIUNILE.
- EVENTUALELE ERORI SAU OMISIUNI VOR FI SEMNALATE PROIECTANTULUI GENERAL.
- CONSTRUCTORUL VA LUA TOATE MASURILE DE PROTECTIE A MUNCII SI PSI PREVAZUTE IN LEGISLATIA IN VIGOARE
- ORICE MODIFICARE NU SE VA REALIZA FARA ACORDUL PROIECTANTULUI
- PROIECTUL NU ESTE VALABIL DECAT PENTRU CONSTRUIRE (NAINTEA OBTINERII AUTORIZATIEI DE CONSTRUIRE
- PLANSEELE AU FOST REALIZATE PE SUPORTUL CADASTRAL OFERIT DE BENEFICIAR SI IN URMA VIZITEI PE TEREN
- CONFORM LEGII NR.8/1996 ACEST PROIECT SI INFORMATIILE CUPRINSE ÎN EL NU POT FI COPIATE, REPRODUSE SAU FOLOSITE ÎN ALT SCOP DECÂT CEL PENTRU CARE AU FOST EMISE. ÎNCALCAREA ACESTEI DISPOZIȚII ATRAGE DUPĂ SINE RĂSPUNDEREA PE LEGE A CELOR VINOVAȚI CEL PENTRU CARE AU FOST EMISE. ÎN CAZUL APARIȚIEI DE MODIFICĂRI PE SANTIER LA PROIECTUL AUTORIZAT TREBUIE ANUNȚAT ÎN SCRIS CĂT MAI REPEDE POSIBIL PROIECTANTUL DE ORICE MODIFICARE. ÎNCĂLCAREA ACESTEIA PERSOANELE PARTICIPANTE LA ÎNTOCMIREA PROIECTULUI SUNT ÎNCADRATE DE ORICE RESPONSABILITATE.

STAMPILE

SPECIFICATIE	NUME	SEMNATURA	SCARA
ARH.ATESTAT MCC	ARH. LILIANA ROSIU		1:100
SEF PROIECT	ARH. CLAUDIU PRALEA		DATA
DESENAT	ARH. RALUCA BOTIS		01/2020

TITLUL PROIECTULUI
REPARATII CAPITALE LA ANSAMBLUL "PRIMARIA VECHE" FORMAT DIN IMOBIL INSCRIS IN CF NR.416672 SI IMOBIL INSCRIS IN CF.NR.419709-C1

JUD. TIMIS, MUN. TIMISOARA, PIATA LIBERTATII NR.1 SI STRADA VASILE ALECSANDRI NR.1

PLANSA: A.43

BENEFICIAR
MUNICIPIUL TIMISOARA

FAZA: DALI

TITLUL PLANSEI
FATADA VESTICA-E.UNGUREANU

PROIECT: 118/2019