

PLAN DE AMPLASAMENT SI DELIMITARE A IMOBILULUI

scara 1 : 500

NR. CAD.	SUPRAFATA MASURATA	ADRESA IMOBILULUI
LOT 2	303mp	Intravilan, loc. Timisoara
CARTEA FUNCIARA NR.	- TIMISOARA	UAT TIMISOARA

LANGA
LIVIU-
IOAN

Semnat digital
de LANGA LIVIU-
IOAN
Data: 2023.05.19
11:02:11 +03'00'

A. DATE REFERITOARE LA TEREN

Nr. parcela	Categ. de folosinta	Suprafata (mp)	Mentiuni
LOT 2	A	303	Teren intravilan neimprejmuit pentru zona de comert, servicii, parcaje si zone verzi.
TOTAL		303	

B. DATE REFERITOARE LA CONSTRUCTII

Cod	Destinatia	Suprafata construita la sol (mp)	Mentiuni
TOTAL			

Suprafata totala masurata a imobilului = 303mp

Suprafata din act = 303mp

Executant: Ing. LANGA LIVIU

Confirm executarea masuratorilor la teren,
corectitudinea intocmirii documentatiei cadastrale
si corespondenta acestora cu realitatea din teren

S.C. GEOCAD & ASOCIATII S.R.L.

CERTIFICAT DE AUTORIZARE

SERIA RO-B-J NR. 1583/15.07.2019

CLASA II

ing. LIVIU LANGA

CERTIFICAT DE AUTORIZARE

SERIA RO-B-F NR. 0548/15.11.2010

DATA: 2023

CATEGORIA D

Inspector

Confirm introducerea imobilului in baza de date
integrata si atribuirea numarului cadastral


127910/2023

Madalina

Petcu

DATA:

Semnat digital de
Madalina Petcu

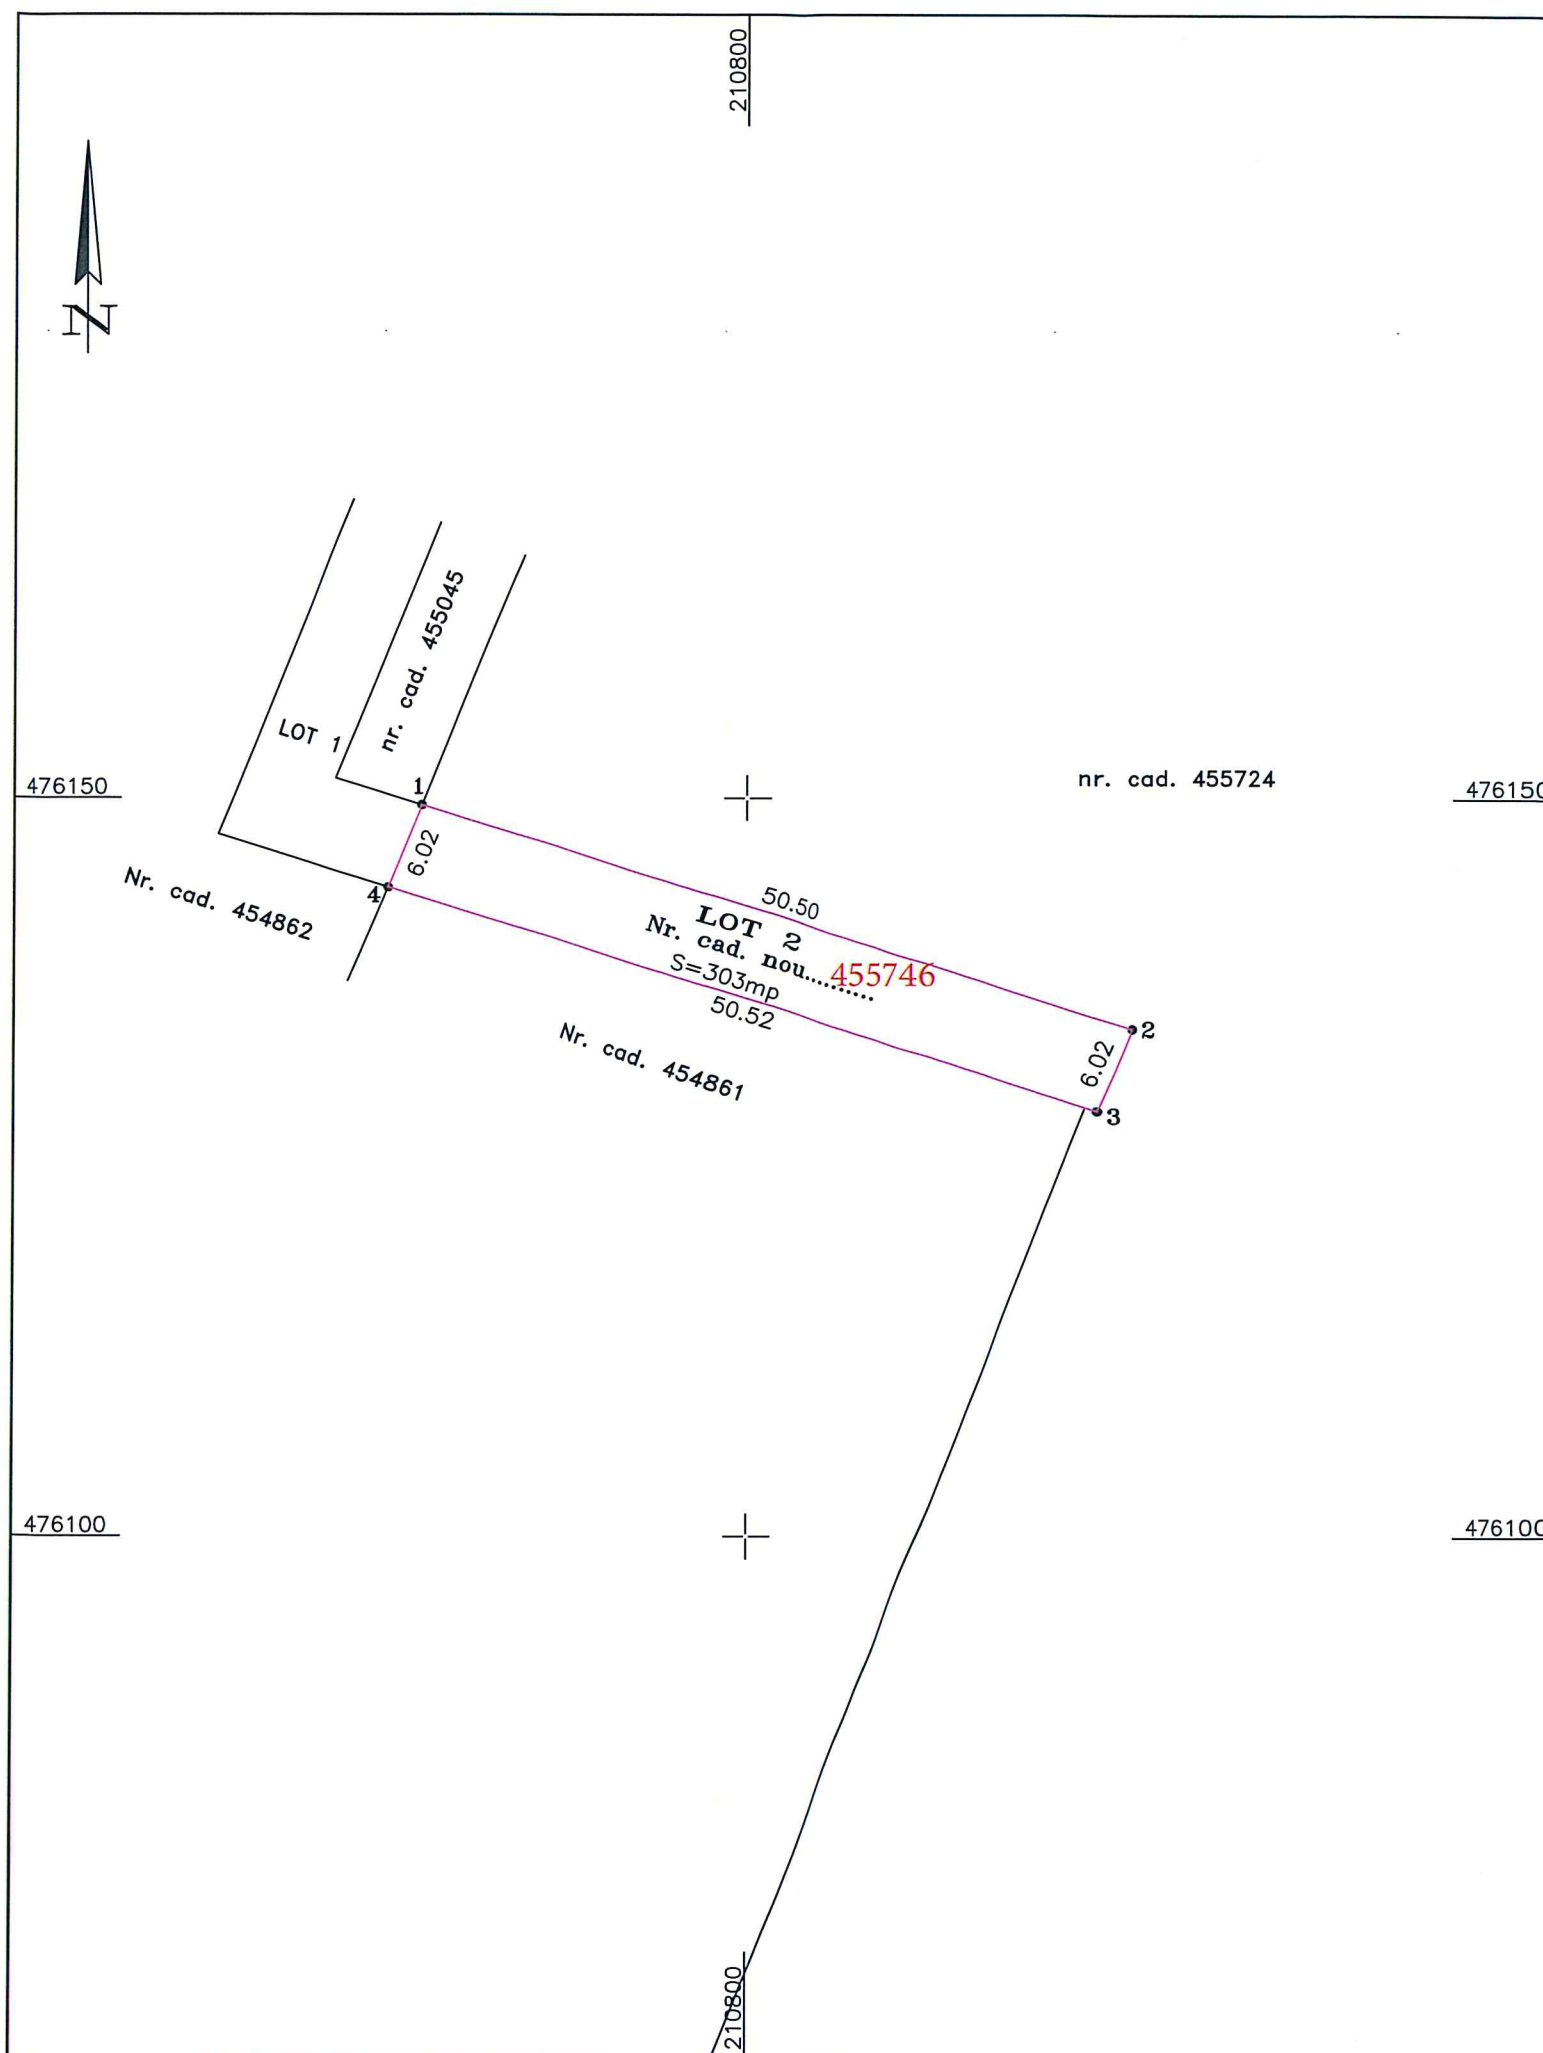

scara 1 : 1000

LANGA LIVIU-IOAN Semnat digital
de LANGA LIVIU-IOAN
Data: 2023.05.19
11:02:04 +03'00'

Nr. parcela	Categ. de folosinta	Suprafata (mp)	Mentiuni
LOT 1	A	1020	Teren intravilan neimprejmuat pentru drum si amenajari aferente
TOTAL		1020	

Cod	Destinatia	Suprafata construita la sol (mp)	Mentiuni
TOTAL			

Suprafata din act = 1020mp

CATEGORIA D

Semnăt digitală
de Madalina
Petcu