


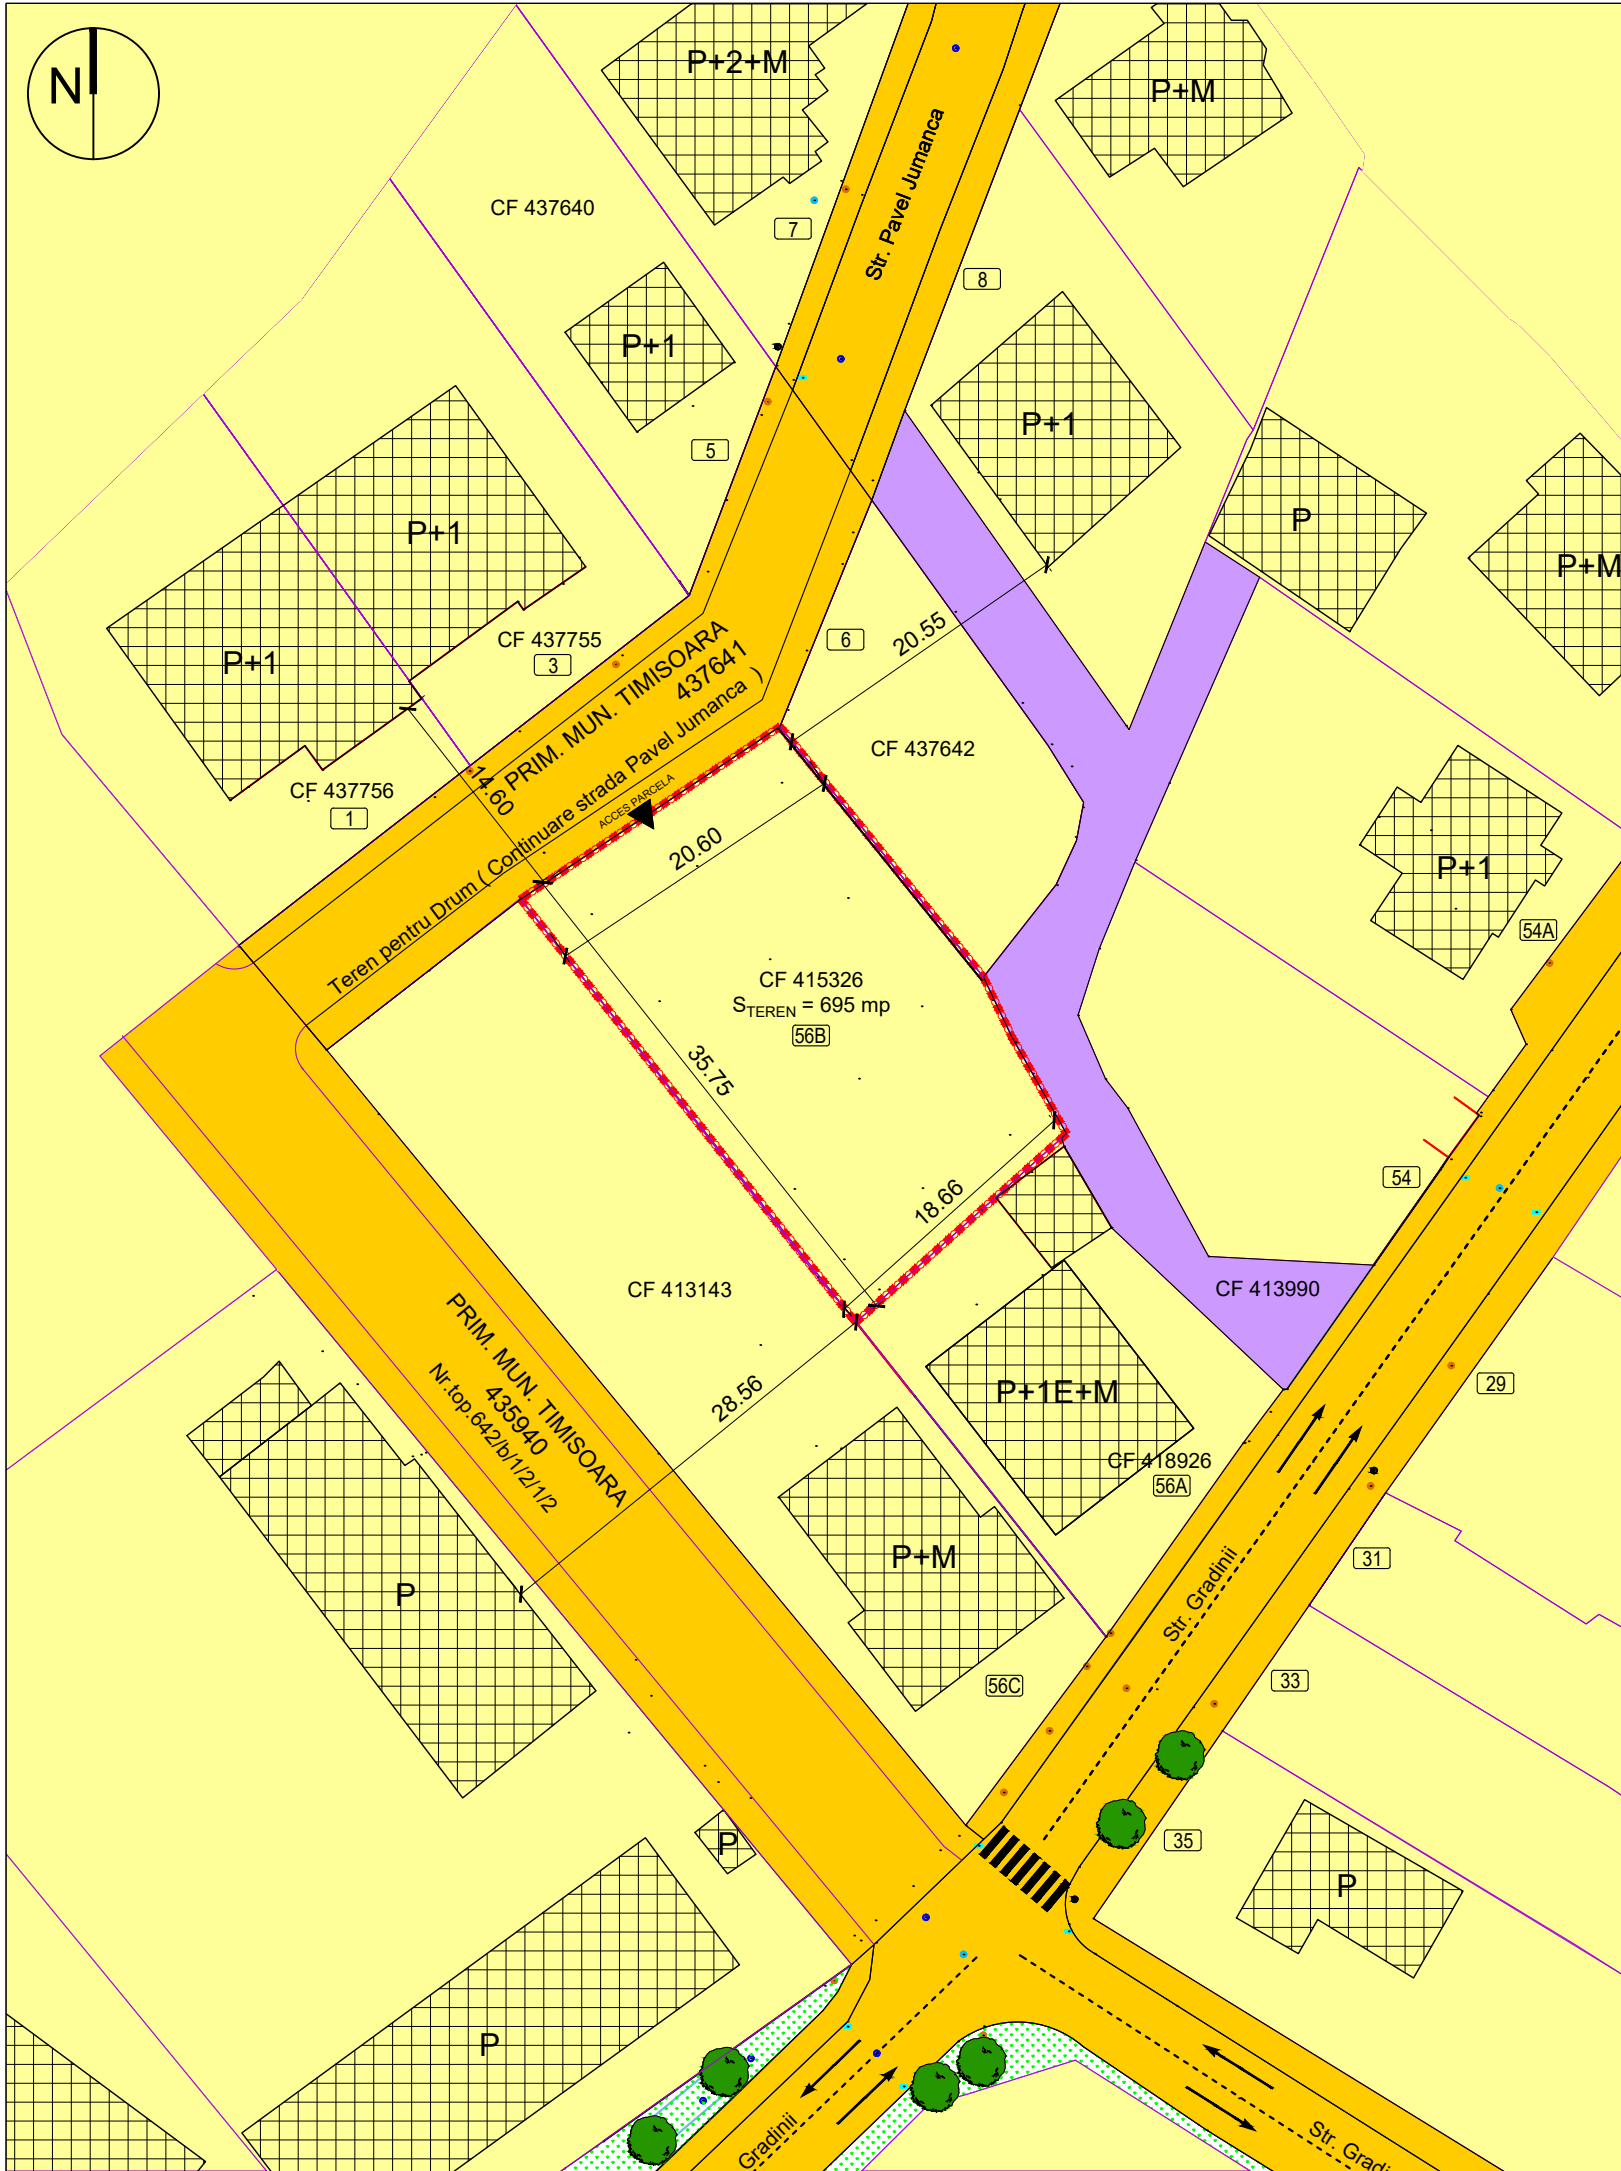

P.U.D - Construire locuință în regim parter , garaj regim P, gard împrejmuire

Strada Grădinii nr.56/B, CF. nr. 415326, Timișoara

LEGENDA LIMITE SI SIMBOLURI

- Limită teren reglementat
- Limită parcele vecine
- Acces parcela

LEGENDĂ FUNCȚIUNI

- Teren din domeniul public al statului
- Teren din domeniul public al municipalitatii
- Teren proprietate privata a persoanelor fizice sau juridice

Specialist RUR	Arh.Lucian Stancu				
PROIECTANT: S.C. 903 STUDIOARH S.R.L. CUI34925451 J35/20215 tel.:+40742026535, fax.+40356-818544				Denumire proiect: CONSTRUIRE LOCUINTA IN REGIM PARTER , GARAJ REGIM P , GARD IMPREJMUIRE	Nr. proiect: 190 / 2022
				Beneficiar: CIRICI NEBOIȘA ȘI ATANAȚCU ALINA	
Șef proiect:	Arh. Lucian Stancu		Scara: 1:500	Adresa proiect: Municipiul Timișoara, str.Gradinii nr.56/B , Jud. Timiș	Faza: PUD
Proiectat:	Arh. Vlad Tămaș				
Desenat:	Arh. Vlad Tămaș		Data: Ianuarie 2023	Denumire planșă: Obiective Utilitate Publica	Nr. planșă: 190 A05
Verificat:	Arh. Lucian Stancu				