


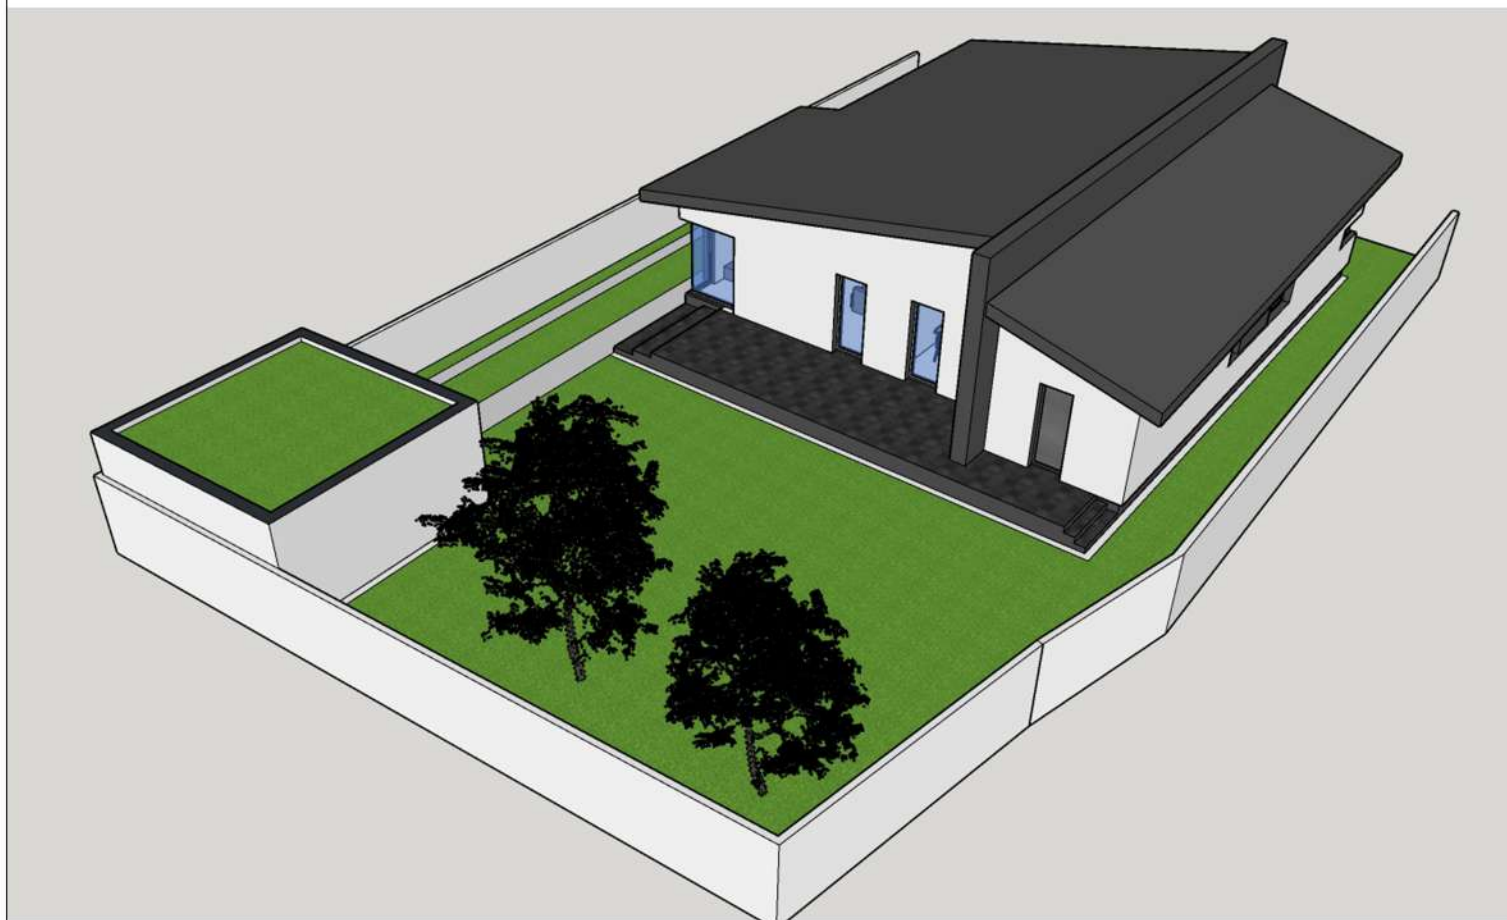

Specialist RUR	Arh.Lucian Stancu				
PROIECTANT: S.C. 903 STUDIOARH S.R.L. CUI34925451 J35/20215 tel.:+40742026535, fax.+40356-818544				Denumire proiect: CONSTRUIRE LOCUINTA IN REGIM PARTER , GARAJ REGIM P , GARD IMPREJMUIRE Beneficiar: CIRICI NEBOIȘA ȘI ATANAȚCU ALINA	Nr. proiect: 190 / 2022
Șef proiect:	Arh. Lucian Stancu		Scara: 1:500	Adresa proiect: Municipiul Timisoara, str.Gradinii nr.56/B , Jud. Timiș	Faza: PUD
Proiectat:	Arh. Vlad Tamas				
Desenat:	Arh. Vlad Tamas		Data: Septembrie 2022	Denumire planșă: Volumetrii	Nr. planșă: 190 A06
Verificat:	Arh. Lucian Stancu				