


Anexa 1.36

Plan de amplasament si delimitare a imobilului
cu propunere de dezlipire/alipire
Scara 1:1.000

Nr. cad/Nr. top	Nr. Cadastral Nou	Suprafața măsurată a imobilului (mp)	Adresa imobilului
401774		13 022	Intravilan, Loc. Timisoara, Str. Str 1 Decembrie, Jud. Timis, Bulevardul Eroilor de la Tisa, Nr. 22, Jud. Timis
Nr. Carte funciara			Unitatea Administrativ Teritorială (UAT)
401774			Timisoara

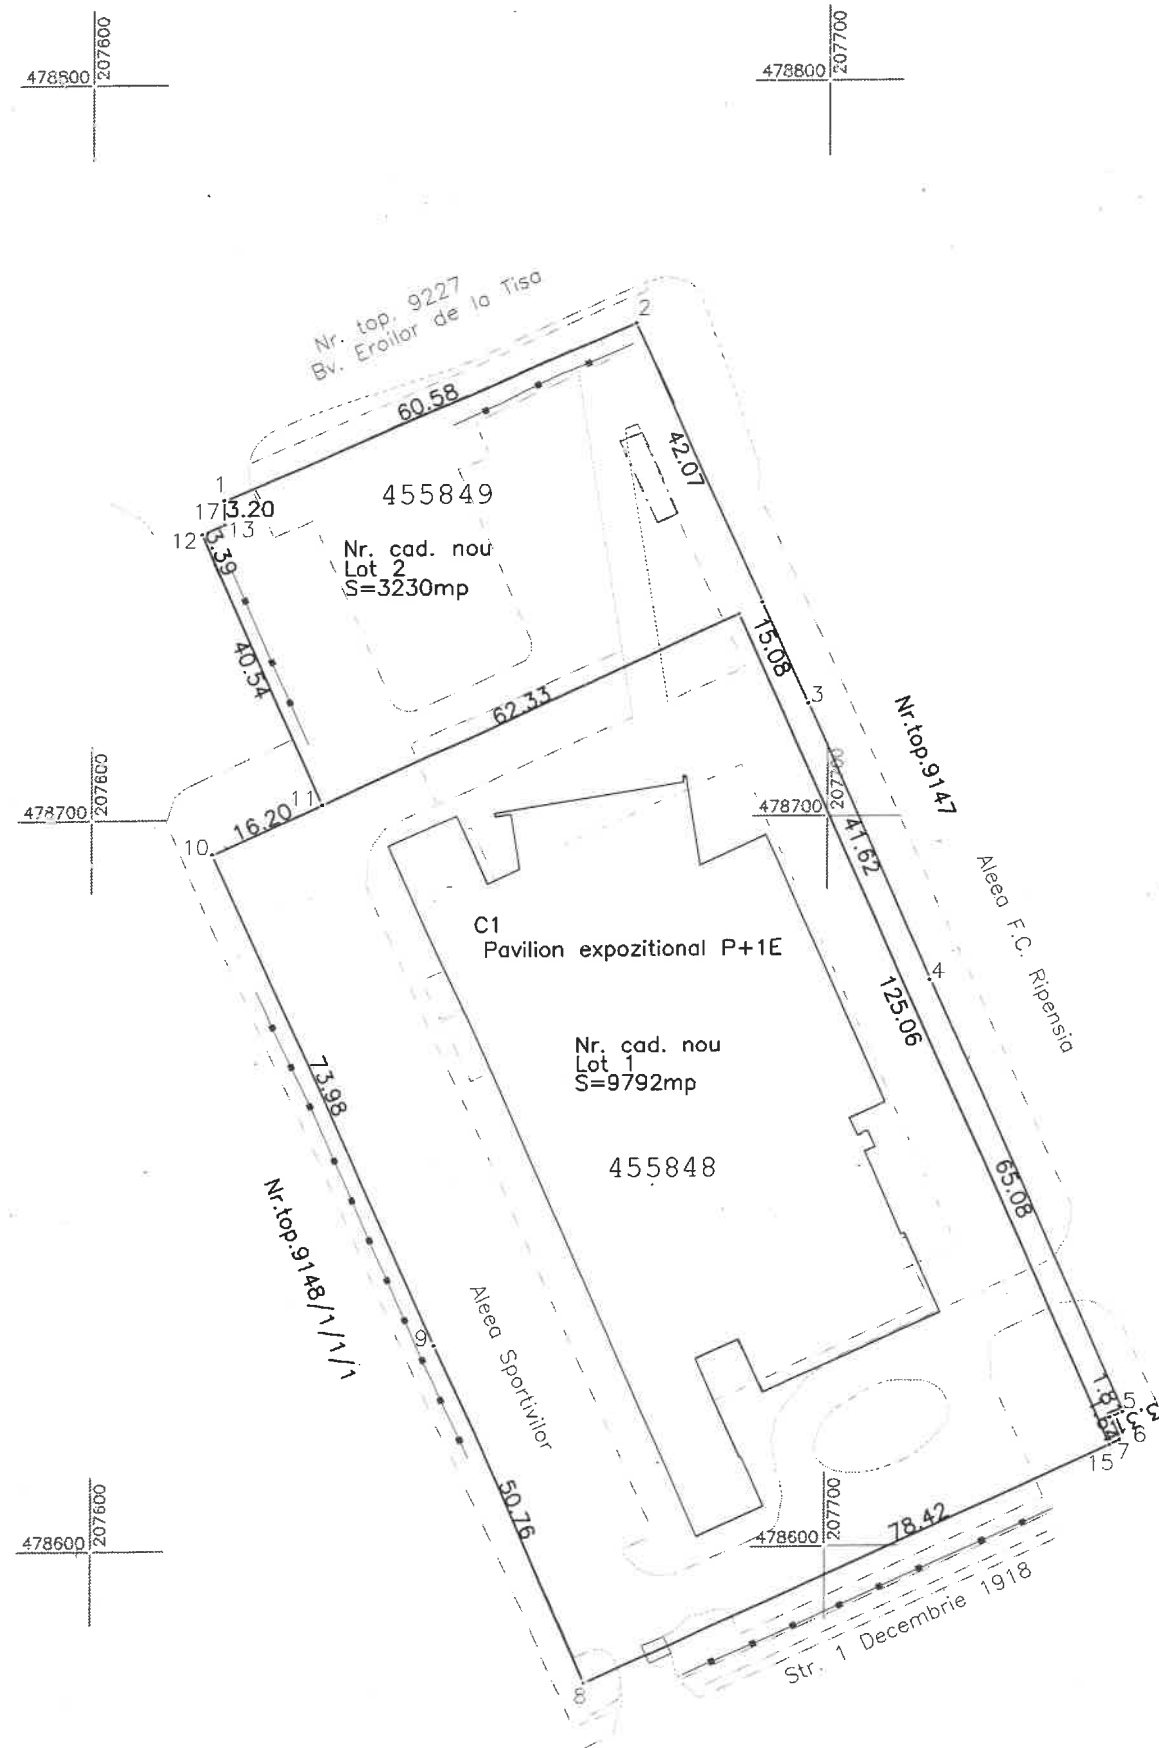

Situatia actuala (Inainte de dezlipire/alipire)				Situatia viitoare (dupa dezlipire/alipire)			
Nr. cad	Supr. (mp)	Categorie de folosinta	Descriere Imobilului	Nr. cad	Supr. (mp)	Categorie de folosinta	Descrierea Imobilului
401774	13022	Curti Constructii	Curti Constructii, Intravilan, Cu o constructie	455848	9792	Curti Constructii	Constructii, Intravilan, Cu o constructie
				455849	3230	Curti Constructii	Curti Constructii, Intravilan
Total	13022			Total	13022		
Executant PROMETER M&G SRL Clasa I Certificat de autorizare Seria RO-B-I nr. 1550/2017 Costea Lia Simona Categoria B Certificat de autorizare Seria RO-7-A-F nr. 0264/2018 Confirm executarea măsurătorilor la teren, corectitudinea întocmirii documentației cadastrale și corespondența acesteia cu realitatea din teren Data 2023				168885/05.07.2023 Inspector Confirm Introducerea imobilului în baza de date Minodora Codreanu Integrare în baza de date atribuirea numărului cadastral email= minodora.codreanu@ancpl.ro Date: 2023.07.05 09:17:27 +0300			