


Anexa 1.35

Plan de amplasament si delimitare a imobilului			
Scara 1:1000			
Nr. cad/Nr. top	Nr. Cad. Nou.	Suprafața măsurată a imobilului (mp)	Adresa imobilului
A 467/1/2/70		3358	Intravilan Mun. Timisoara,Str.Eugen Coseriu - partial Jud.Timis
Nr. Carte funciara		Unitatea Administrativ Teritorială (UAT)	
410023		Timisoara	

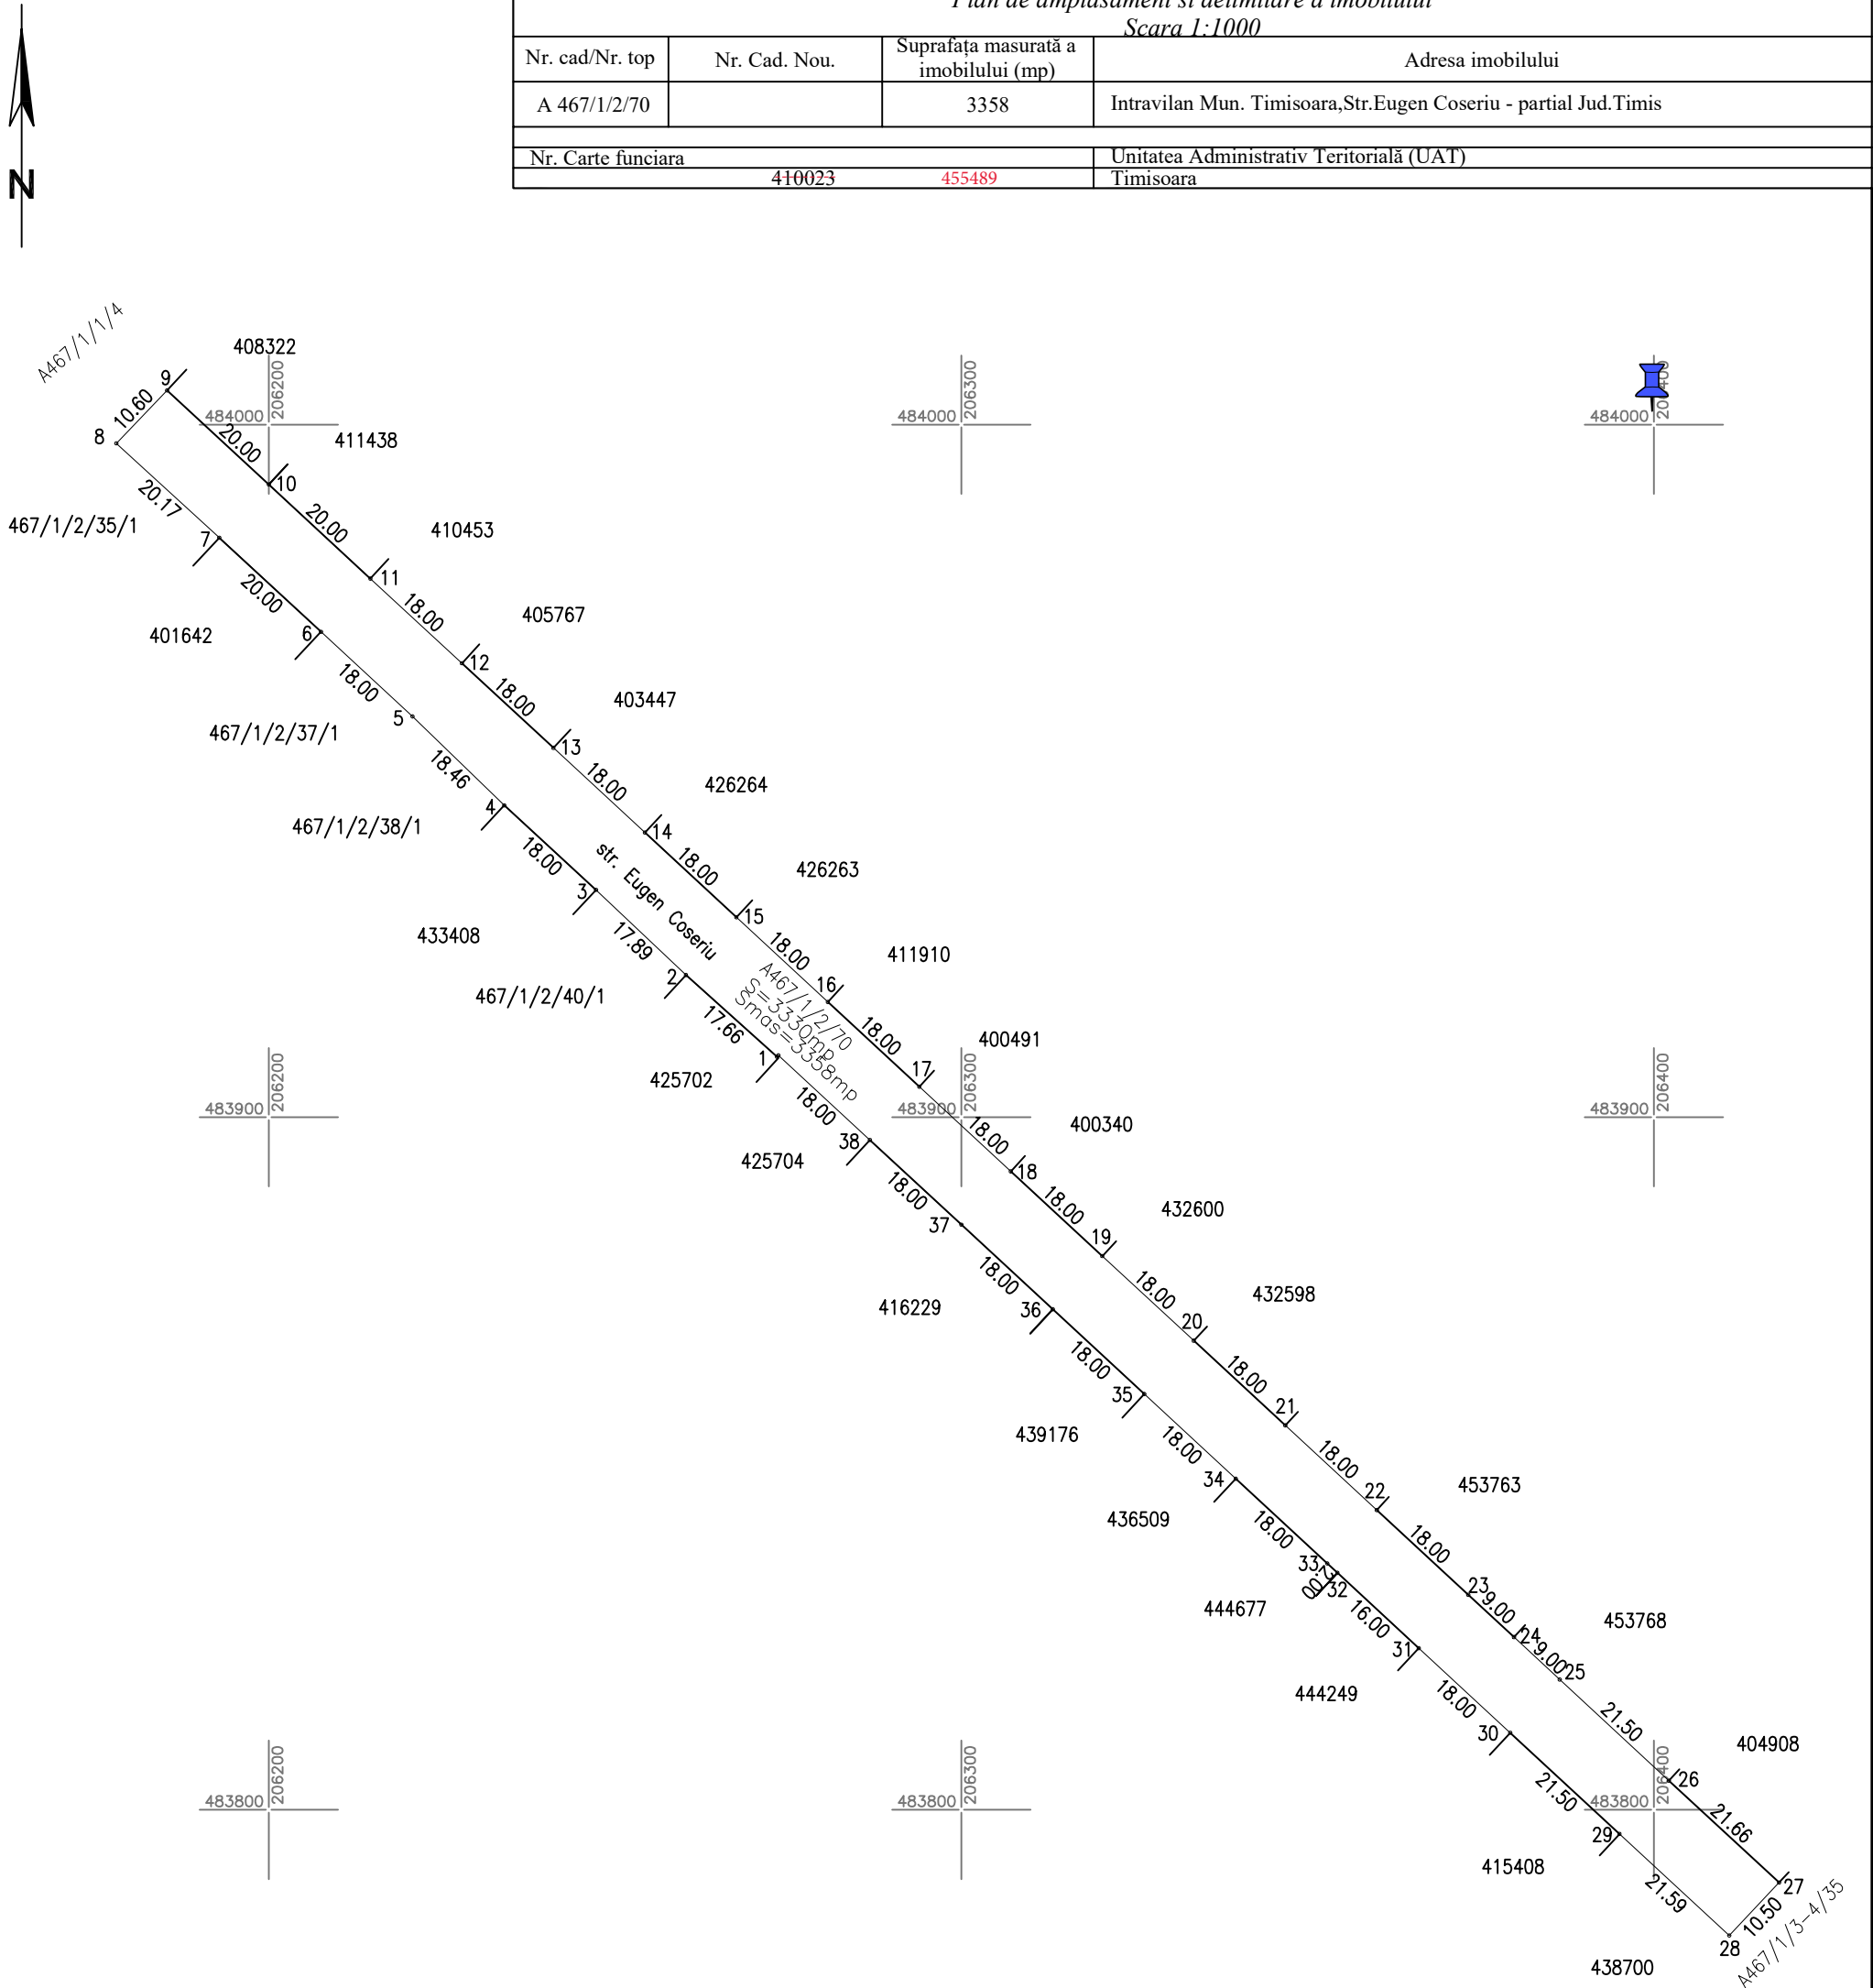

Număr parcela	Categorie de folosință	Suprafață (mp)	Mențiuni
A 467/1/2/70	Drum	3358	Teren Intravilan neimprejmuit teren pentru drum
-	-	-	
-	-	-	
Total		3358	
B. Date referitoare la construcții			
Cod	Destinație	Suprafață construită la sol (mp)	Mențiuni
Total			
Suprafață totală măsurată a imobilului =3358mp			
Suprafața din act =3330mp			
Executant:S.C. PROMETER M&G SRL		Inspector	
CLASA I		10682/26.01.2023	
Certificat de autorizare Seria RO-B-I nr 1550/2019		Confirm introducerea imobilului in baza de date integrată și atribuirea numărului cadastral	
COSTEA LIA-SIMONA			
Categororia B Certificat de autorizare Seria RO-TM-F nr.0264/2018			
Confirm executarea măsurătorilor la teren, corectitudinea întocmirii documentației cadastrale și corespondența acesteia cu realitatea din teren			