


Anexa 1.35Plan de
amplasament si delimitare a imobiluluiScara 1:1000

Nr. cad/Nr. top	Nr. Cad. Nou.	Suprafata masurata a imobilului (mp)	Adresa imobilului
A 430/1/14	455521	2353	Intravilan Mun. Timisoara,Str.str.Eugen Coseriu - partial, str.D.I.Aldea - Teodorovici, str.Tristan Tzara -partial si str.Horia Hulubei - partial Jud.Timis
Nr. Carte funciara		Unitatea Administrativ Teritoriala (UAT)	
409290		Timisoara	

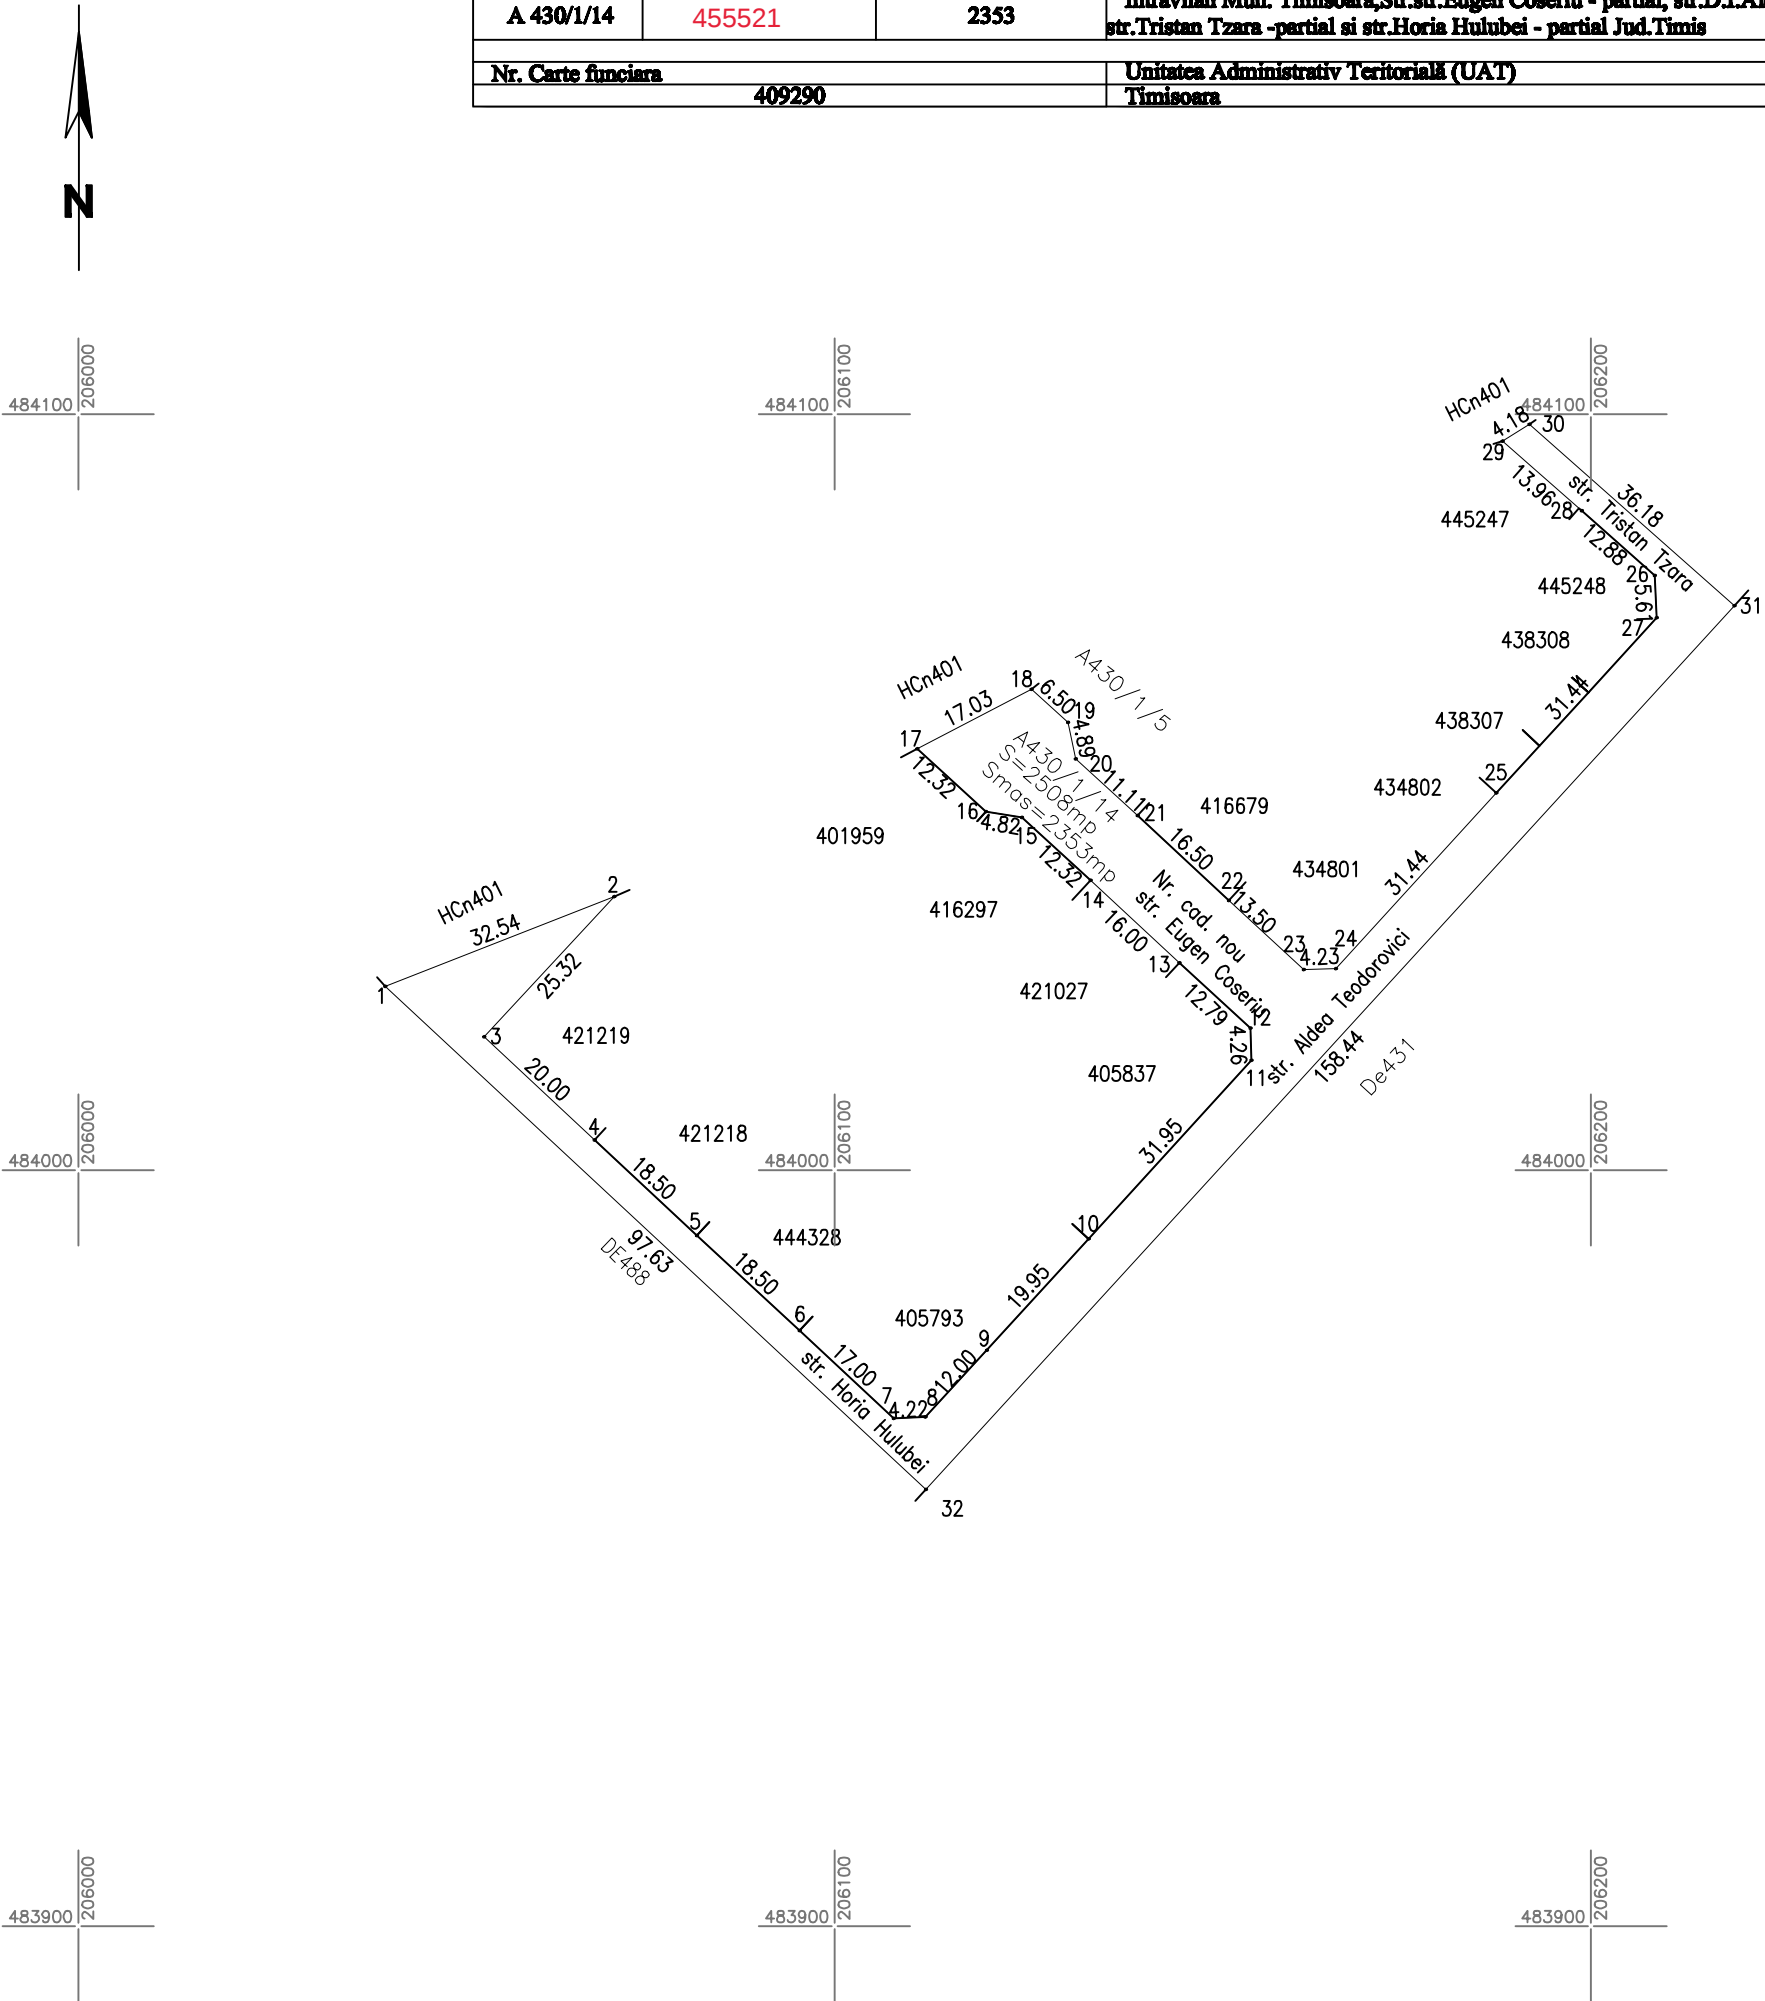

Numar parcela	Categorie de folosinta	Suprafata (mp)	Mentiiuni
A 430/1/14	Drum	2353	Teren Intravilan neimprejmuit teren pentru drum
-	-	-	
-	-	-	
Total		2353	
B. Date referitoare la constructii			
Cod	Destinatia	Suprafata construita la sol (mp)	Mentiiuni
Total			
		Suprafata totala masurata a imobilului =2353mp	
		Suprafata din act =2508mp	
Executant:S.C. PROMETER M&G SRL CLASA I Certificat de autorizare Seria RO-B-J nr 1330/2019 COSTEA LIA-SIMONA Categoria B Certificat de autorizare Seria RO-TM-F nr.0264/2018 Confirm executarea masuratorilor la teren, corectitudinea intocmirii documentatiei cadastrale si corespondenta acestora cu realitatea din teren Data 2022		Inspector Confirm introducerea imobilului in baza de date integrate si atribuirea numarului cadastral 10797/2023	