


Anexa 1.35

Plan de amplasament si delimitare a imobilului			
Scara 1:1000			
Nr. cad/Nr. top	Nr. Cad. Nou.	Suprafata masurata a imobilului (mp)	Adresa imobilului
DE 426		2264	Intravilan Mun. Timisoara,Str.Tristan Tzara Jud.Timis
Nr. Carte funciara		Unitatea Administrativ Teritoriala (UAT)	
455490		Timisoara	

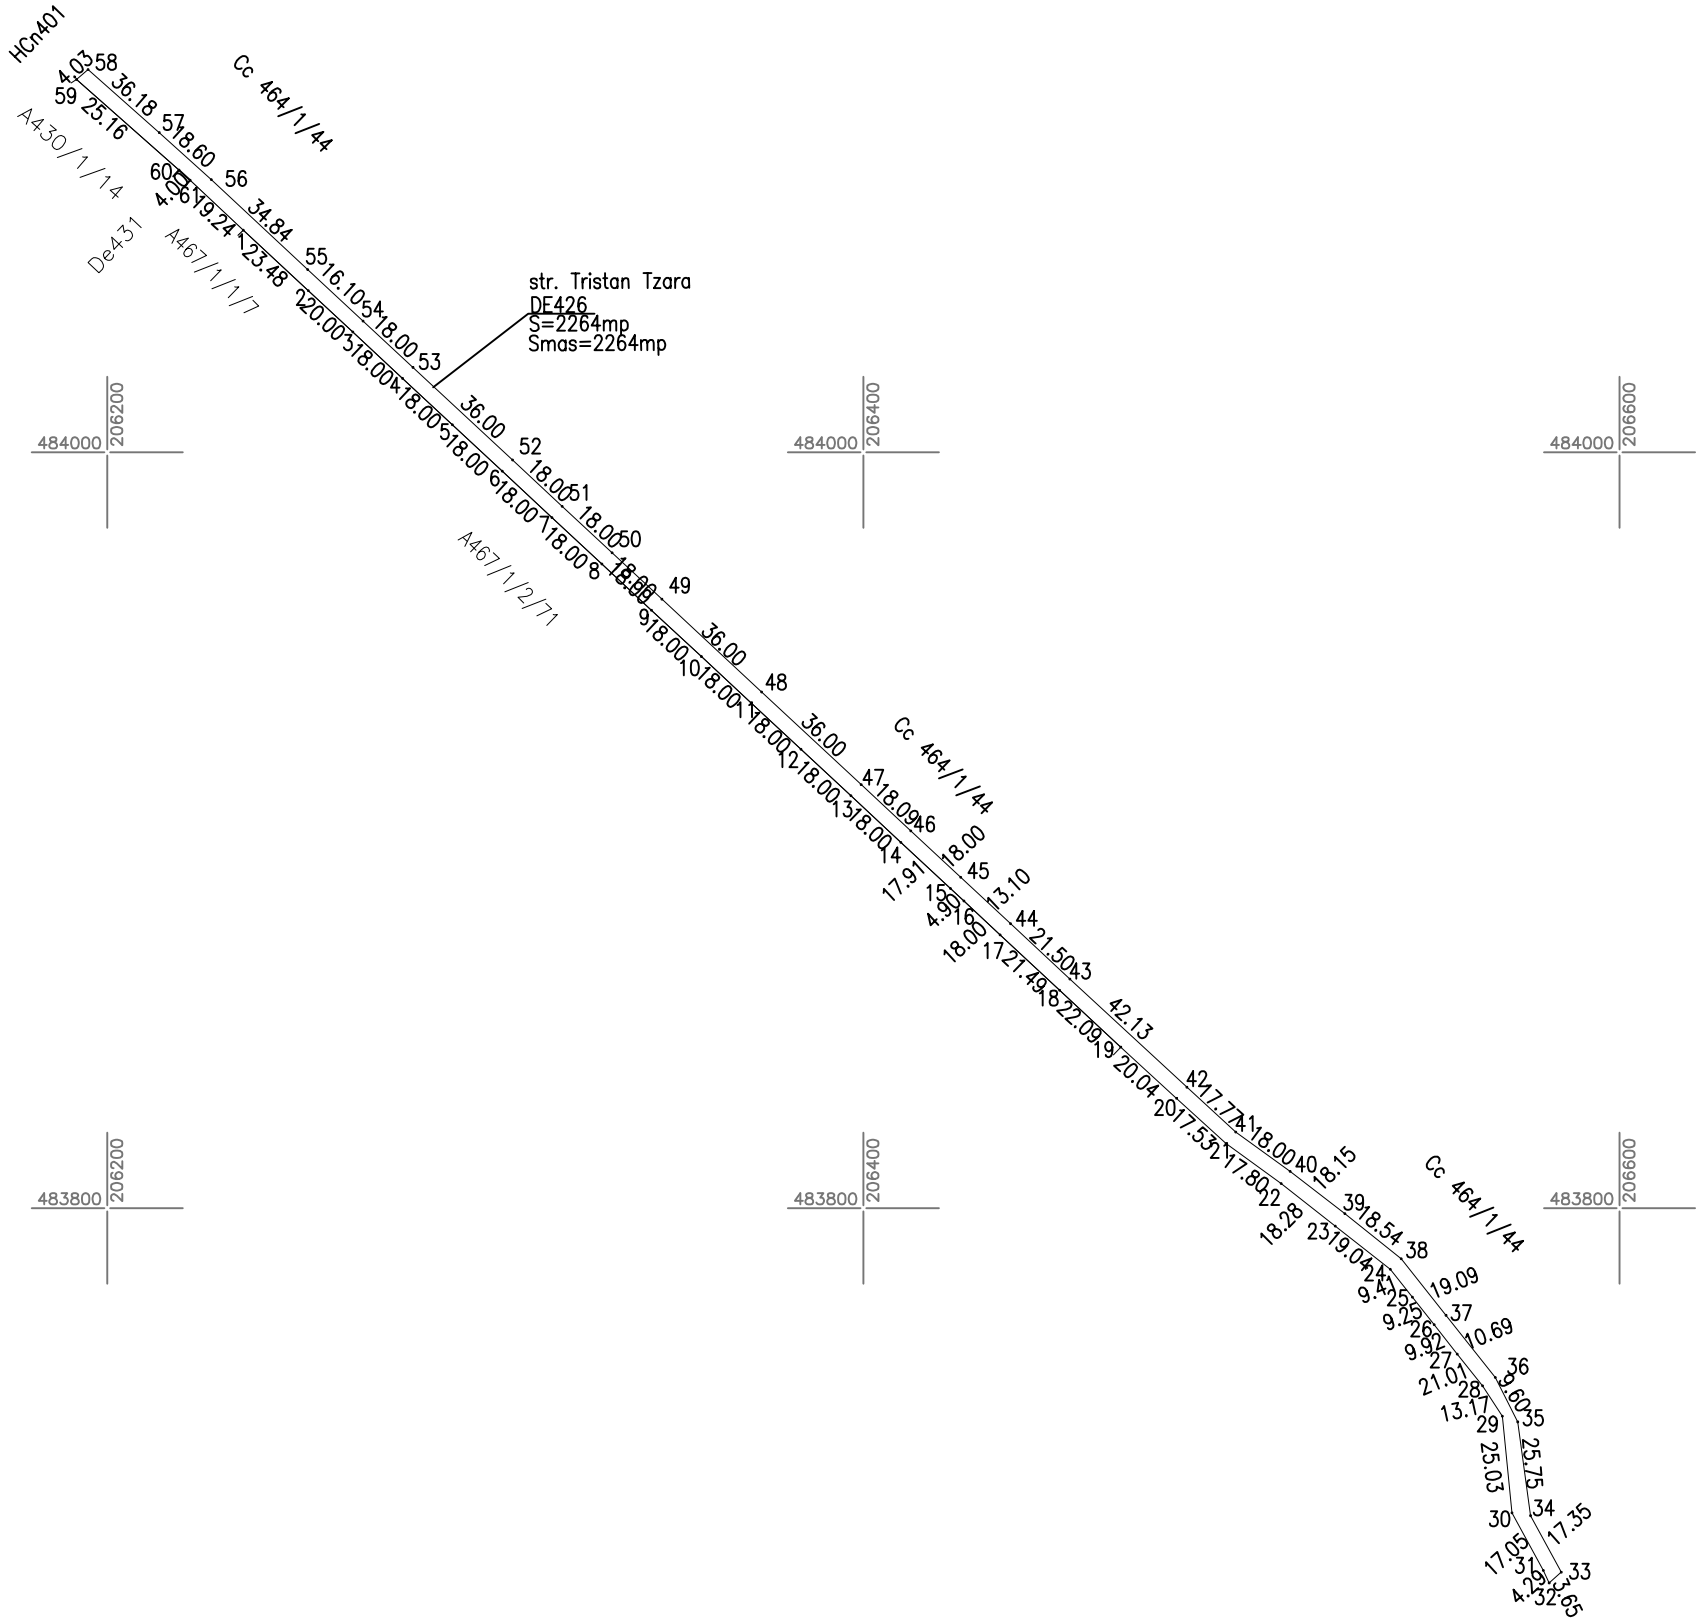

A. Date referitoare la teren			
Număr parcela	Categorie de folosință	Suprafață (mp)	Mențiuni
DE 426	Drum	2264	Teren Intravilan neimprejmuit
-	-	-	
-	-	-	
Total		2264	
B. Date referitoare la construcții			
Cod	Destinație	Suprafață construită la sol (mp)	Mențiuni
Total			
Suprafață totală măsurată a imobilului =2264mp			
Suprafața din act =2264mp			
Executant:S.C. PROMETER M&G SRL CLASA I Certificat de autorizare Seria RO-B-J nr 1550/2019 COSTEA LIA-SIMONA Categororia B Certificat de autorizare Seria RO-TM-F nr.0264/2018 Confirm executarea măsurătorilor la teren, corectitudinea întocmirii documentației cadastrale și corespondența acesteia cu realitatea din teren Data 2022		Inspector 10528/26.01.2023 Confirm introducerea imobilului in baza de date integrată și atribuirea numărului cadastral	