


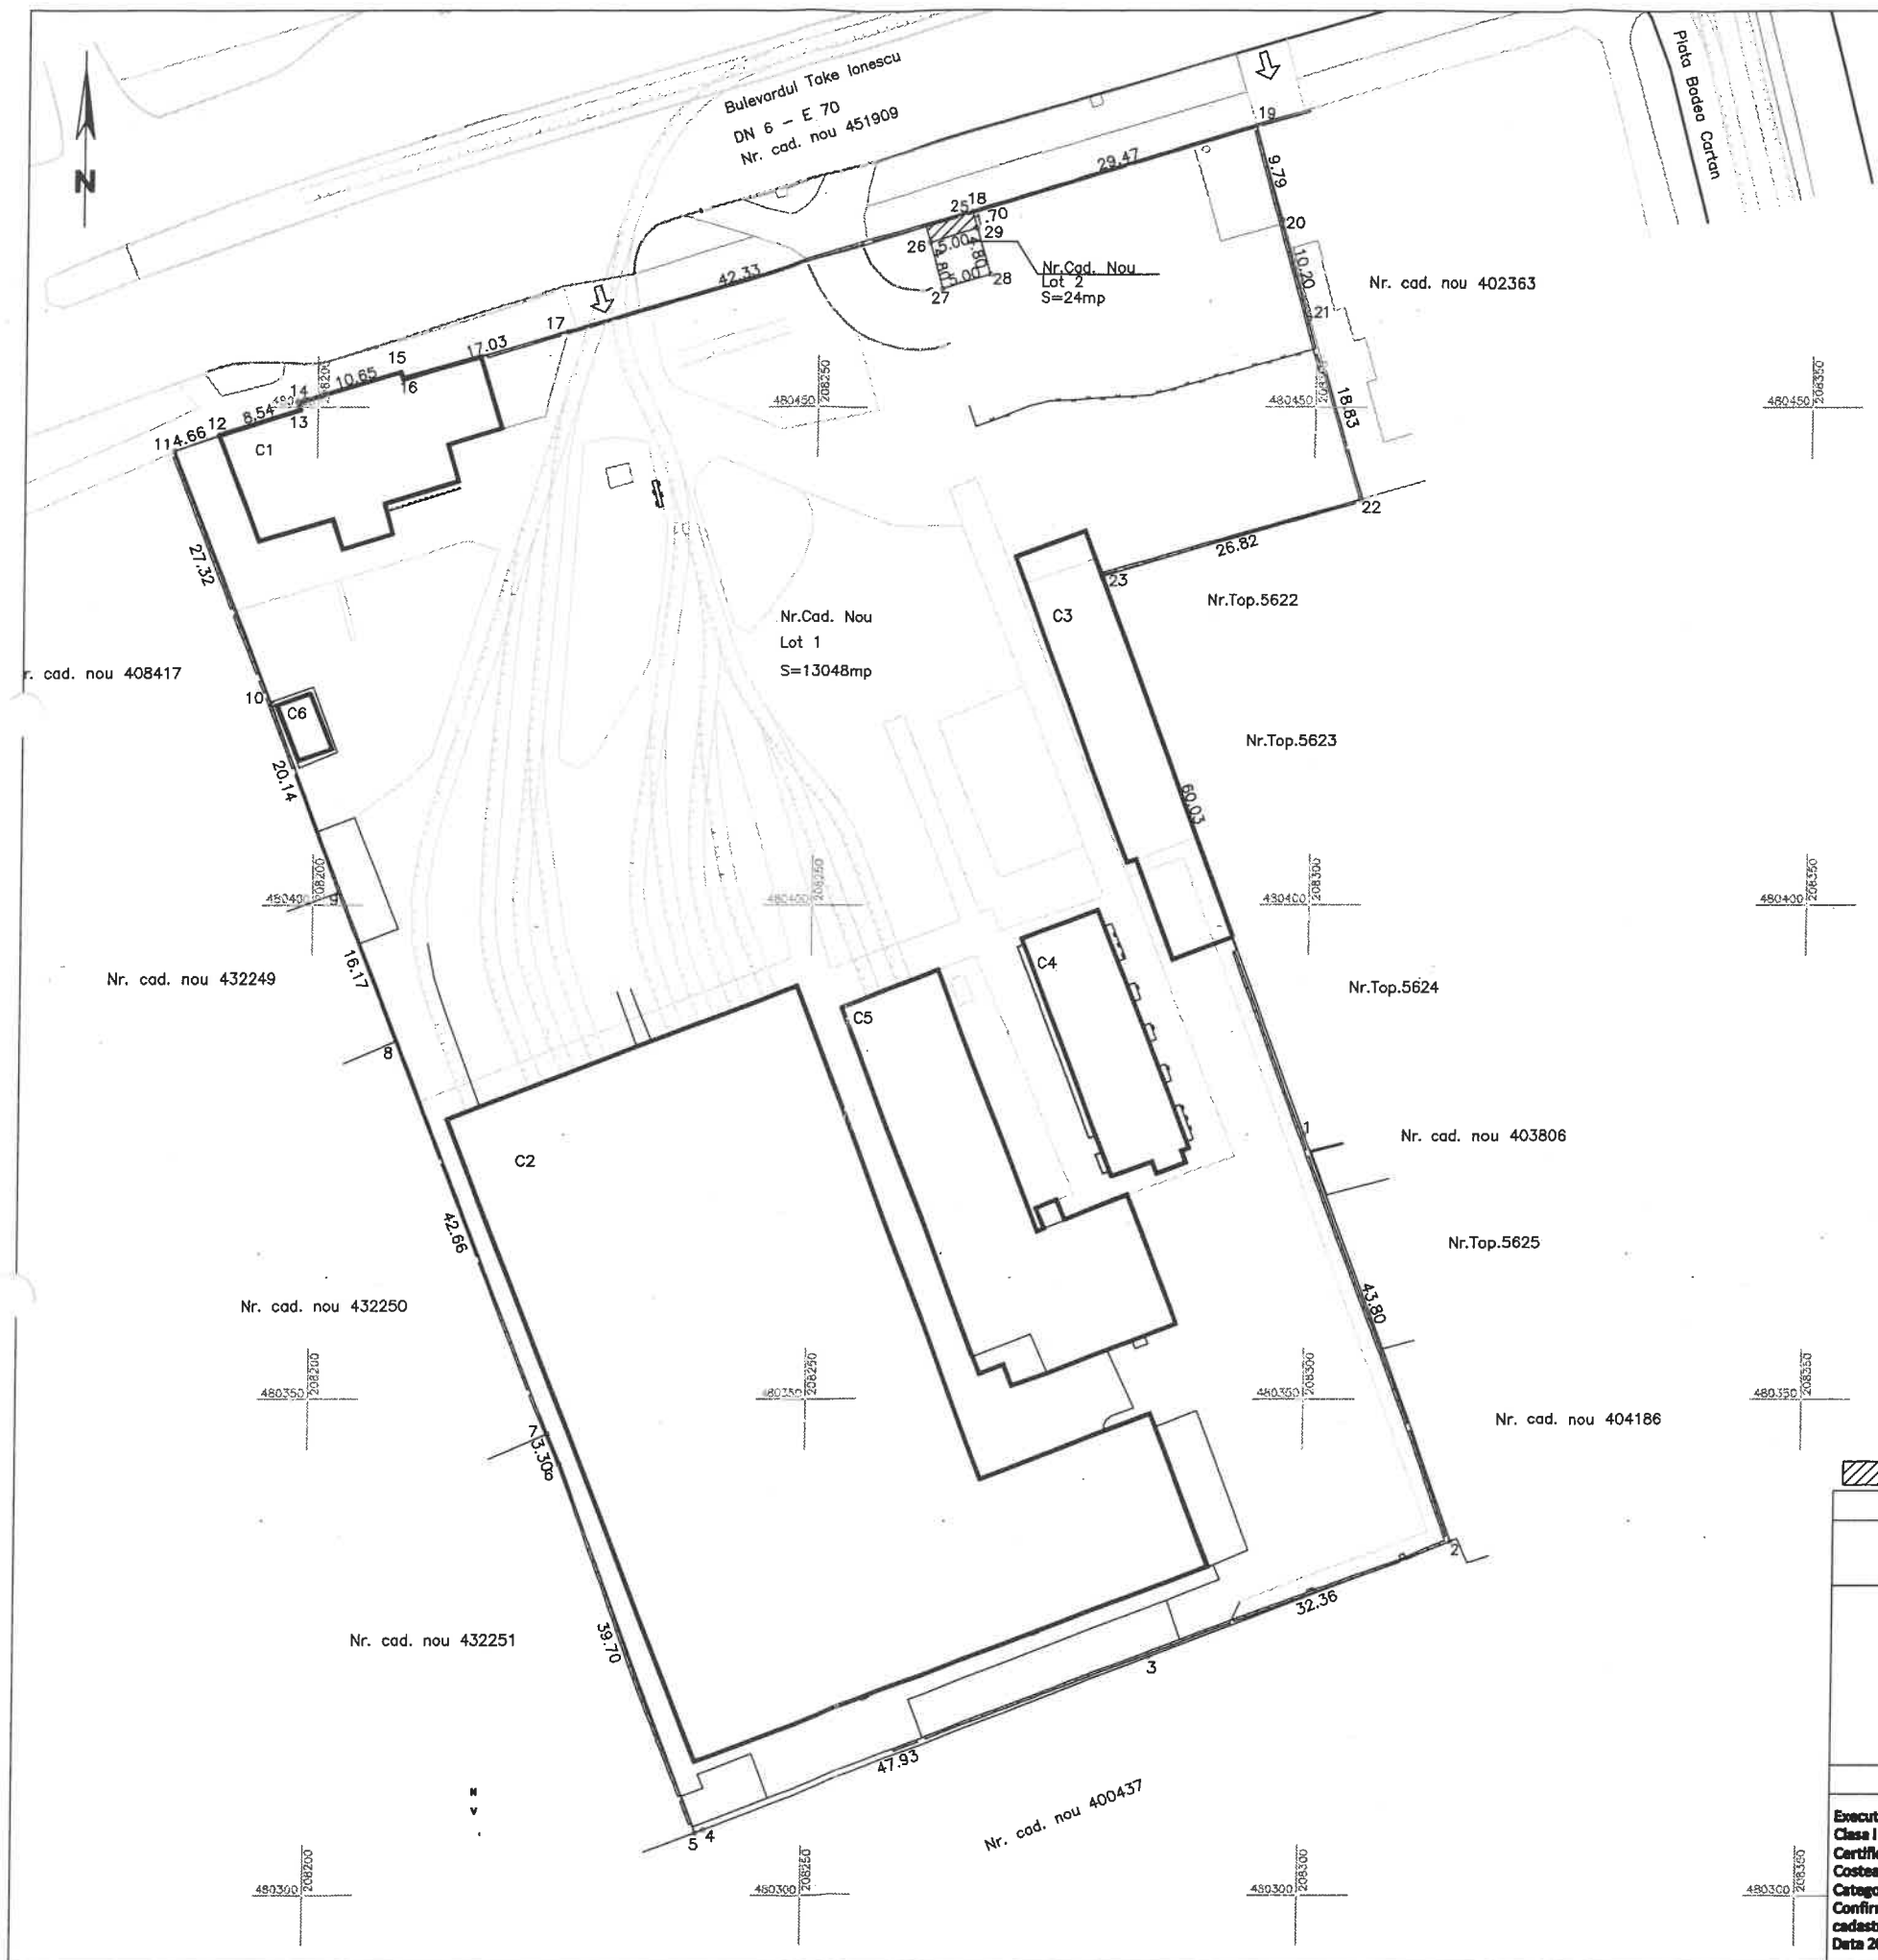

Anexa 17			
Plan de amplasament si delimitare a imobilului cu propunere de dezlipire/alipire Scara 1:1.000			
Nr. cad/Nr. top	Nr. Cadastral Nou	Suprafata masurată a imobilului (mp)	Adresa imobilului
443018		13 072	Intravilan, Loc. Timisoara, Str. Take Ionescu, Nr. 56-58, Jud. Timis
Nr. Carte funciara			Unitatea Administrativ Teritorială (UAT)
443018			Timisoara

Situatia actuala (Inainte de dezlipire/alipire)				Situatia viitoare (dupa dezlipire/alipire)			
Nr. cad	Supr. (mp)	Categorie de folosinta	Descriere imobilului	Nr. cad	Supr. (mp)	Categoria de folosinta	Descrierea imobilului
443018	13072	Curti Constructii	Curti Constructii, Intravilan, cu 6 constructii	455874	13048	Curti Constructii	Curti Constructii, Intravilan, cu 6 constructii
				455875	24	Curti Constructii	Curti Constructii, Intravilan
Total	13072			Total	13072		

NOTA! Se va acorda servitute de trecere cu pasul, auto si pentru utilitati asupra suprafetelor de 8mp, din parcelele 443018 Lot 1 in favoarea parcelei 443018 Lot 2

Executant PROMETER M&G SRL
Clasa I
Certificat de autorizare seria RO-B-J nr. 1550/2019
Costea Lia Simona
Categorie B Certificat de autorizare seria RO-B-J nr. 0264/2018
Confirm executarea masuratorilor la teren, cu datele si planurile de documentare cadastrale si corespondenta acestora cu rezultatele din teren.
Data 2023

Costea Lia Simona
Digital signed by COSTEA LIA-SIMONA
DN: c=RO, o=Timisoara, ou=PROMETER M&G SRL, ou=EXECUTIE, sn=COSTEA, givenName=LIA-SIMONA, serialNumber=200506255, c=RO, name=COSTEA LIA-SIMONA, date: 2023.07.17 17:03:11 +03'00'

180853 / 18.07.2023
Inspector
Confirm introducerea imobilului in baza de date integrată și atribuirea numărului cadastral
Marius Bolohan
2023.07.19
12:53:34 +03'00'