


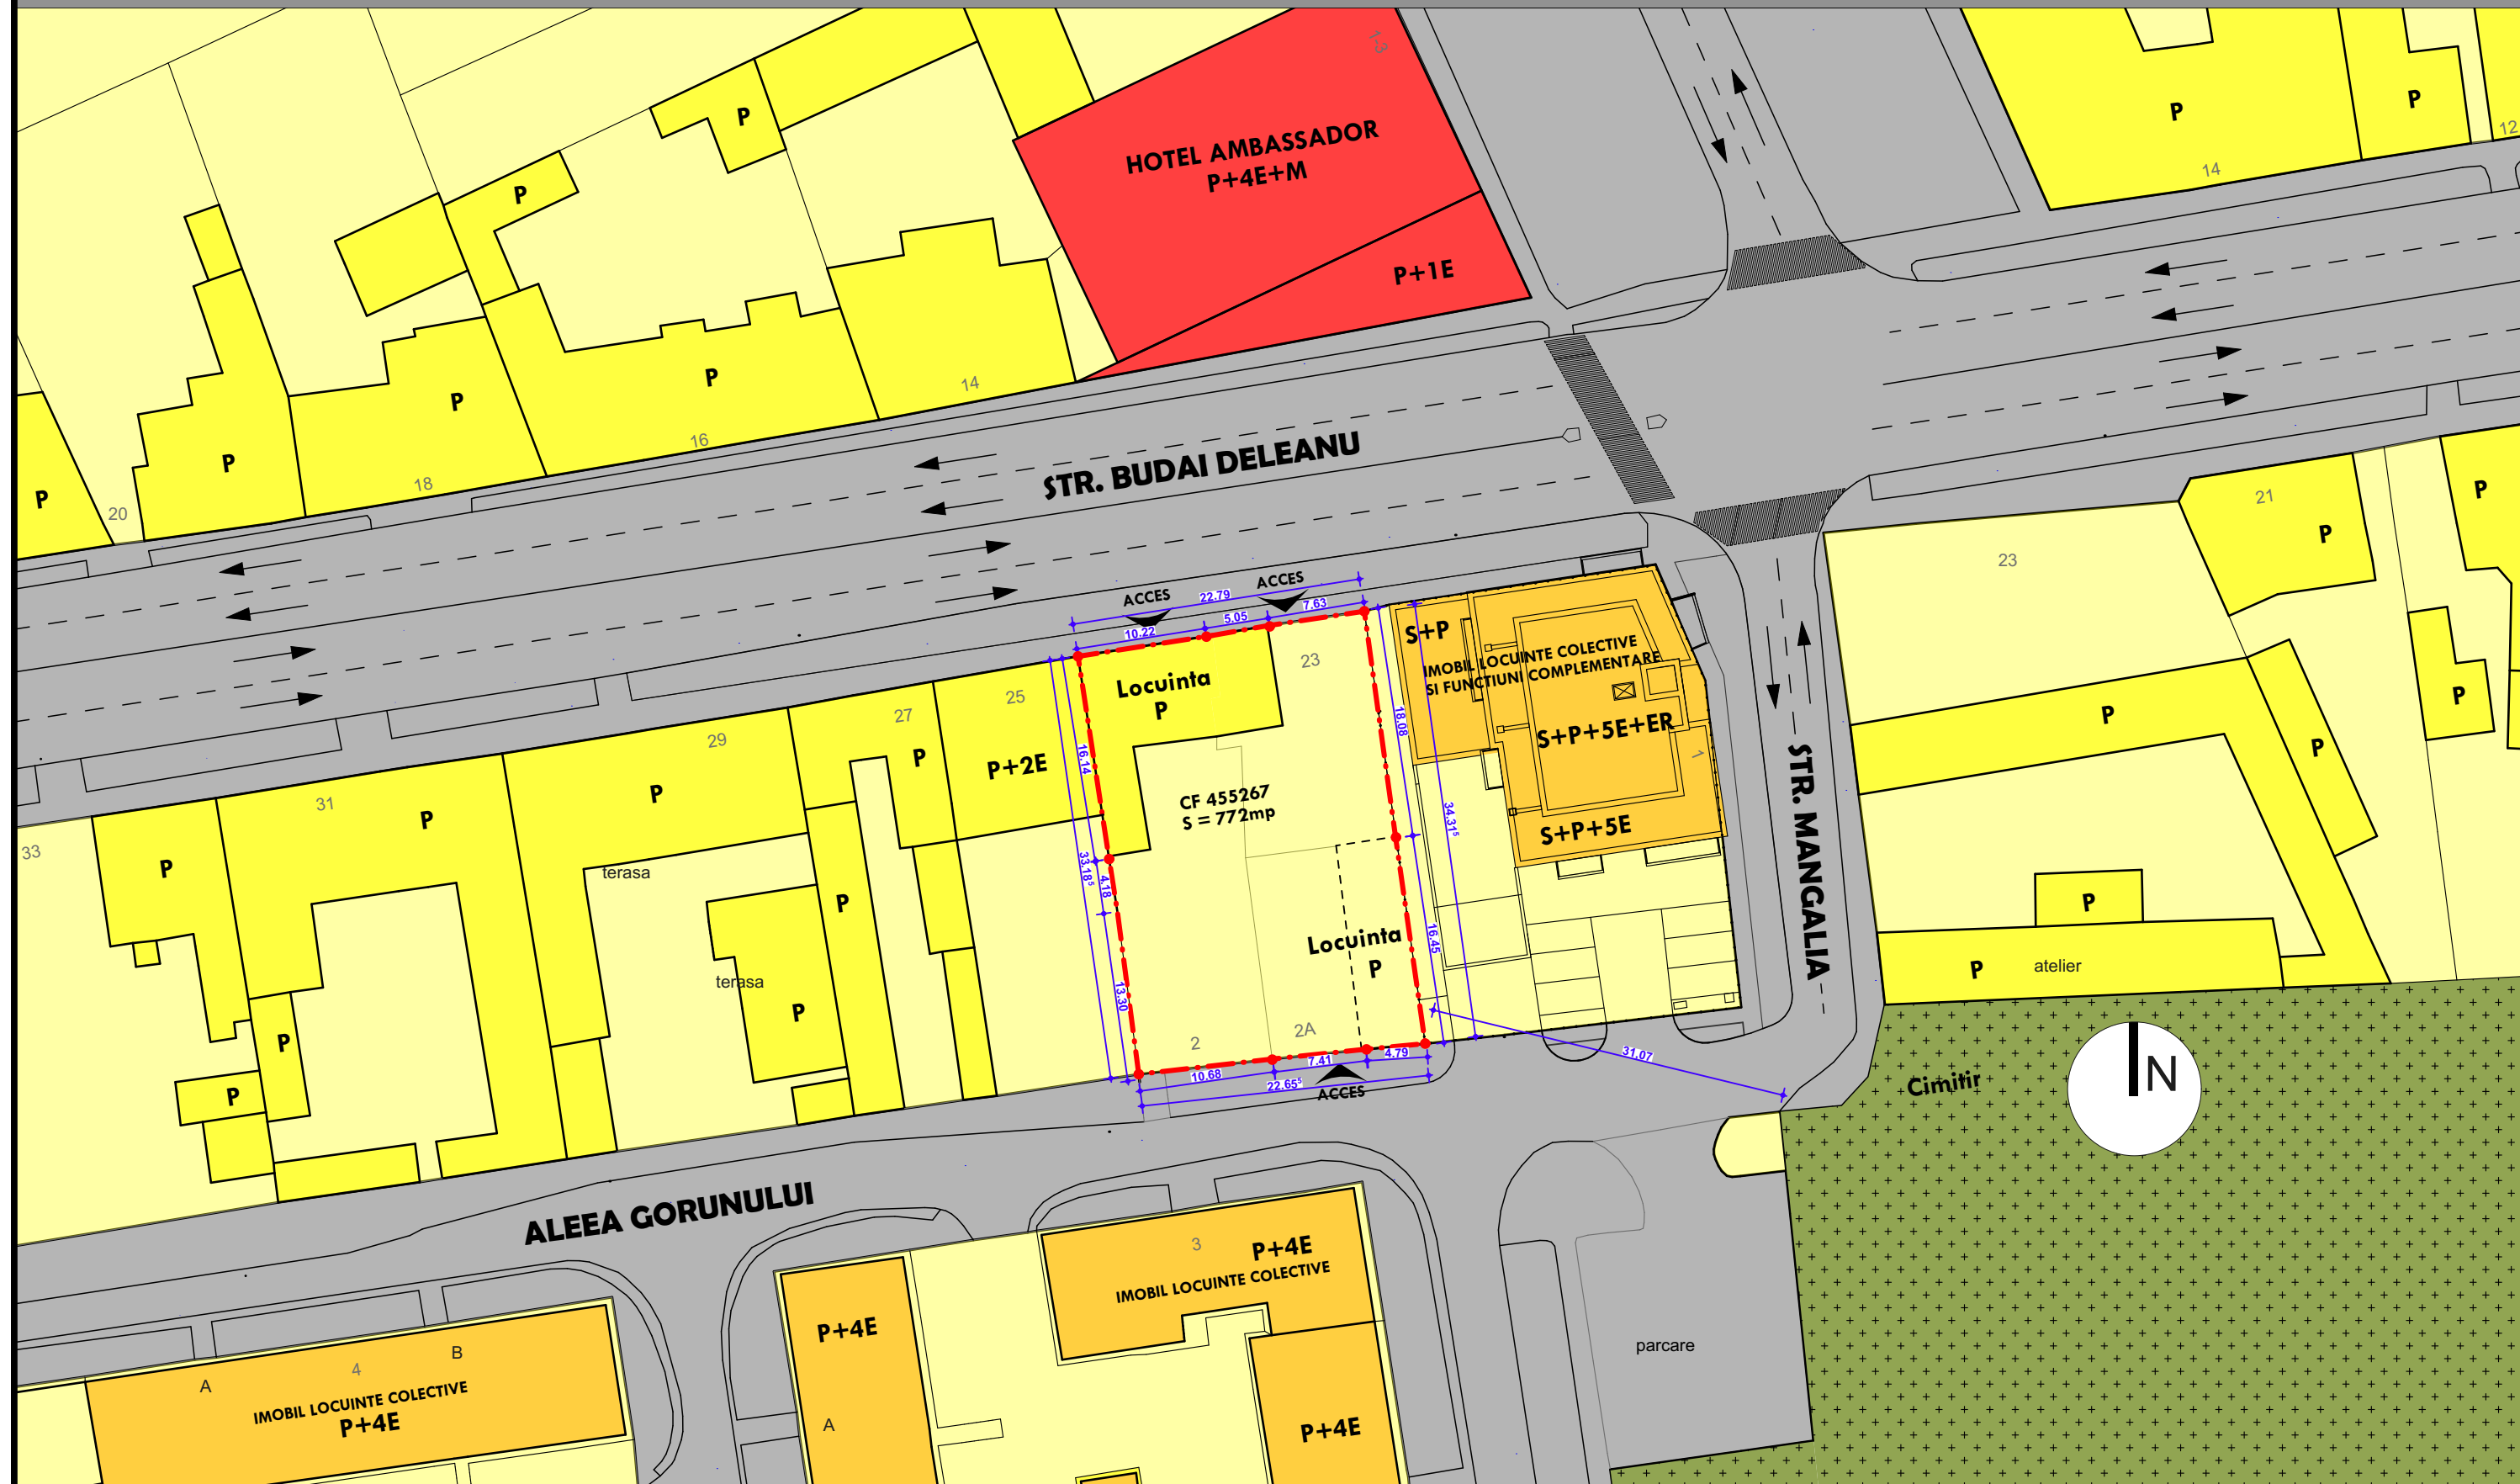

	CAROSABIL, PIETONAL SI ALINIAMENT EXISTENT
	ZONE PENTRU LOCUINTE CU MAXIM 2 FAMILII SI FUNCTIUNI COMPLEMENTARE
	ZONE PENTRU LOCUINTE COLECTIVE SI FUNCTIUNI COMPLEMENTARE
	ZONA CIMITIR

LEGENDA

	CONTUR CLADIRI EXISTENTE
	LIMITA DE PROPRIETATE TEREN STUDIAT PRIN P.U.Z.
	LIMITA ZONEI STUDIATA PRIN P.U.Z.



PROIECTARE DE ARHITECTURĂ
Timisoara, jud. Timis
Str. Zlatna, Nr. 4, Sc. C, Ap. 8, Cam. 2
balos.adrian@gmail.com
tel. 0728.123313

SPECIFICATIE	NUME	SEMNATURA	Scara:
SEF PROIECT / PROIECTAT	arh. Adrian BALOȘ		1:500
VERIFICAT	arh. Waldar FACKELMAN		Data: 12.2022

BENEFICIAR: **RIAMMSI IMOBILIARE S.R.L.**
Timisoara, Str. L. Nicoara nr.11, jud. Timis

SPECIALITATEA: **URBANISM**

PROIECT: PUZ - IMOBIL MIXT DE LOCUINTE COLECTIVE CU FUNCTIUNI COMPLEMENTARE CU PARCAJE LA SUBSOL, AMENAJARI ACCESE AUTO SI PIETONALE, AMENAJARE PARCELA
Timisoara, str. Budai Deleanu nr 23, CF nr. 455267

TITLU PLANSA: **Situatie existenta**

Proiect: 30/2020

Faza: **P.U.Z.**

U02