


U03 Reglementari urbanistice - zonificare

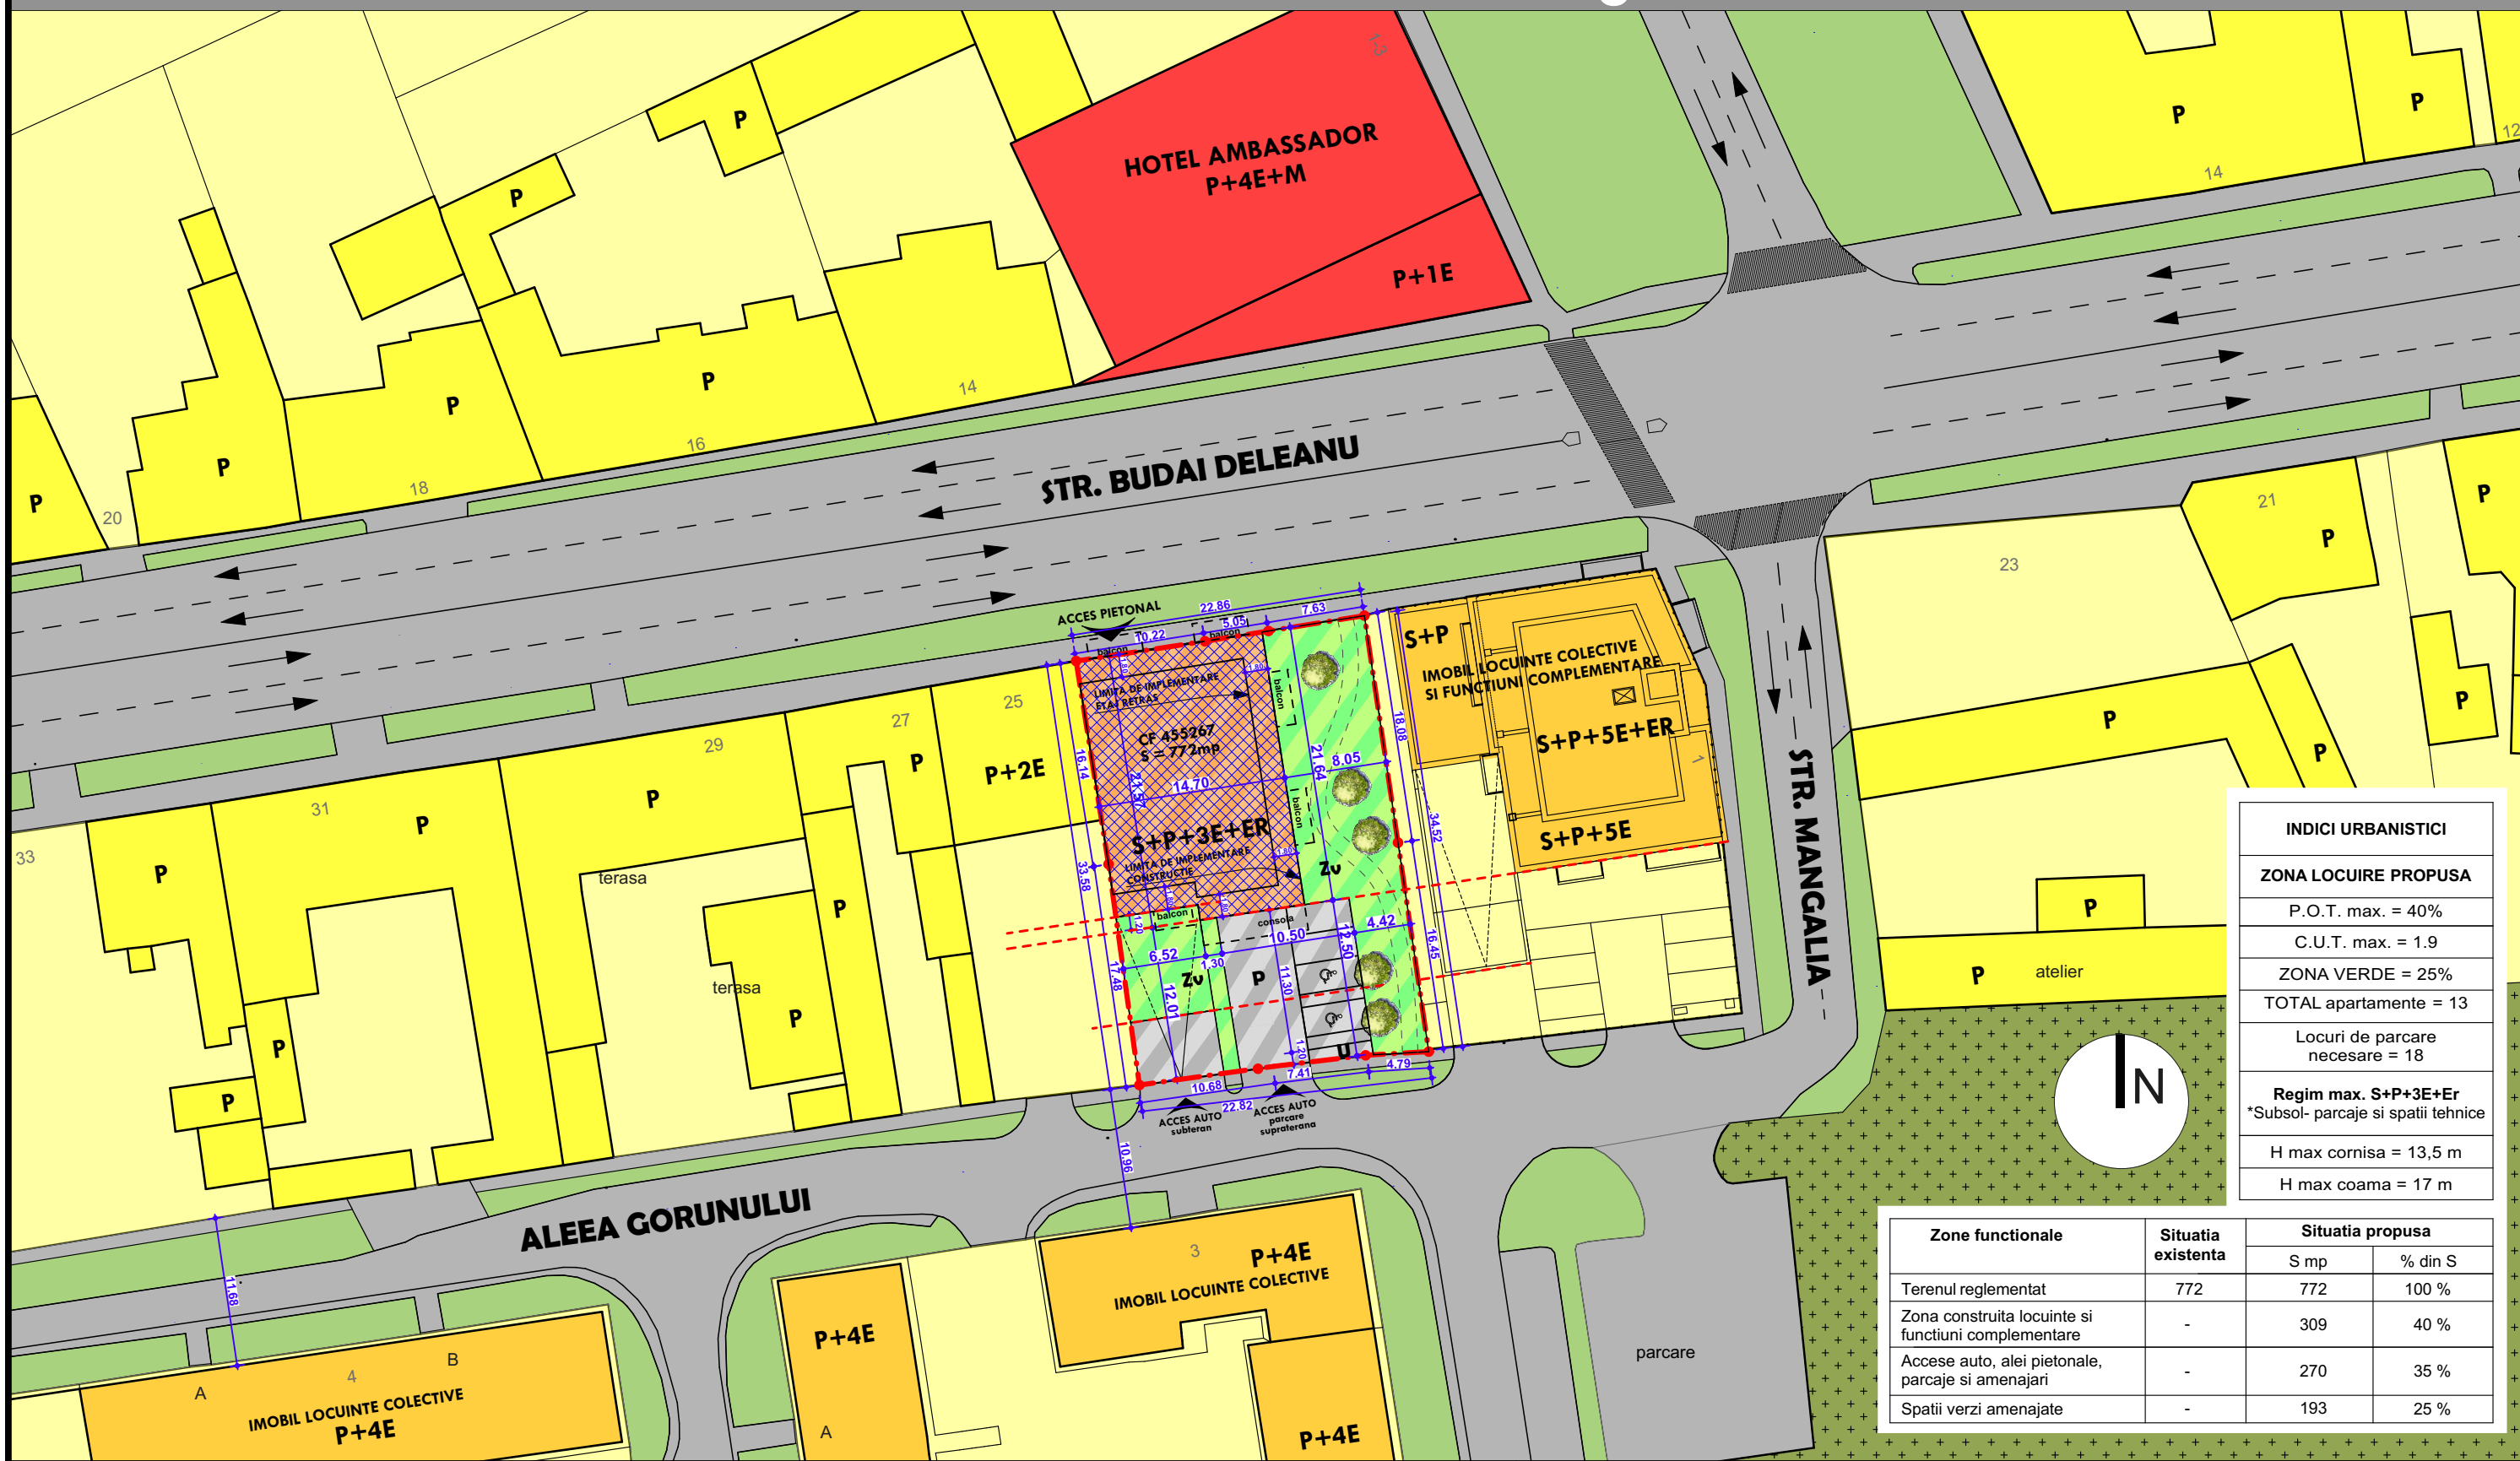

INDICI URBANISTICI	
ZONA LOCUIRE PROPUZA	
P.O.T. max.	= 40%
C.U.T. max.	= 1.9
ZONA VERDE	= 25%
TOTAL apartamente	= 13
Locuri de parcare necesare	= 18
Regim max. S+P+3E+Er	
*Subsol- parcaje si spatii tehnice	
H max cornisa	= 13,5 m
H max coama	= 17 m

Zone functionale	Situatia existenta	Situatia propusa	
		S mp	% din S
Terenul reglementat	772	772	100 %
Zona construita locuinte si functiuni complementare	-	309	40 %
Accese auto, alei pietonale, parcaje si amenajari	-	270	35 %
Spatii verzi amenajate	-	193	25 %

- LIMITA DE PROPRIETATE TEREN STUDIAT PRIN P.U.Z.
- CAROSABIL, PIETONAL SI ALINIAMENT EXISTENT
- ZONE PENTRU LOCUINTE CU MAXIM 2 FAMILII SI FUNCTIUNI COMPLEMENTARE
- ZONE PENTRU LOCUINTE COLECTIVE SI FUNCTIUNI COMPLEMENTARE
- CIMITIR
- ZONA PROPUSA DRUMURI DE ACCES, PARCARI SUPRATERANE SI CIRCULATIE PIETONALA
- ZONA MIXTA PROPUSA LOCUINTE COLECTIVE SI FUNCTIUNI COMPLEMENTARE
- ZONA PROPUSA DE AMENAJARE SPATII VERZI
- ZONA PROPUSA DE IMPLANTARE A CONSTRUCTIILOR PE PARCELA
- CONTUR CLADIRI EXISTENTE

PROIECTARE DE ARHITECTURĂ
Timisoara, jud. Timis
Str. Zlatna, Nr. 4, Sc. C, Ap. 8, Cam. 2
balos.adrian@gmail.com
tel. 0728.123313

PROIECT: PUZ - IMOBIL MIXT DE LOCUINTE COLECTIVE CU FUNCTIUNI COMPLEMENTARE CU PARCAJE LA SUBSOL, AMENAJARI ACCESE AUTO SI PIETONALE, AMENAJARE PARCELA Timisoara, str. Budai Deleanu nr 23, CF nr. 455267

TITLU PLANSA: Reglementari urbanistice - zonificare

BENEFICIAR: RIAMMSI IMOBILIARE S.R.L.
Timisoara, Str. L. Nicoara nr.11, jud. Timis

SPECIALITATEA: URBANISM

Proiect: 30/2020

Faza: P.U.Z.

U03

SPECIFICATIE

NUME

SEMNATURA

Scara:

SEF PROIECT / PROIECTAT

arh. Adrian BALOȘ

1:500

VERIFICAT

arh. Waldar FACKELMAN

Data: 12.2022