

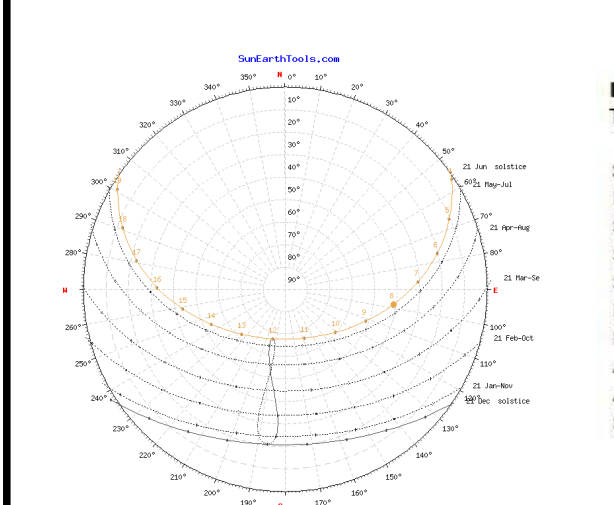


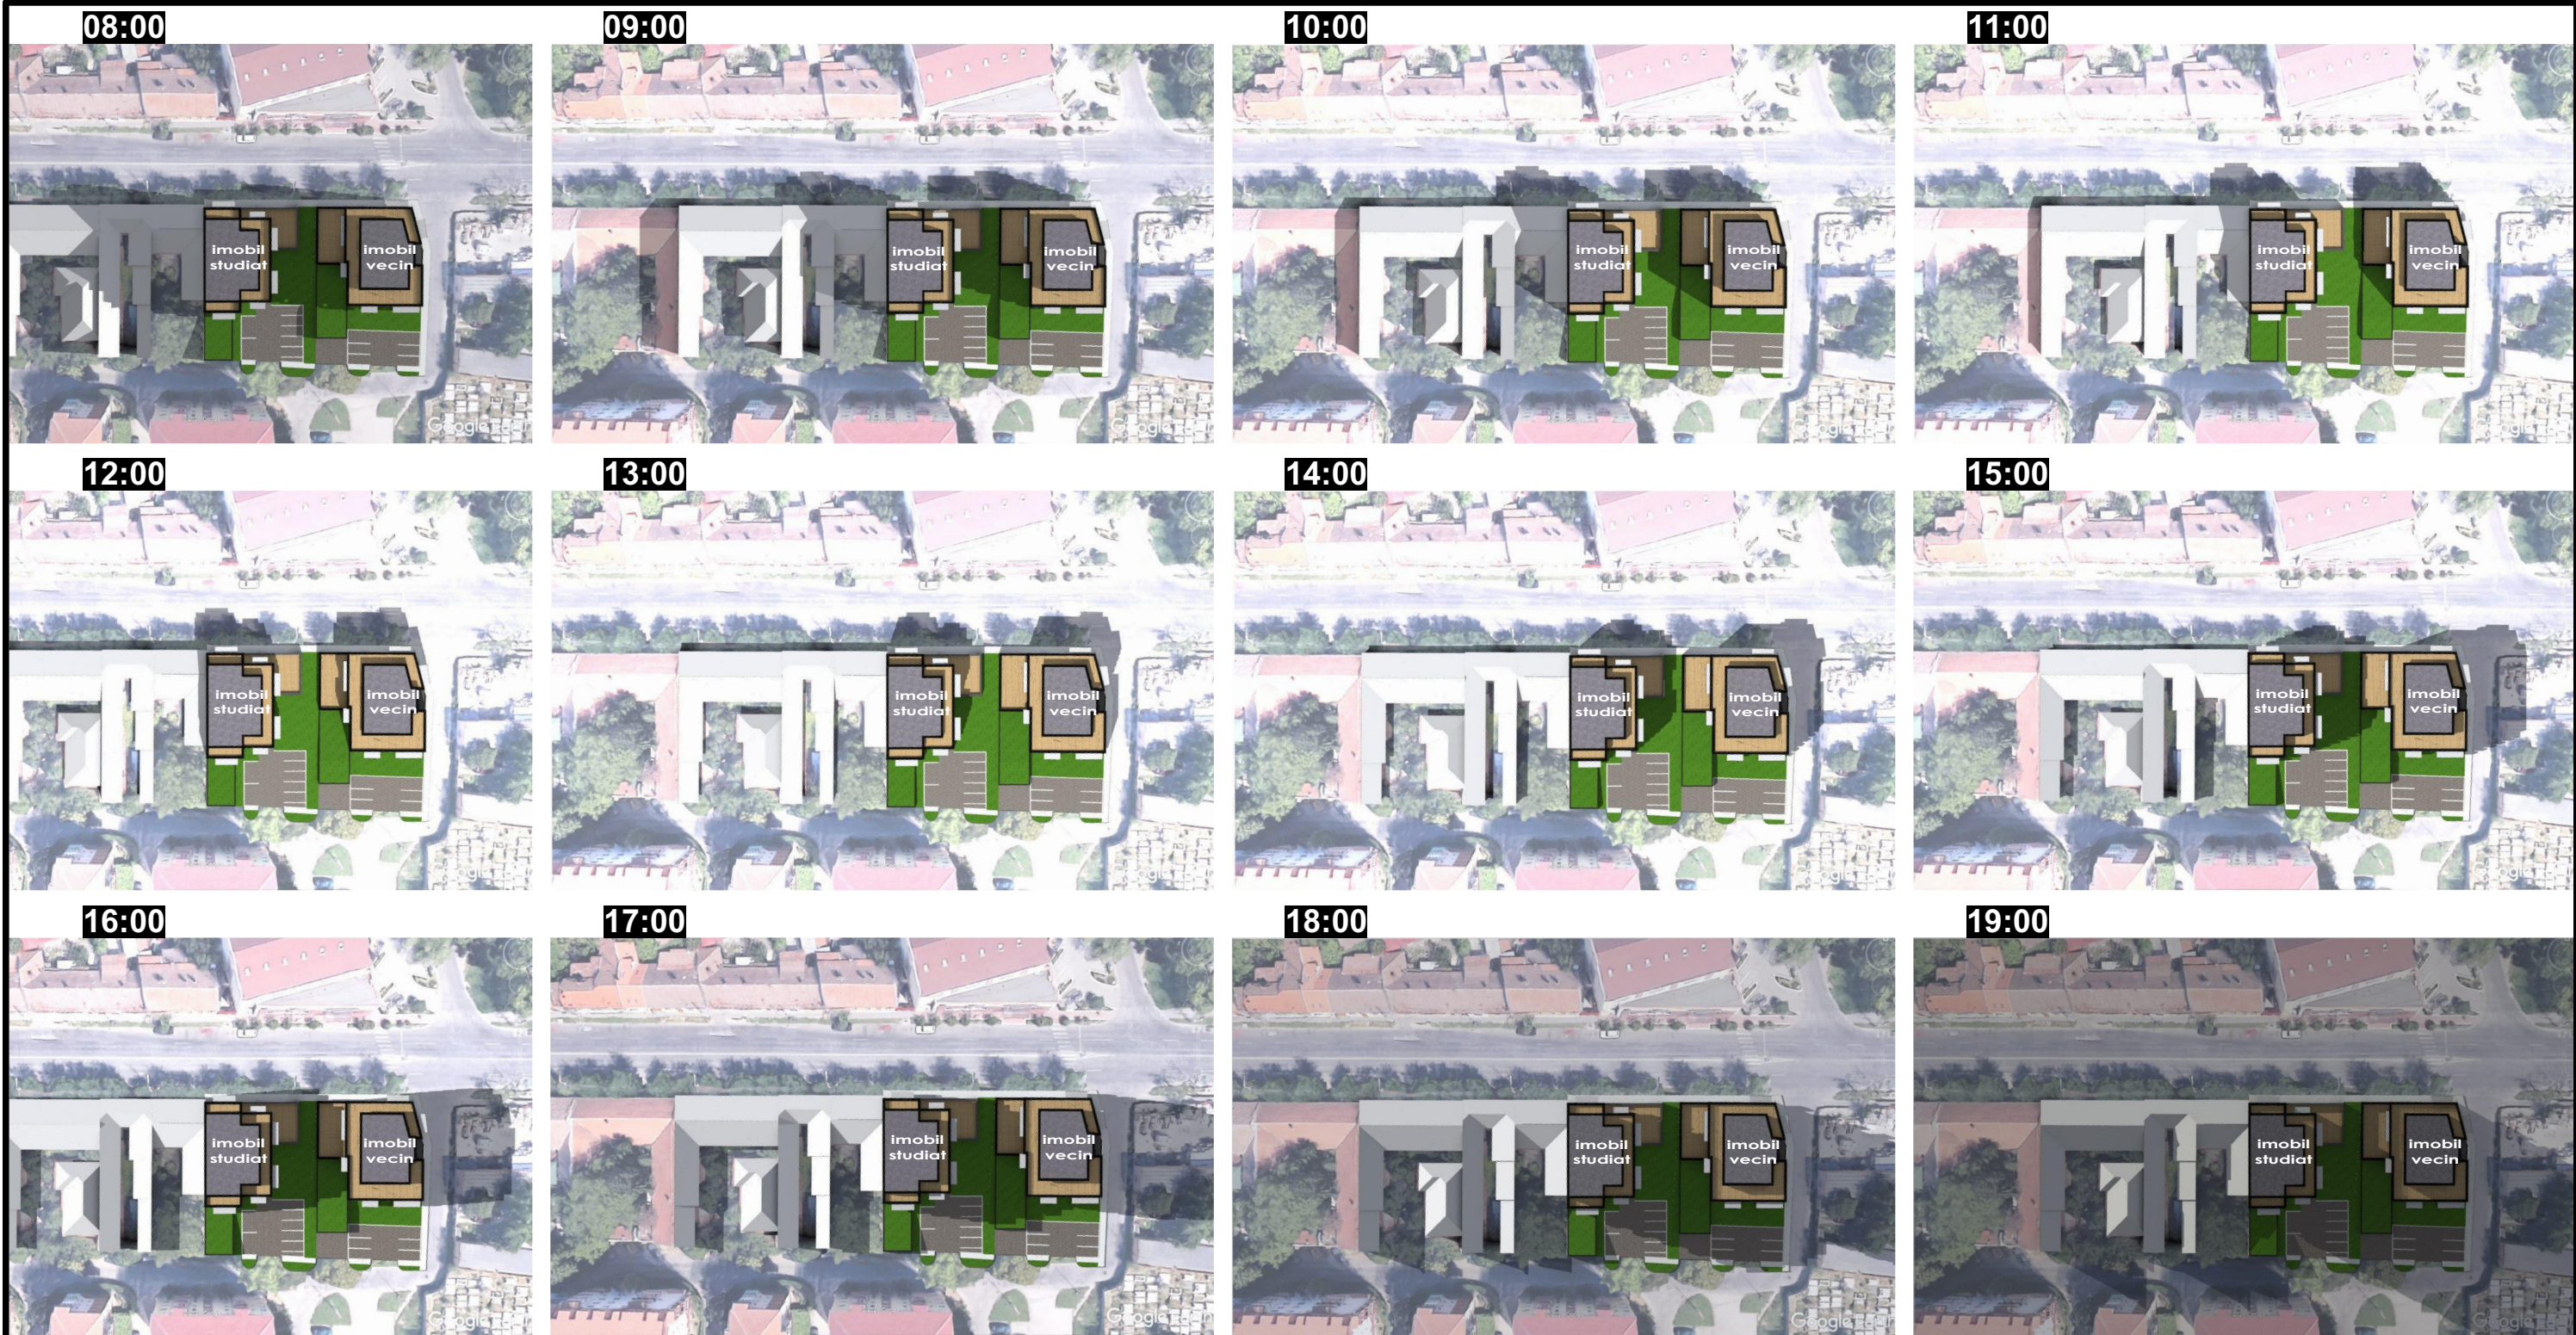

Location: Strada Clăbucet, Timișoara, Timiș, ROU
Time: 21.Jun.2020, 12:07 UTC+3

Solar data for the Location
Dawn: 05:07:12
Sunrise: 05:45:05
Sun peak level: 13:37:04
Sunset: 21:29:02
Dusk: 22:06:55
Duration: 15h43m57s
Altitude: 61.22°
Azimut: 133.16°
Shadow length: 0.55

Geo data for the Location
Height: 89m
Latitude: N 45°44'17.53" 45.73820°
Longitude: E 21°12'22.64" 21.20629°
Timezone: Europe/Bucharest EEST
at an object level: 1m

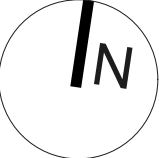

Conform Ordinului nr. 119 din 4 februarie 2014 (actualizat 2018) pentru aprobarea Normelor de igiena si sanatate publica privind mediul de viata al populatiei, la articolul 3.(1) se precizeaza:
"Amplasarea cladirilor destinate locuintelor trebuie sa asigure insorirea acestora pe o durata de minimum 1 1/2 ore la solstitiul de iarna, a incaperilor de locuit din cladire si din locuintele invecinate.
Asa cum este prezentat grafic mai sus, in situatia de fata amplasarea imobilului propus nu umbreste decat intr-o foarte mica masura cladirile vecine la solstitiul de iarna. Iar pentru solstitiul de vara, lumina atinge direct fatadele cladirilor vecine minim 4-5 ore pe zi. Prin studiul de insorire de fata se demonstreaza ca sunt mai mult decat indeplinite conditiile stabilite prin lege legate de insorirea cladirilor vecine.

U11.Studiu de insorire-Solstitiu de vara - 21 iunie

SYNAPSE  studio.srl PROIECTARE DE ARHITECTURĂ Timisoara, jud. Timis Str. Zlatna, Nr. 4, Sc. C, Ap. 8, Cam. 2 balos.adrian@gmail.com tel. 0728.123313			BENEFICIAR: RIAMMSI IMOBILIARE S.R.L. Timisoara, Str. L. Nicoara nr.11, jud. Timis		Proiect: 30/2020	
			SPECIALITATEA: URBANISM			
SPECIFICATIE	NUME	SEMNATURA	Scara:	PROIECT: PUZ - IMOBIL MIXT DE LOCUINTE COLECTIVE CU FUNCTIUNI COMPLEMENTARE CU PARCAJE LA SUBSOL, AMENAJARI ACCESE AUTO SI PIETONALE, AMENAJARE PARCELA Timisoara, str. Budai Deleanu nr 23, CF nr. 455267		Faza: P.U.Z.
SEF PROIECT / PROIECTAT	arh. Adrian BALOȘ					
VERIFICAT	arh. Waldar FACKELMAN		Data: 12.2022	TITLU PLANSA: Studiu de insorire - solstitiu de vara		U11