
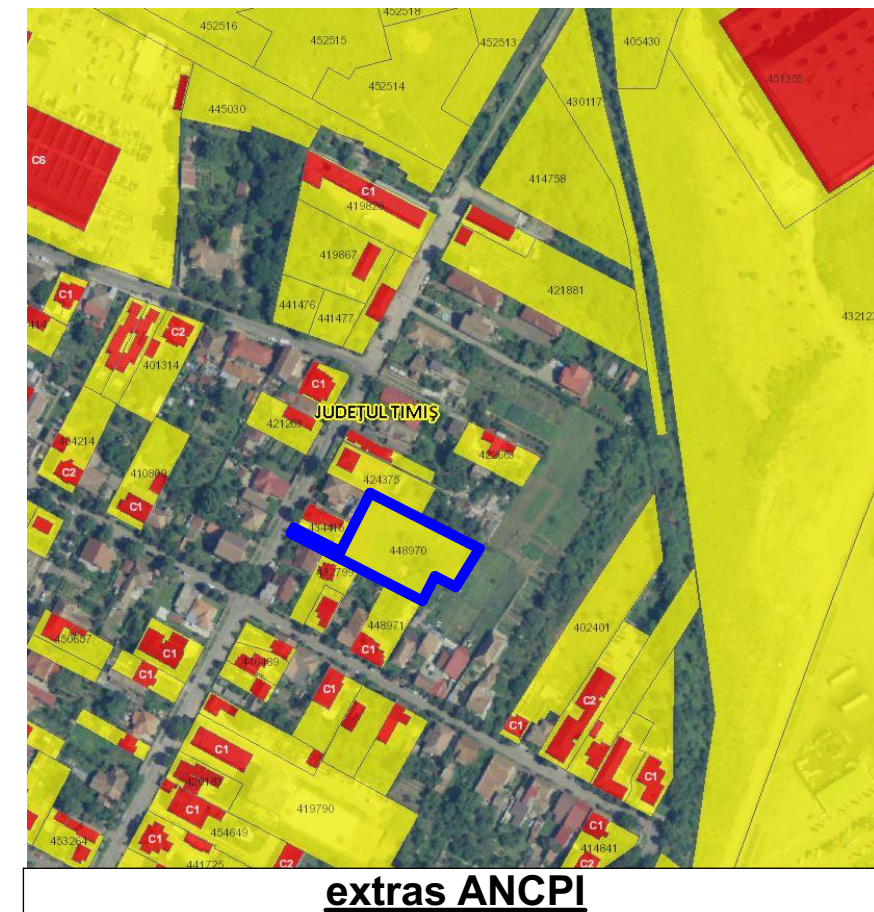


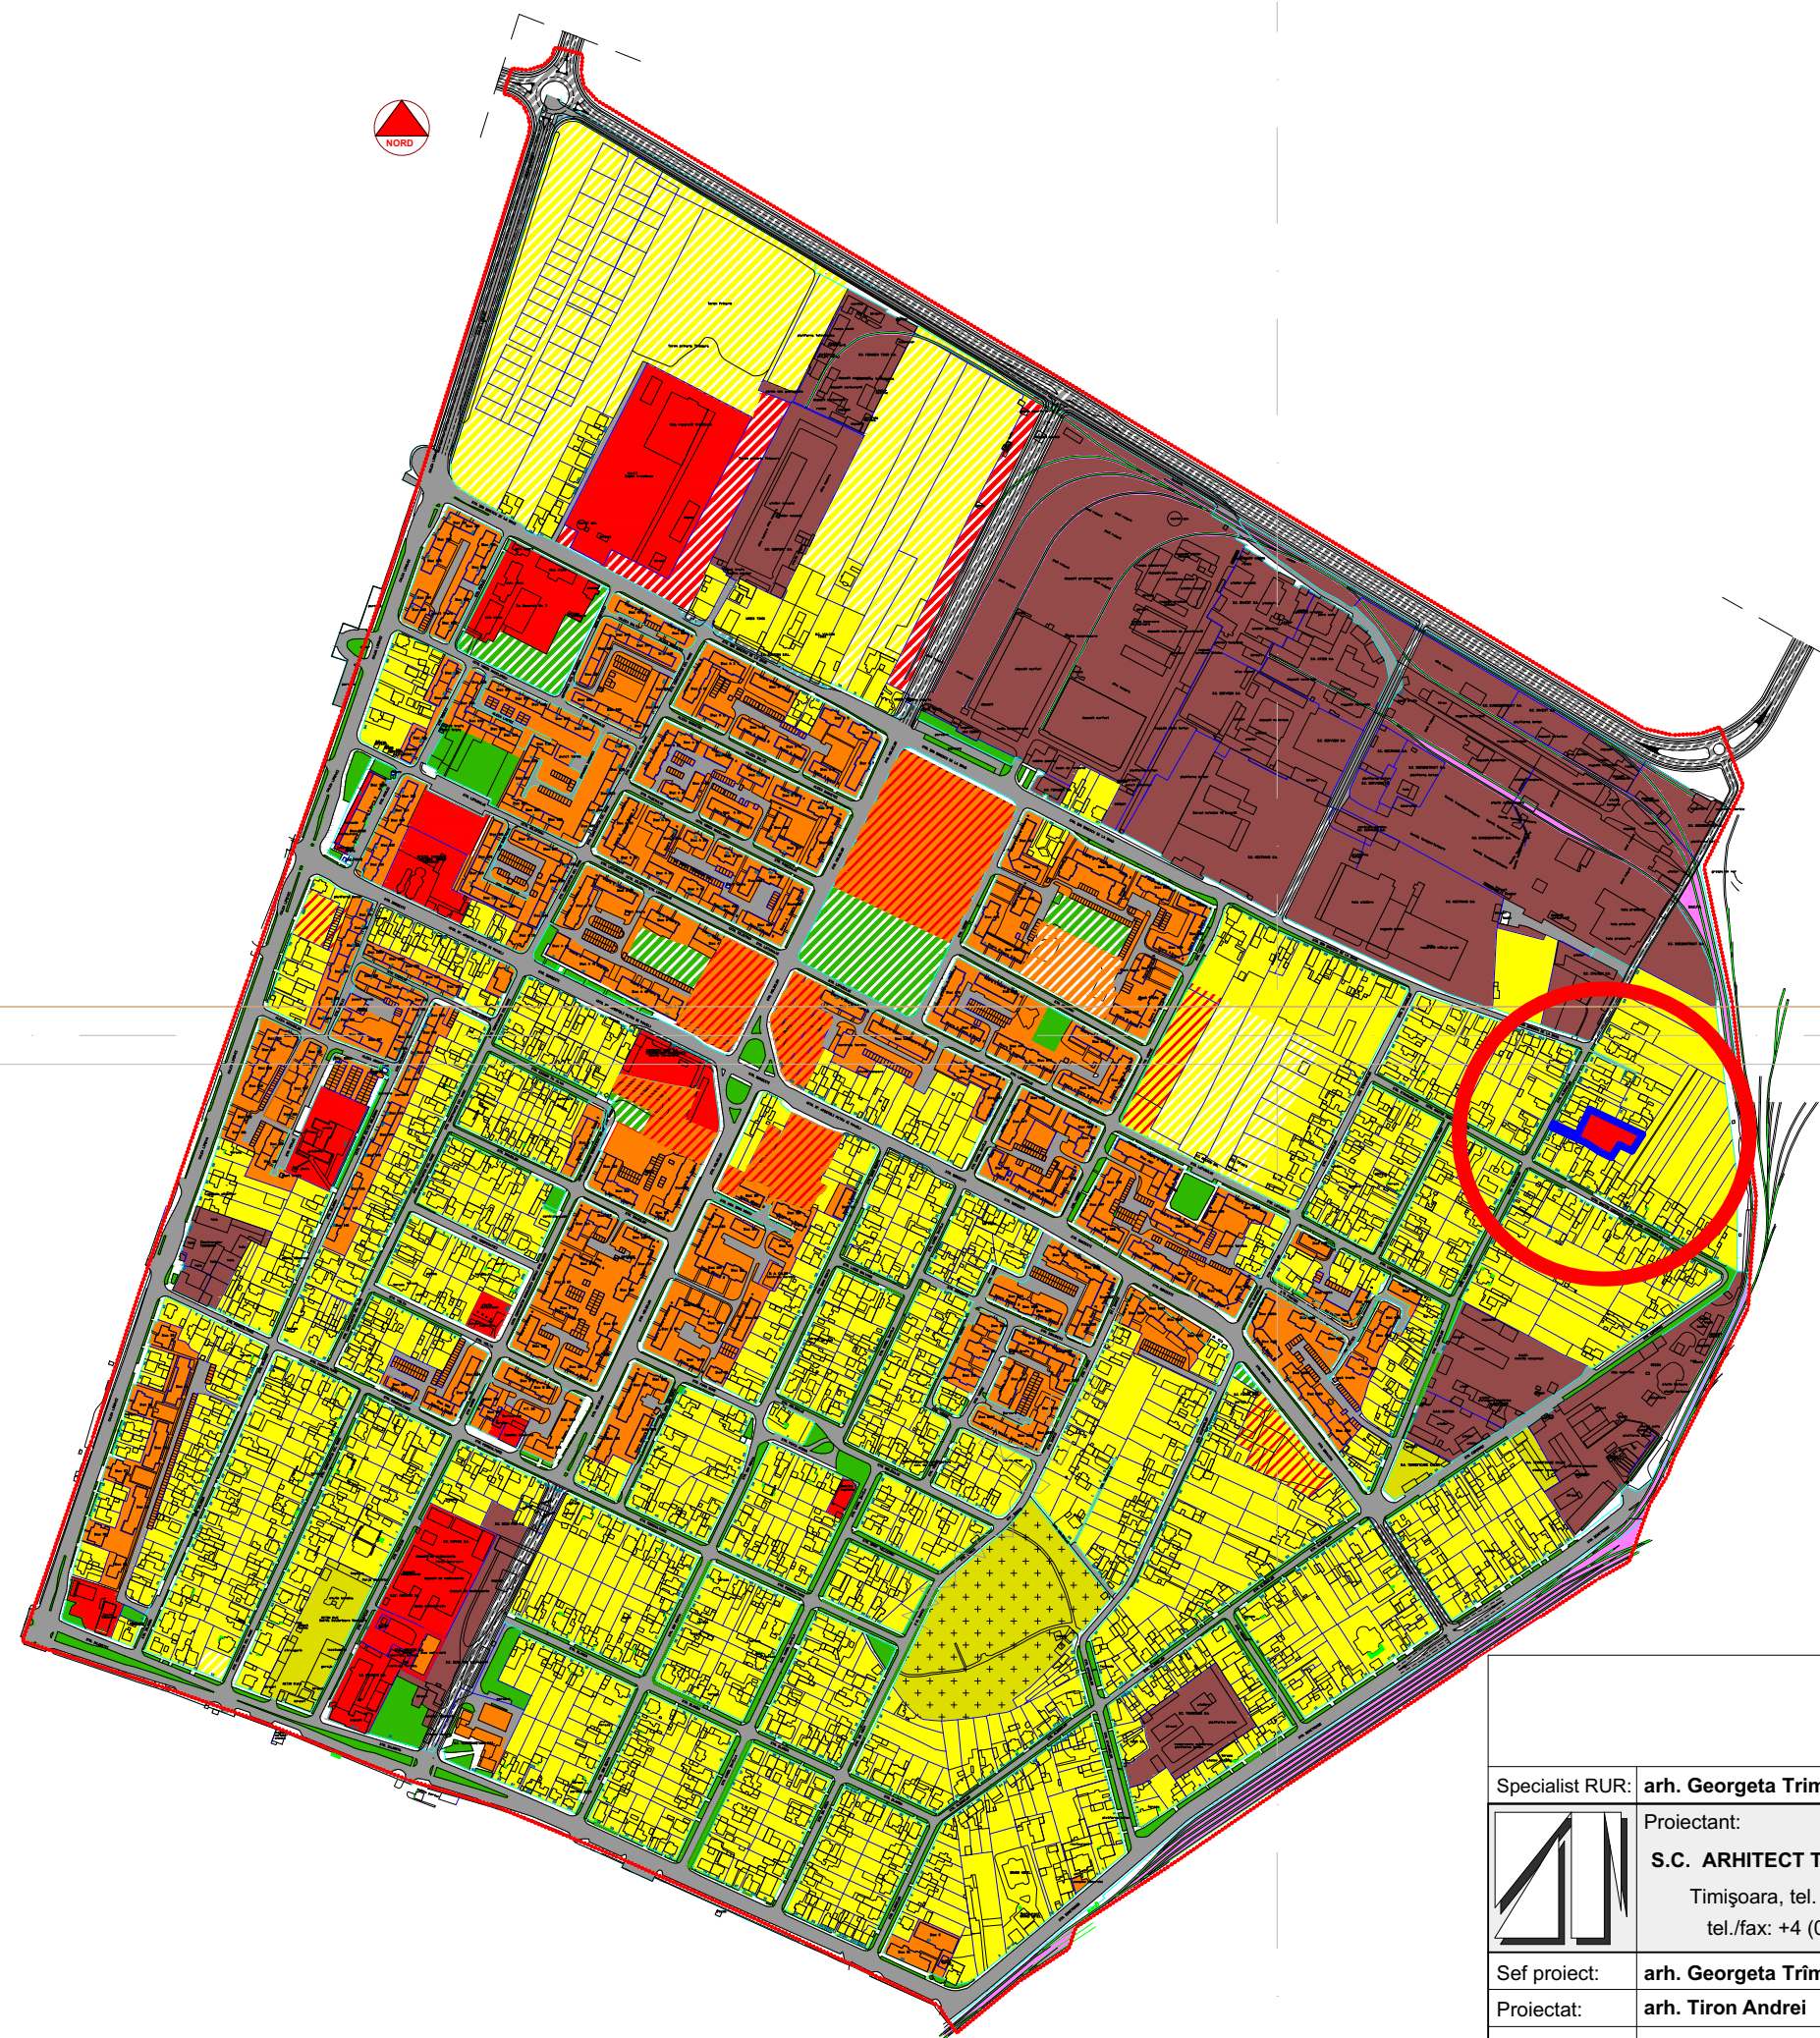

**Zonă rezidențială cu clădiri P, P+1, P+2
existentă (și propusă)**

- Regim de înălțime max. (S)+P+1E
- POT max. = 35%
- CUT max. = 0,9
- Hmax. = 8,00m

Specialist RUR:	arh. Georgeta Trîmbițaș		
	Proiectant:	Denumire proiect:	Nr. pr.:
	S.C. ARHITECT TRÎMBIȚAȘ S.R.L.	P.U.D. "CONSTRUIRE CASA UNIFAMILIALA"	193/2022
	Timișoara, tel. +4-0744698012	Timișoara, Strada Albinelor, nr. 86 B, CF.: 448970	Faza:
	tel./fax: +4 (0256) 432212	Beneficiar: BODNARESCU FLORIN	PUD
Sef proiect:	arh. Georgeta Trîmbițaș	Scara:	Denumire planșă:
Proiectat:	arh. Tiron Andrei		Incadrare PUZ HCL nr.186/2003
Desenat:	arh. Tiron Andrei		
Verificat:	arh. Alina Narita	Data:23/06/2023	Nr. pl.: U08.