


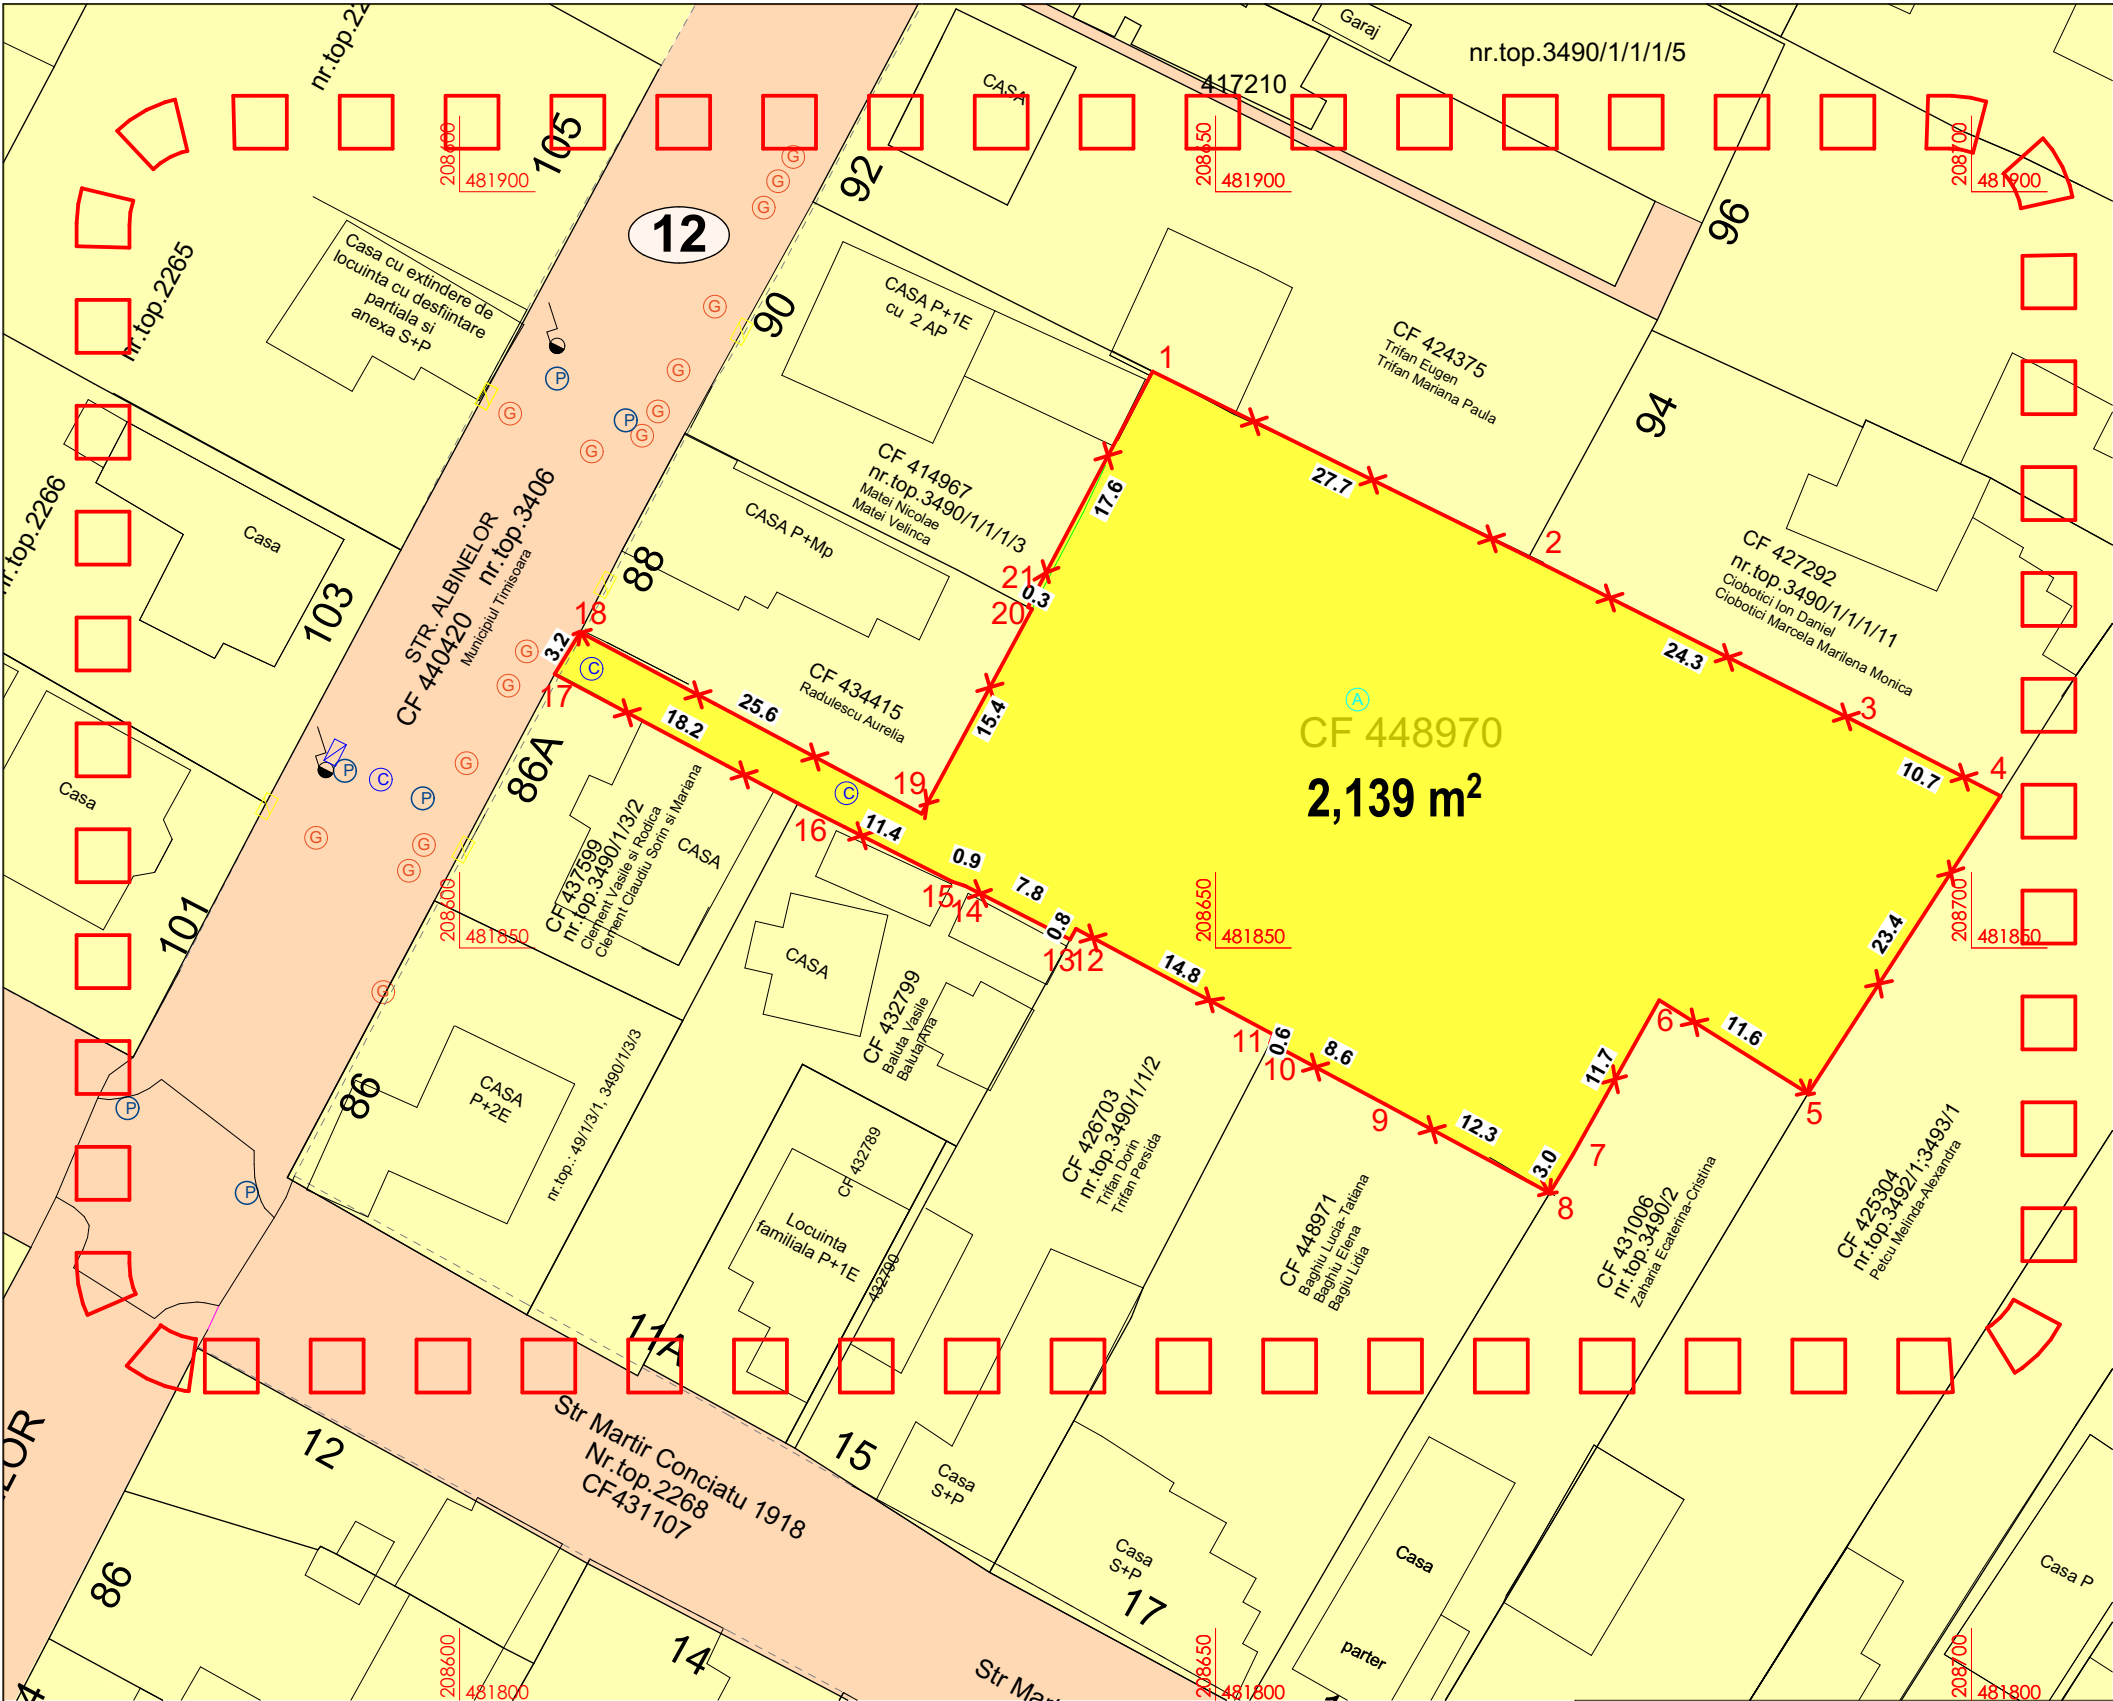

LEGENDA:

- LIMITA DE PROPRIETATE A TERENULUI CE FACE OBIECTUL PUD
- LIMITA TERITORIULUI STUDIAT
- LIMITA JURIDICA PARCELE VECINE
- CONSTRUCTII EXISTENTE
- PUNCTE CONTUR
- CAROTIAJ
- Stalp beton retea electrica + telecomunicatii
- Bransament retea gaz
- Bransament electricitate
- Camin apa
- Camin canalizare
- Camin pluvial
- Rasufiator retea gaz

CIRCULATIA TERENURILOR

- TEREN STUDIAT IN PROPRIETATEA BENEFICIARULUI
- TERENURI PROPRIETATE PUBLICA A MUNICIPIULUI TIMISOARA
- TERENURI PROPRIETATE PRIVATA A PERSOANELOR FIZICE/JURIDICE

Inventar de coordonate sistem Stereografic 1970 Imobil 448970

Nr.	Nord(m)	Est(m)
1	481888.11	208645.837
2	481875.843	208670.714
3	481864.94	208692.4
4	481860.047	208701.919
5	481840.38	208689.191
6	481846.545	208679.347
7	481836.367	208673.656
8	481833.798	208672.105
9	481839.656	208661.234
10	481843.723	208653.618
11	481844.282	208653.808
12	481851.263	208640.767
13	481850.559	208640.383
14	481854.098	208633.443
15	481854.384	208632.586
16	481859.555	208622.374
17	481868.104	208606.289
18	481870.871	208607.987
19	481858.873	208630.563
20	481872.396	208637.864
21	481872.539	208637.591

Bilant teritorial

obiective de utilitate publică

	EXISTENT		PROPUȘ	
Teren proprietate privata a persoanelor fizice sau juridice	2.139 mp	100,00%	2.139 mp	100,00%
Teren pentru drumuri publice	-	-	-	-
TOTAL	2.139 mp	100,00%	2.139 mp	100,00%

Specialist RUR:	arh. Georgeta Trîmbițaș			
	Proiectant:	S.C. ARHITECT TRÎMBIȚAȘ S.R.L.		Denumire proiect:
		Timișoara, tel. +4-0744698012		P.U.D. "CONSTRUIRE CASA UNIFAMILIALA"
		tel./fax: +4 (0256) 432212		Beneficiar: BODNARESCU FLORIN
				Nr. pr.: 193/2022
Sef proiect:	arh. Georgeta Trîmbițaș	Scara:	Denumire planșă:	
Proiectat:	arh. Tiron Andrei	1:500	Obiective de utilitate publică	
Desenat:	arh. Tiron Andrei			U05.
Verificat:	arh. Alina Narita	Data:23/06/2023	Nr. pl.:	