


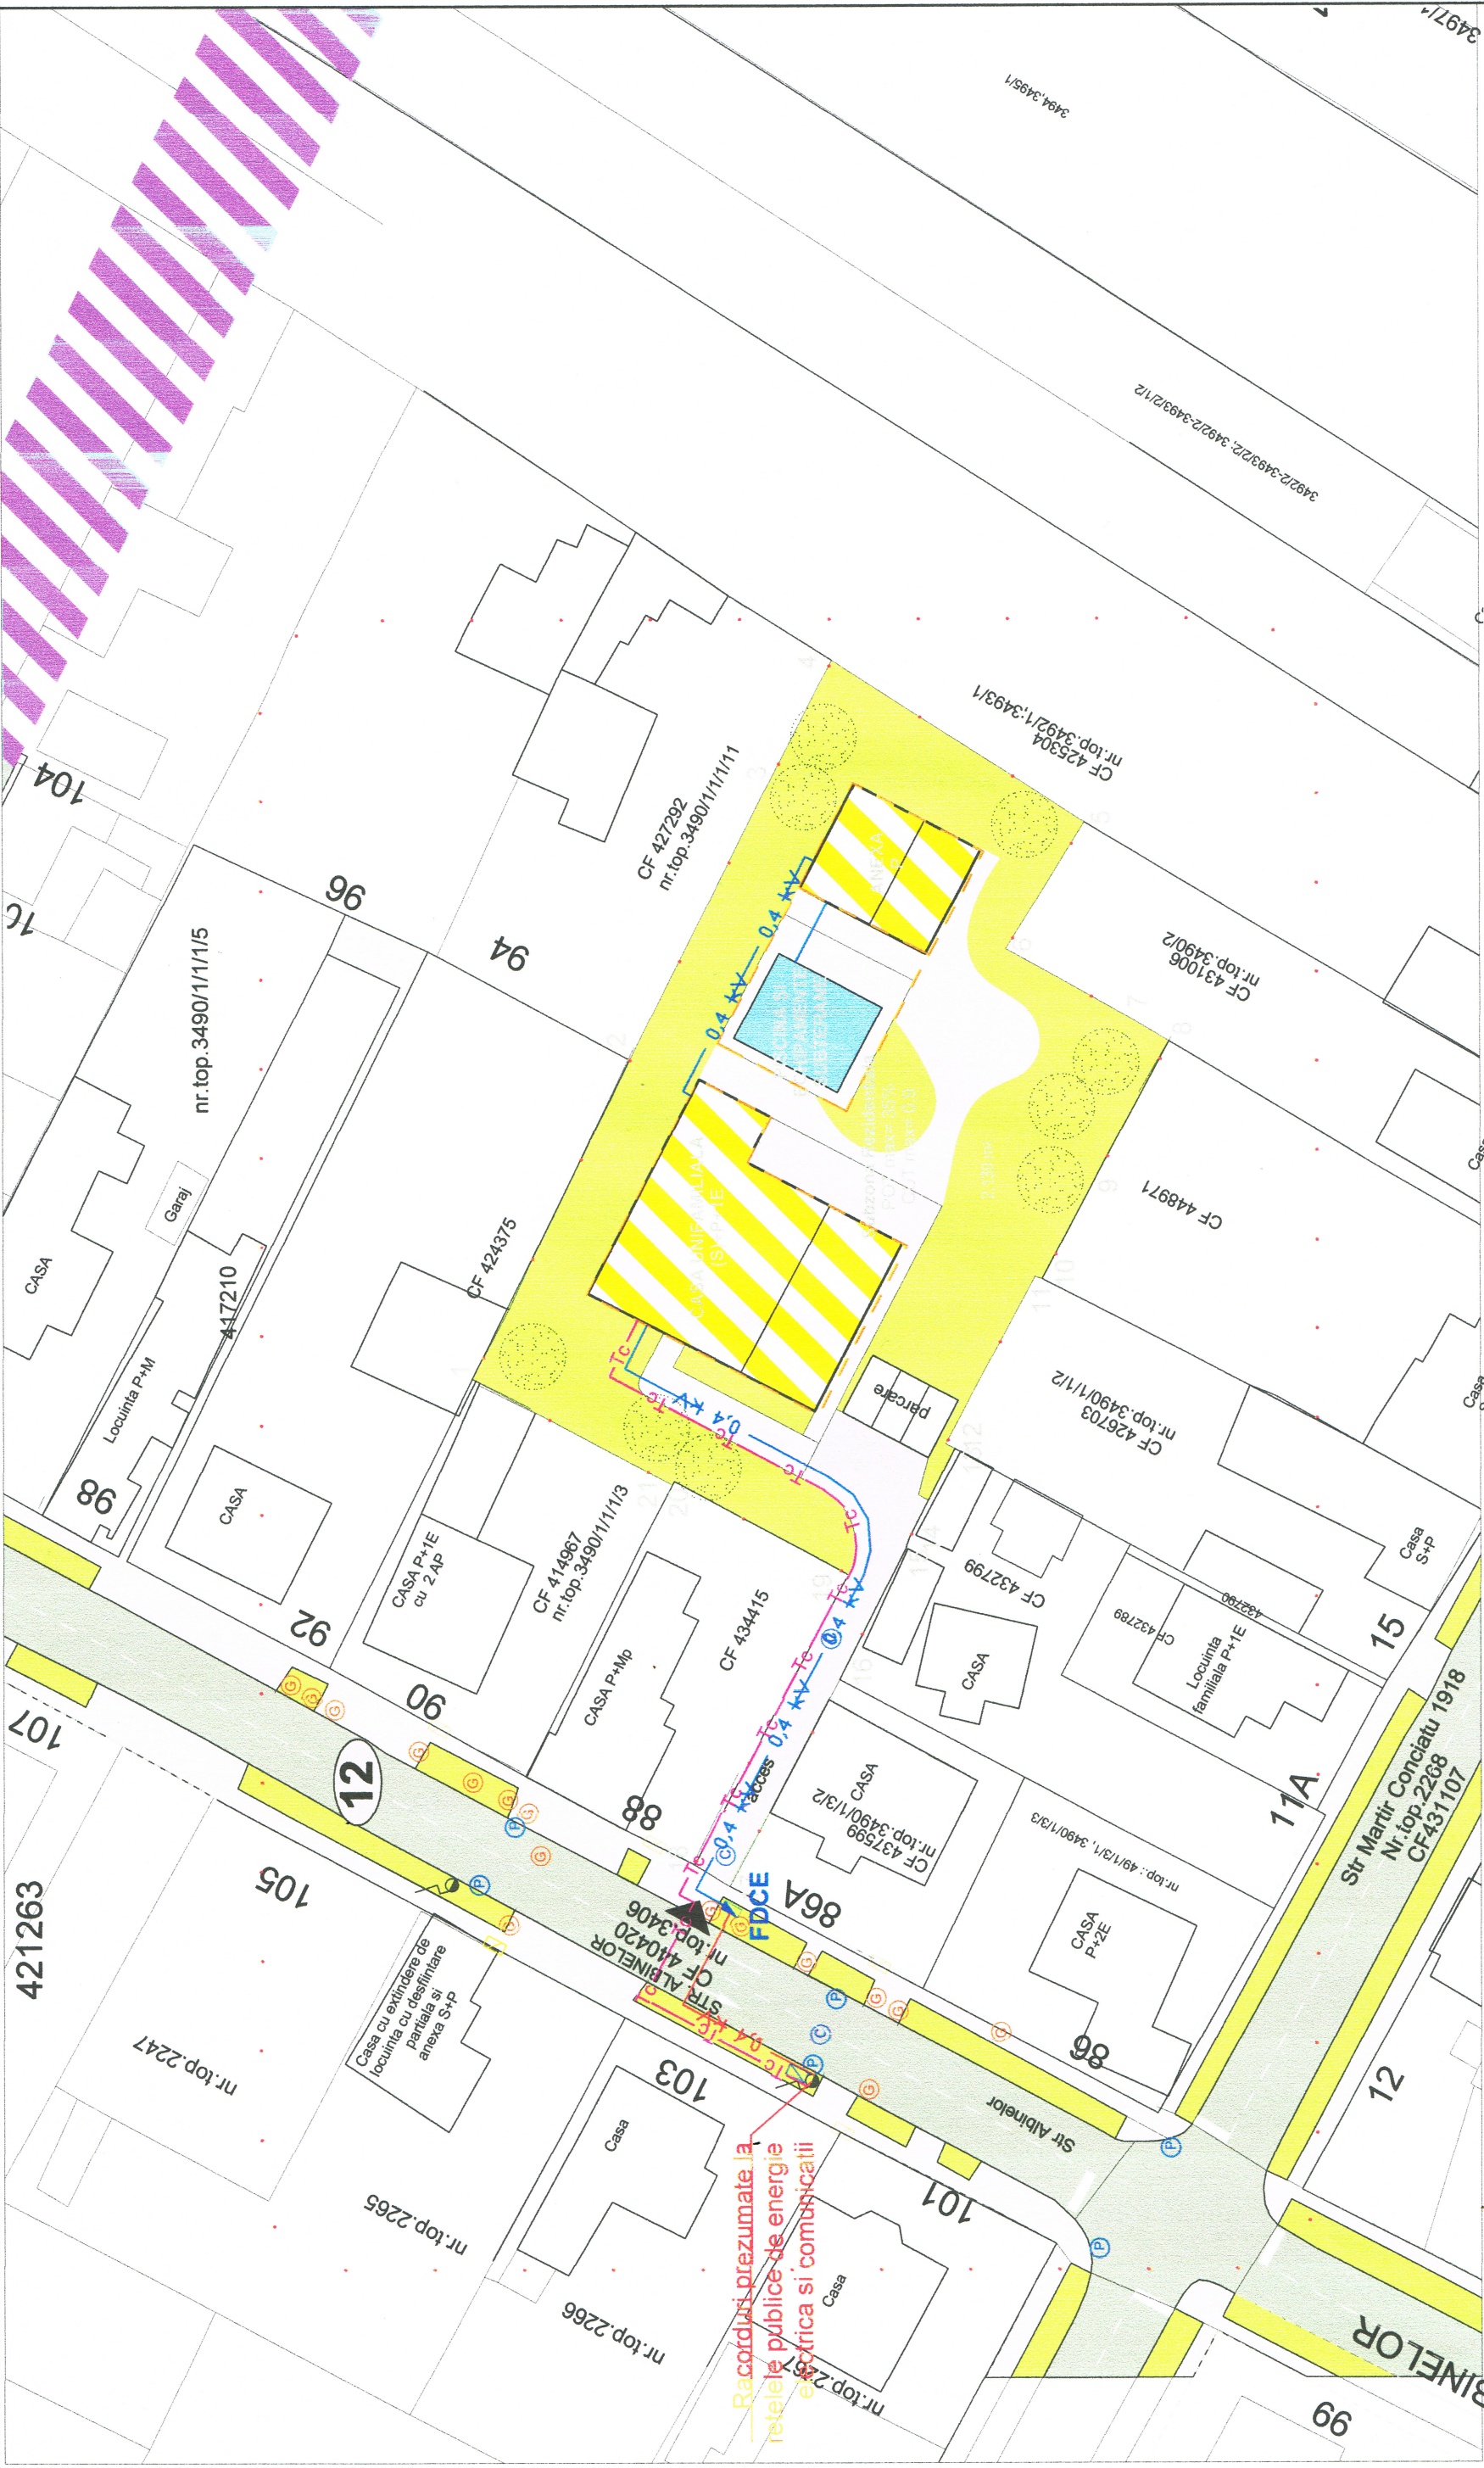

LEGENDA ELECTRO

- LES 0,4 kV propusa pentru alimentare cu E.E., proprietate companie de distributie
- LES 0,4 kV propusa pentru alimentare cu E.E., proprietate consumator
- Firida de distributie si colorizare a energiei electrice de tip FDCE, proprietate companie de distributie
- Traseu subteran cabluri/fibra optica pentru racordarea obiectivului la serviciile de internet-TV-telefon

Specialist RUR cu drept de semnatura											
arh. Georgeta Trambitas											
PROIECTANT GENERAL		PROIECTANT SPECIALIZAT ELECTRICA		Beneficiar		Nr. proiect general :					
 Proiectant : S.C. "ARHITECT TRIMBITAS" S.R.L. CUI 7951790 J25/1306/1995 Căminul nr. 10, Timisoara, Jud. Timis ☎ (+40) 0744 888 012, (+40) 0256 43 22 12 ✉ office@trambitas.ro		 Timisoara, B-dul Dumbovici nr. 44, etaj 1, etaj 2 ☎ (+40) 0256 43 22 12 ✉ eldo@eldo.ro		BODNARESCU FLORIN		193/2022					
SPECIFICAȚIE		NUME		Titlul proiectului		Faza					
ȘEF PROIECT		arh. Georgeta Trambitas		Scara: 1:500		P.U.D.					
PROIECTAT		ing. Doctor Ovidiu		Data: Decembrie 2022		PUD , CONSTRUIRE CASA UNIFAMILIALA "		Planșa nr.			
DESENAT		ing. Doctor Ovidiu				Titlul planșei		U04-2		A3 297x420	
						PLAN REGLEMENTARI ELECTRICE					