
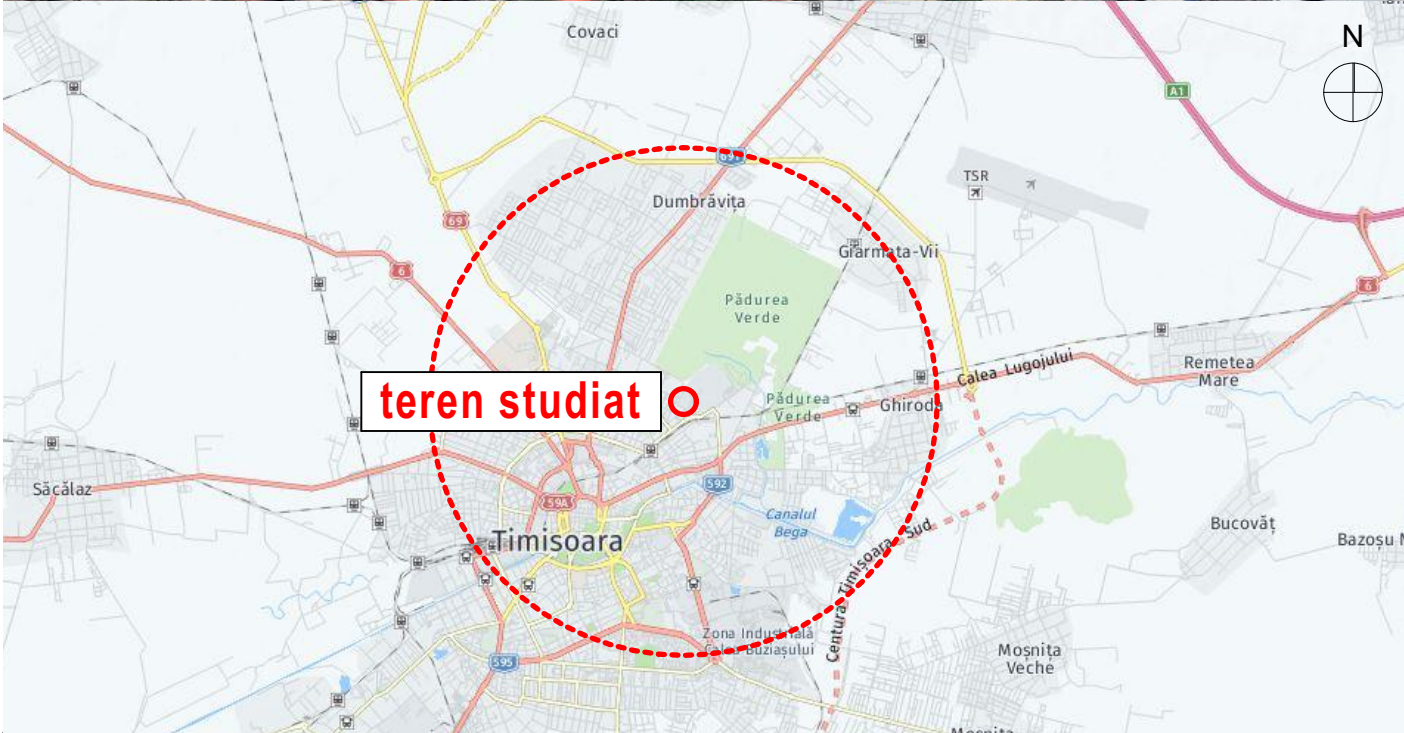
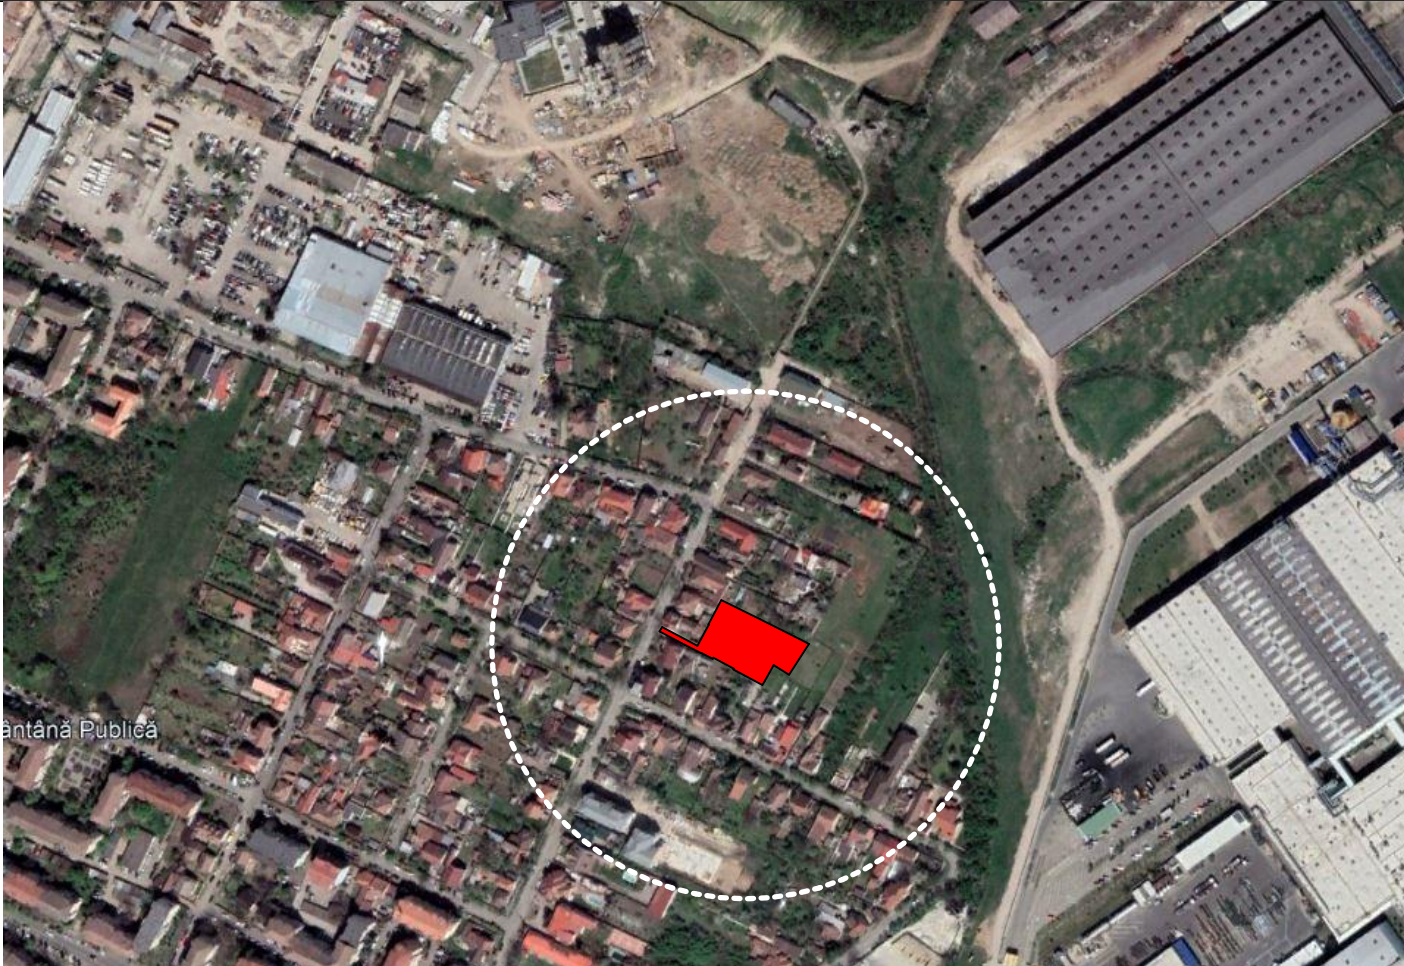


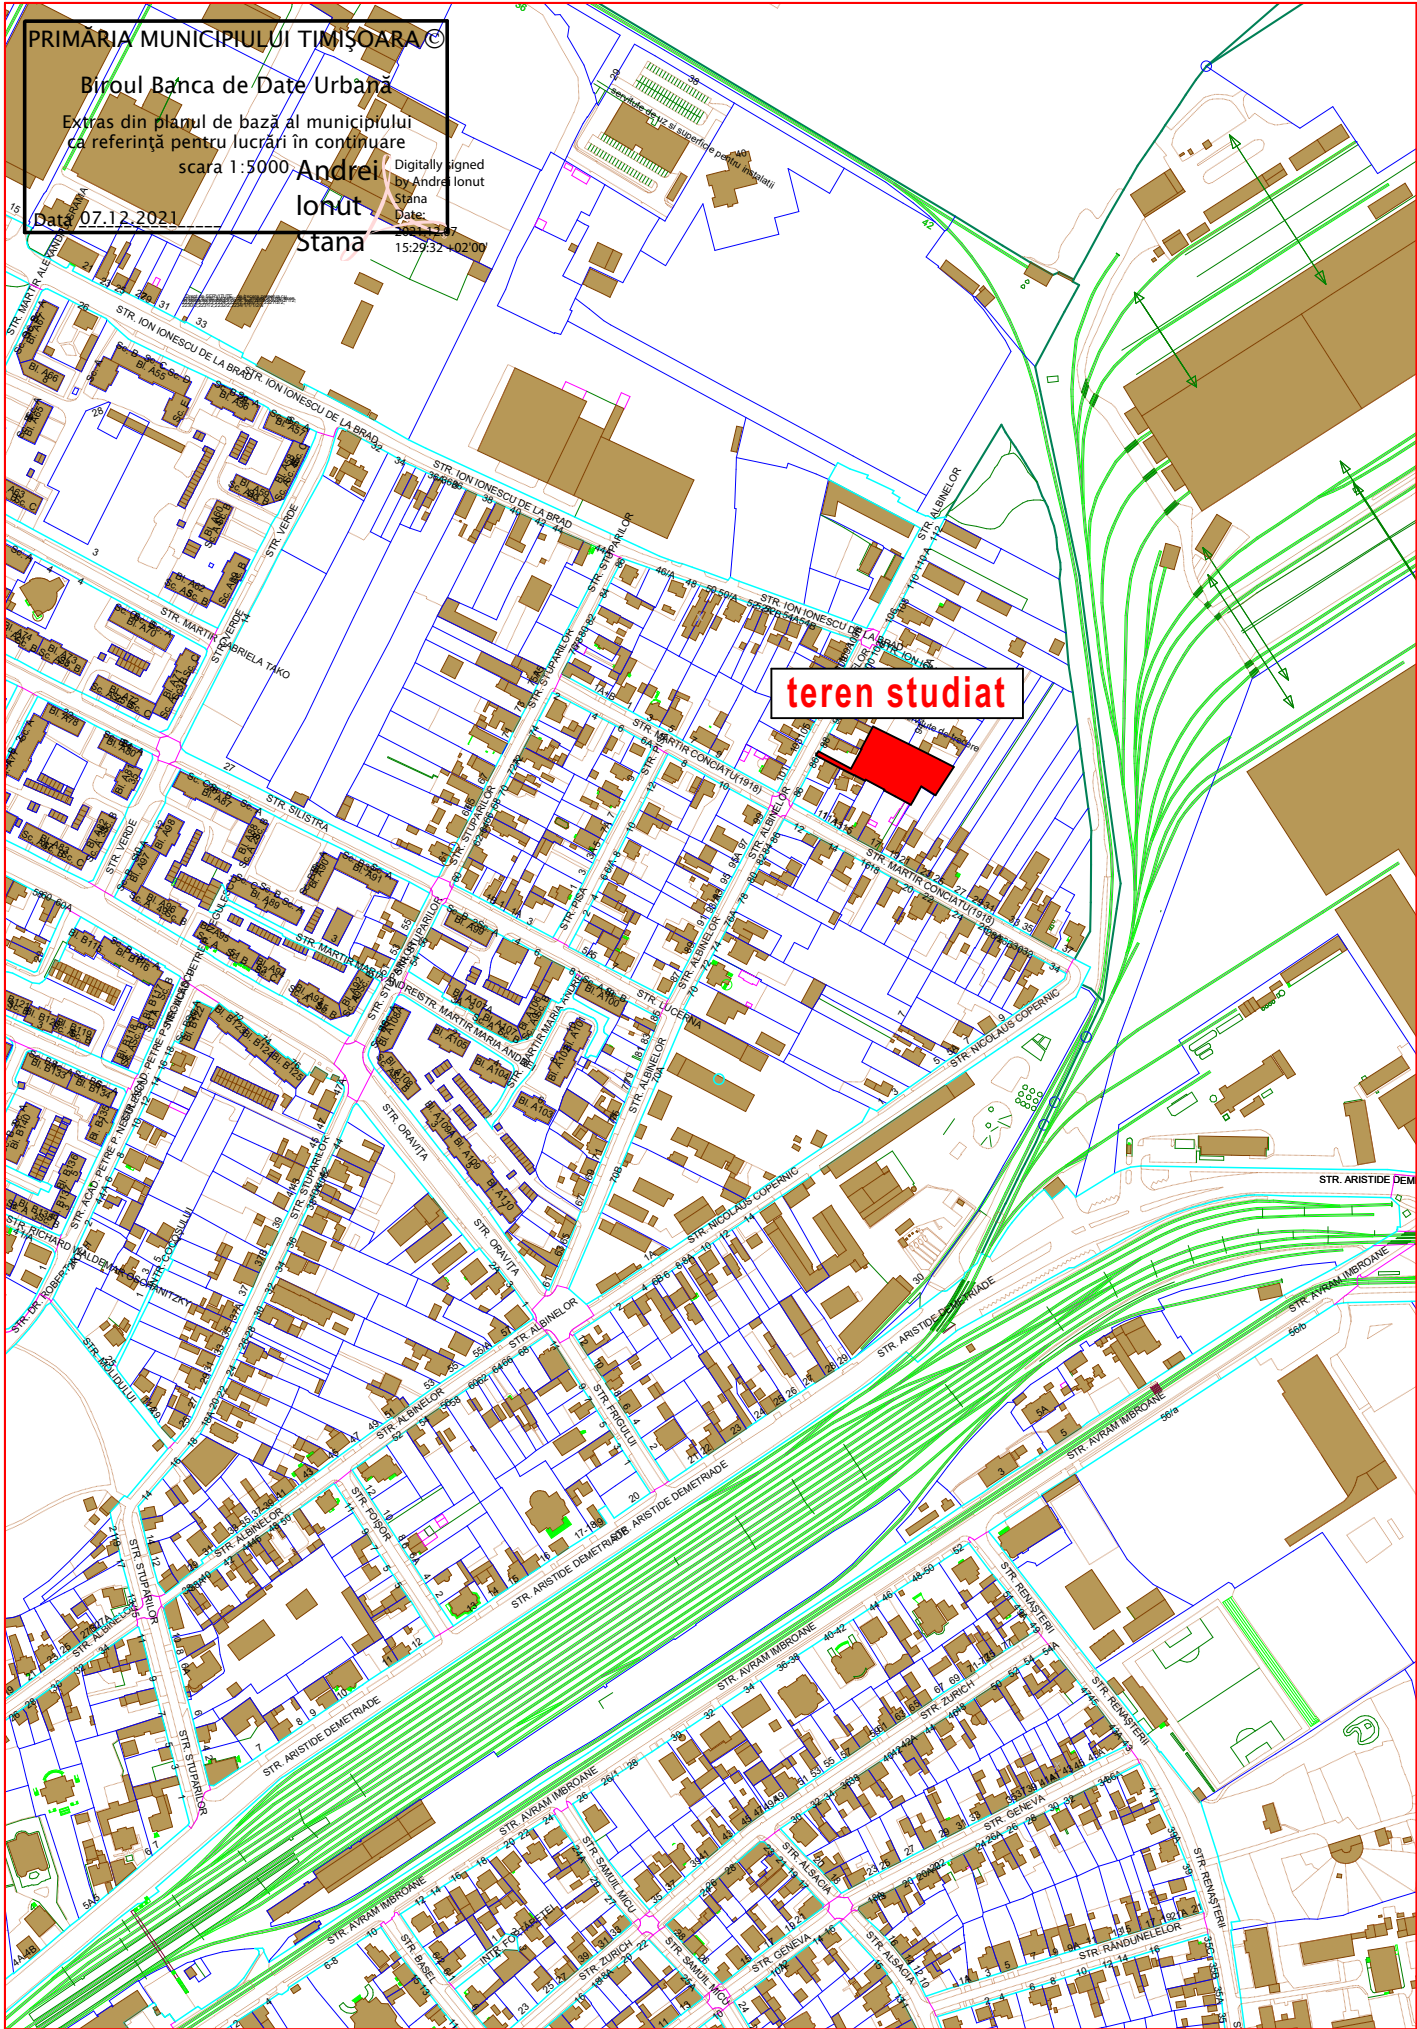

Specialist RUR:	arh. Georgeta Trîmbițaș	Denumire proiect:		Nr. pr.:
	Proiectant:	P.U.D. "CONSTRUIRE CASA UNIFAMILIALA"		193/2022
	S.C. ARHITECT TRÎMBIȚAȘ S.R.L.	Timișoara, Strada Albinelor, nr. 86 B, CF.: 448970		Faza:
	Timișoara, tel. +4-0744698012	Beneficiar: BODNARESCU FLORIN		PUD
	tel./fax: +4 (0256) 432212			
Sef proiect:	arh. Georgeta Trîmbițaș	Scara:	Denumire planșă:	
Proiectat:	arh. Tiron Andrei		Incadrarea în zonă	
Desenat:	arh. Tiron Andrei			
Verificat:	arh. Alina Narita	Data: 23/06/2023	Nr. pl.:	U01.