

- Regim de înălțime max. (S)+P+12E/(S)+D+P+11E
- POT max. = 20%
- CUT max. = 3,0
- Hmax. = 39.00m

- Regim de înălțime max. (2S)+P+12E
- POT max. = 40%
- CUT max. = 2,8
- Hmax. = 41.00m


- Regim de înălțime max. (S)+P+1E
- POT max. = 35%
- CUT max. = 0,9
- Hmax. = 8.00m

- Regim de înălțime max. (S)+P+2E+M
- POT max. = 35%
- CUT max. = 1,8

AC nr.1/04.01.2019
- Scd 5288mp

PUZ in lucru
Aviz Oportunitate nr. 34 / 18.10.2022
Corelare si reglementare platforma
industriala existenta- cu functiuni de
productie, depozitare, birouri si servicii
conexe

- Regim de înălțime max. (S)+P+9E+ Er
- Hmax. = 36,00m

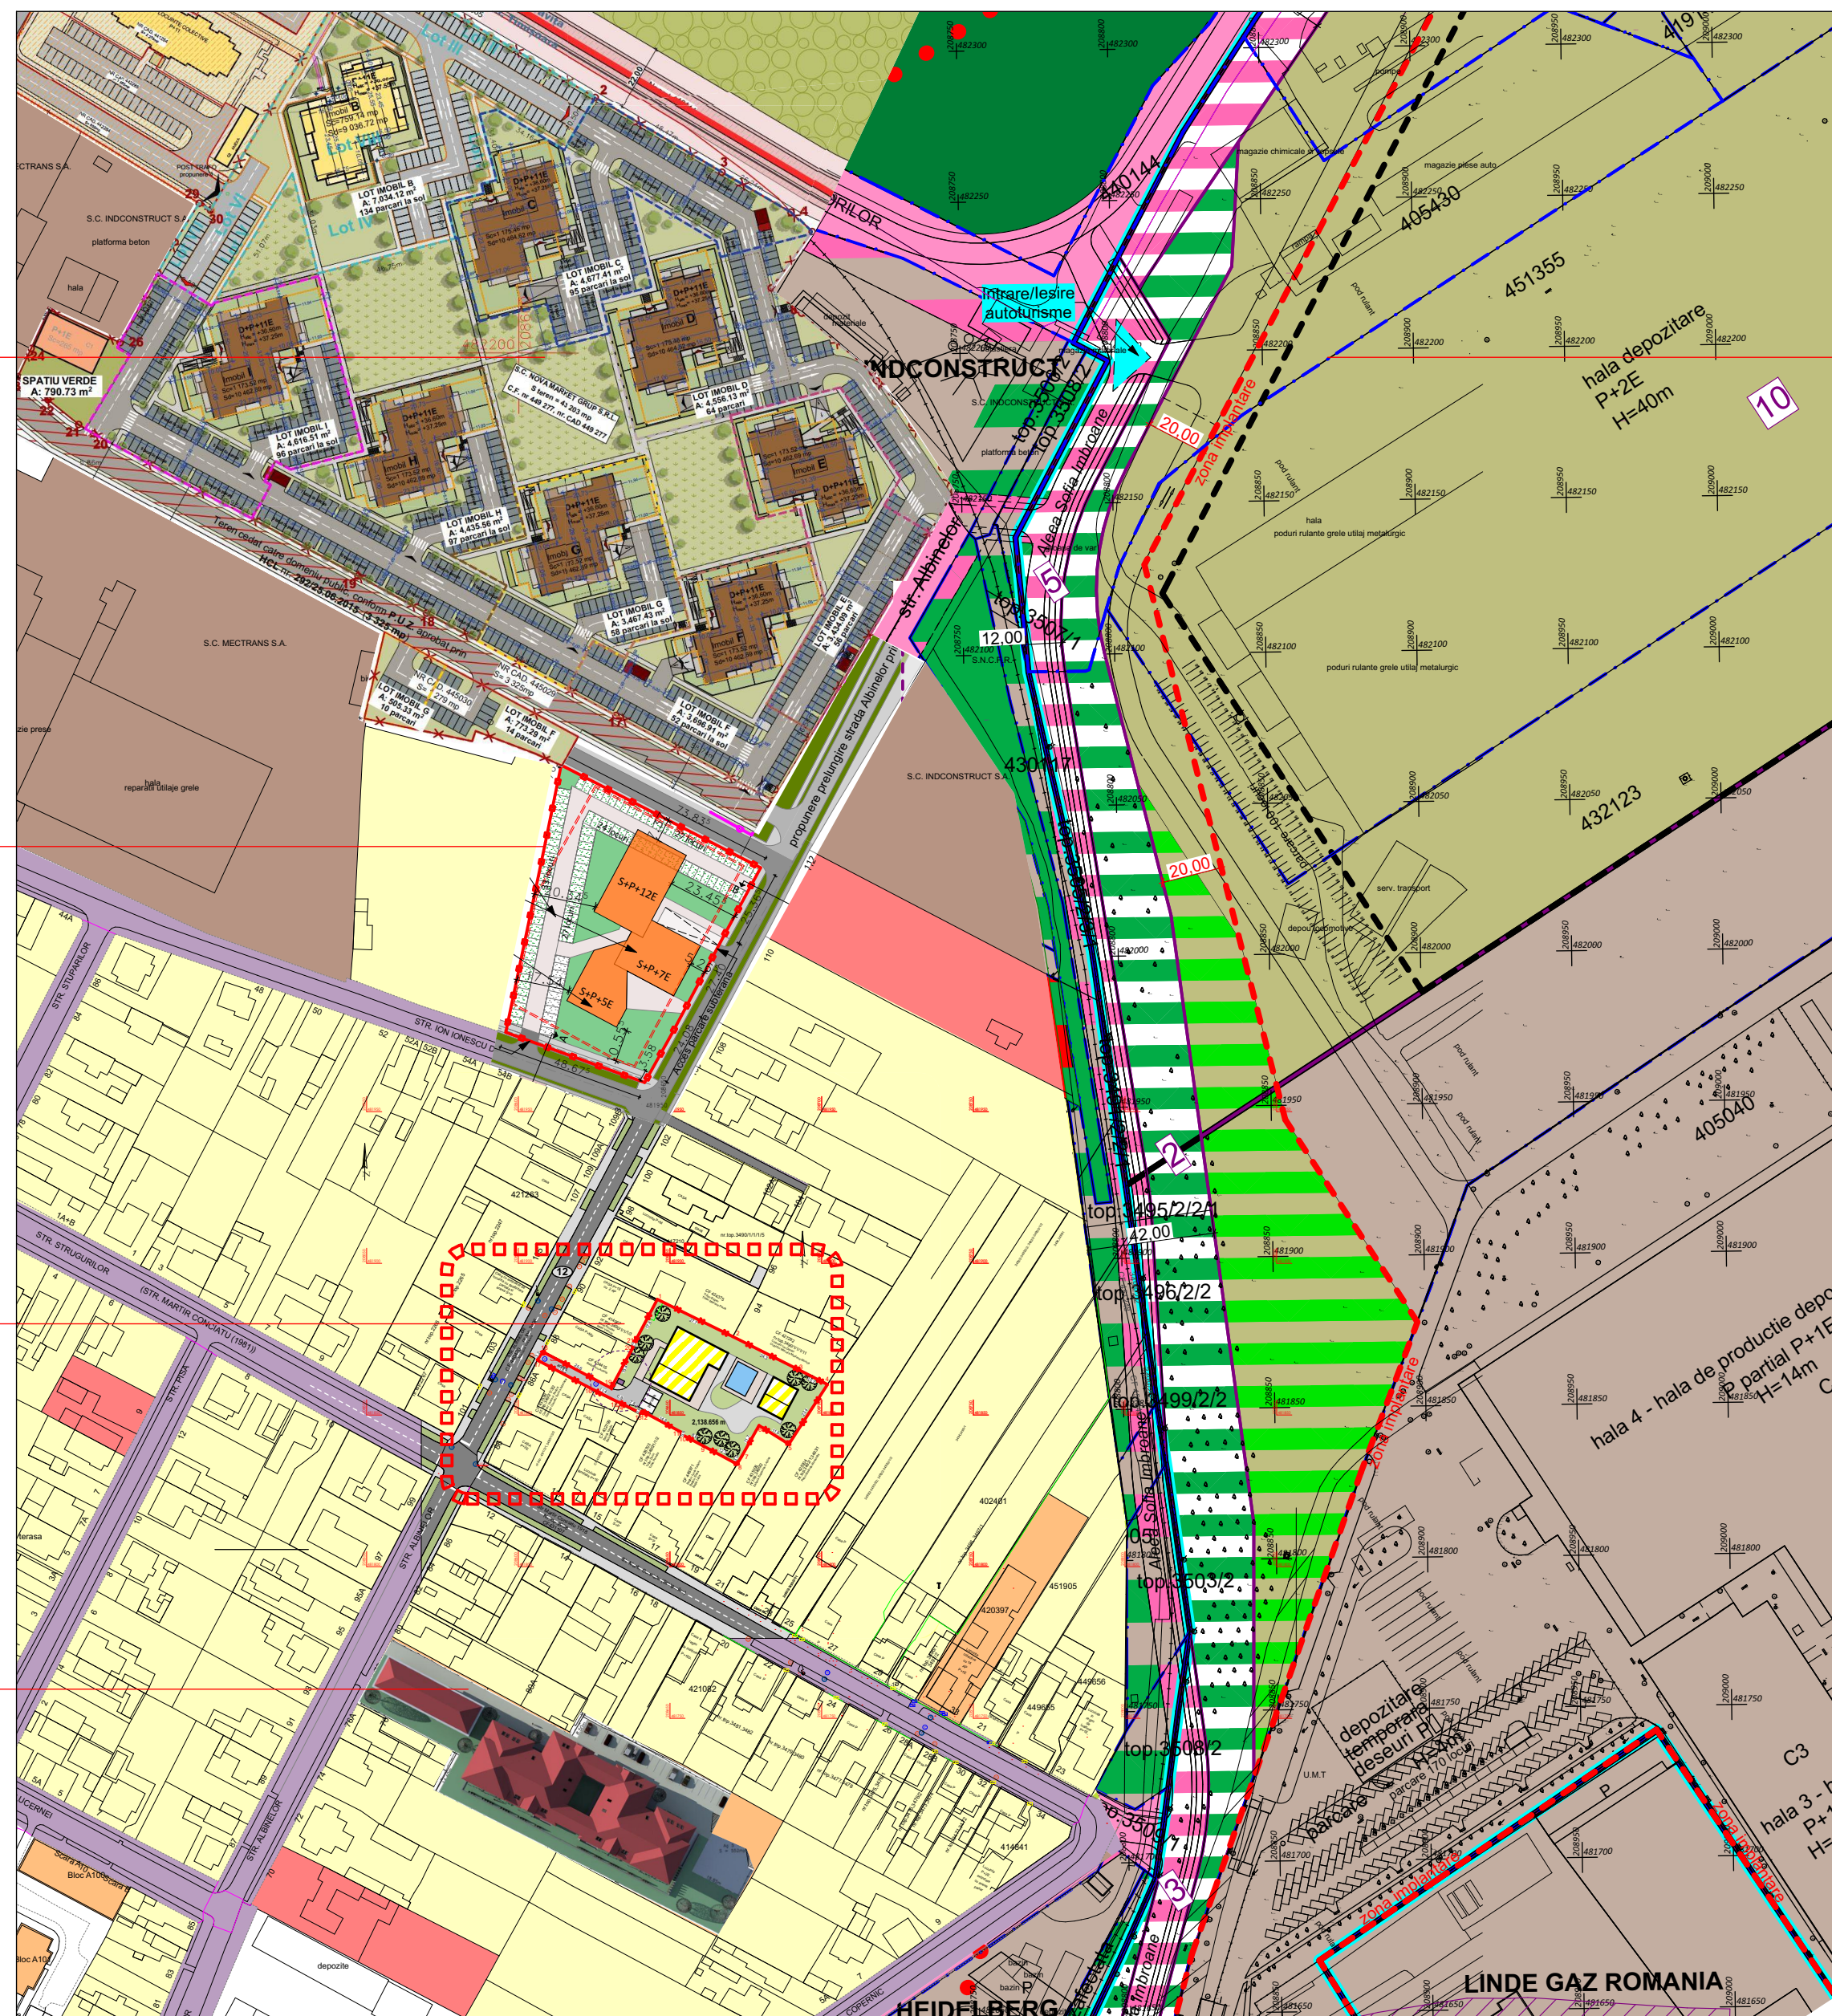

Specialist RUR:	arh. Georgeta Trîmbițaș				
	Proiectant:		Denumire proiect:		Nr. pr.:
	S.C. ARHITECT TRÎMBIȚAȘ S.R.L.		P.U.D. "CONSTRUIRE CASA UNIFAMILIALA"		193/2022
	Timișoara, tel. +4-0744698012 tel./fax: +4 (0256) 432212		Timișoara, Strada Albinelor, nr. 86 B, CF.: 448970 Beneficiar: BODNARESCU FLORIN		Faza: PUD
Sef proiect:	arh. Georgeta Trîmbițaș		Scara:	Denumire planșa:	
Proiectat:	arh. Tiron Andrei			PUZ`uri in zona	
Desenat:	arh. Tiron Andrei				
Verificat:	arh. Alina Narita		Data:23/06/2023	Nr. pl.:	U09.