



Oficiul de Cadastru și Publicitate Imobiliară TIMIS
Biroul de Cadastru și Publicitate Imobiliară Timisoara
Adresa: Localitate: Timisoara, str. Armoniei nr, 1C, 0256201089

Nr.cerere	200618
Ziua	10
Luna	08
Anul	2023

REFERAT DE ADMITERE

(Prima inregistrare imobil)

Domnului/Doamnei MUNICIPIUL TIMISOARA
Domiciliul Loc. Timisoara, Str C.D.Loga, Nr. 1, Jud. Timis

Referitor la cererea înregistrată sub numărul **200618** din data **10-08-2023**, vă informăm:

In urma solicitării dumneavoastră privind recepția documentației cadastrale de primă inregistrare, vă comunicăm următoarele:

Analizand documentația depusă spre recepție, s-a constatat că identificarea și localizarea amplasamentului a fost realizată cu respectarea prevederilor regulamentelor in vigoare și in consecință, imobilul a fost inregistrat provizoriu in evidența OCPI TIMIS cu numărul cadastral

1) **455906**, Loc. Timisoara, Jud. Timis, UAT Timisoara, , in suprafată măsurată de 68775 mp și suprafată din acte 68775 mp,

Certific că informațiile din prezentul extras sunt conforme cu datele din planul cadastral de carte funciară al OCPI TIMIS la data: 10-08-2023.

Situația prezentată poate face obiectul unor modificări ulterioare, in condițiile Legii cadastrului și a publicității imobiliare nr. 7/1996, republicată, cu modificările și completările ulterioare.

Inspector
GABRIELA TOLCEA



Oficiul de Cadastru și Publicitate Imobiliară TIMIS
Biroul de Cadastru și Publicitate Imobiliară Timisoara
Adresa: Localitate: Timisoara, str. Armoniei nr. 1C, 0256201089

Nr.cerere	200619
Ziua	10
Luna	08
Anul	2023

REFERAT DE ADMITERE

(Prima inregistrare imobil)

Semnat : cu semnatura
electronica extinsa, cf.
L 455/2001 si eIDAS

Domnului/Doamnei MUNICIPIUL TIMISOARA
Domiciliul Loc. Timisoara, Str C.D.Loga, Nr. 1, Jud. Timis

Referitor la cererea inregistrată sub numărul **200619** din data **10-08-2023**, vă informăm:

In urma solicitării dumneavoastră privind recepția documentației cadastrale de primă inregistrare, vă comunicăm următoarele:

Analizand documentația depusă spre recepție, s-a constatat că identificarea și localizarea amplasamentului a fost realizată cu respectarea prevederilor regulamentelor in vigoare și in consecință, imobilul a fost inregistrat provizoriu in evidența OCPI TIMIS cu numărul cadastral


1) **455908**, Loc. Timisoara, Jud. Timis, UAT Timisoara, , in suprafată măsurată de 46744 mp și suprafată din acte 46744 mp,

Certific că informațiile din prezentul extras sunt conforme cu datele din planul cadastral de carte funciară al OCPI TIMIS la data: 11-08-2023.

Situația prezentată poate face obiectul unor modificări ulterioare, in condițiile Legii cadastrului și a publicității imobiliare nr. 7/1996, republicată, cu modificările și completările ulterioare.

Inspector
MADALINA PETCU

Plan de amplasament si delimitare a imobilului			
Scara 1:2.000			
Nr. cad./Nr. top	Nr. Cad. Nou	Suprafata masurata a imobilului (mp)	Adresa imobilului
5629		46744	Intravilan, Loc. Timisoara, Jud. Timis
455908	Nr. Carte funciara		Unitatea Administrativ Teritoriala (UAT)
	418336		Timisoara

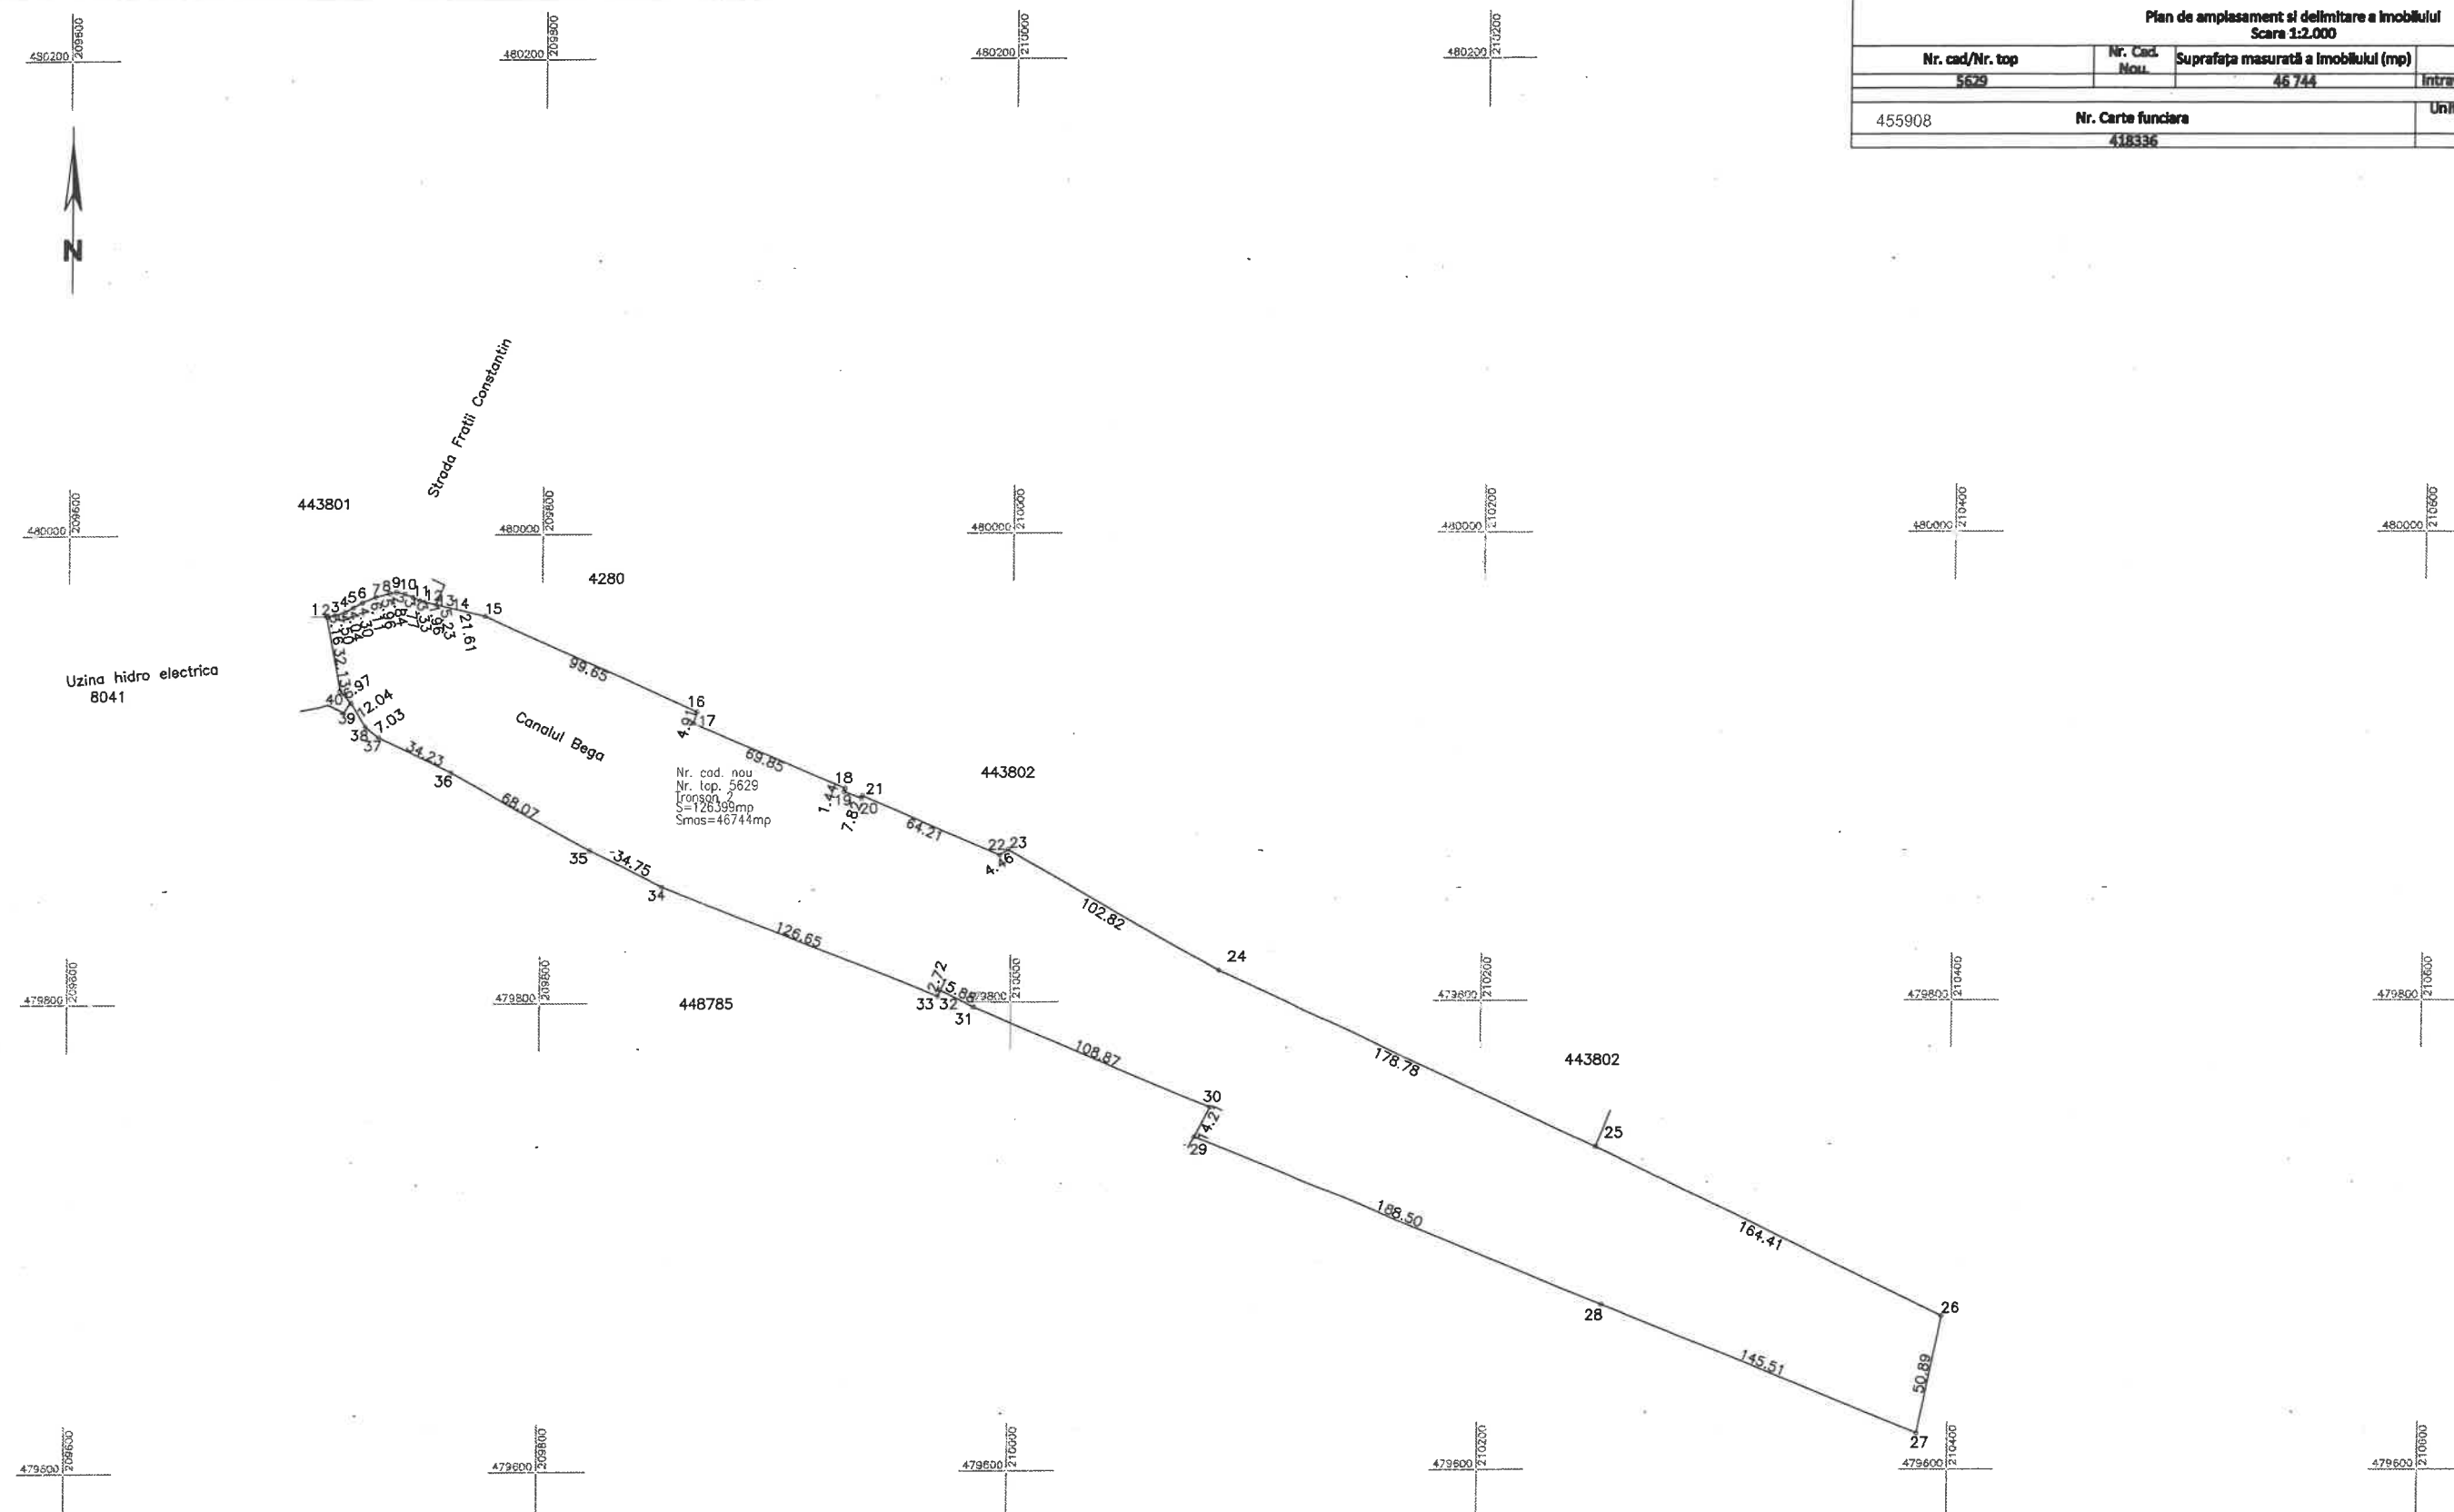

200619/2023

Madalina Petcu Semnat digital de
Madalina Petcu

A. Date referitoare la teren			
Număr parcela	Categorie de folosință	Suprafață (mp)	Mențiuni
5629 - Tronson 2	Ape curgătoare	46744	Intravilan Neimprejuit
Total		46744	
B. Date referitoare la construcții			
Cod	Destinație	Suprafață construită la sol (mp)	Mențiuni
Total			
		Suprafață totală a imobilului = 46744 mp	
		Suprafață din act = 126 399 mp	
Executant PROMETER MURG SRL			
Clasa I			
Certificat de autorizare Seria RO-B-I nr. 1550/2019			
Costea Lia Simona			
Categoria B Certificat de autorizare Seria RO-TM-F nr. 025/2018			
Confirm executarea măsurătorilor la teren, corectitudinea dimensiunilor și corespondența acestora cu realitatea din teren			
Data: 2023			
COSTEA LIA-SIMONA		Digitally signed by COSTEA LIA-SIMONA DN: c=RO, o=Timisoara, ou=PROMETER MURG SRL, ou=EXECUTIE, sn=COSTEA, givenName=LIA-SIMONA, serialNumber=2005062451520, email=COSTEA.LIA-SIMONA@PROMETER.MURG.RO Date: 2023.08.10 13:38:09 +03'00'	
		Inspector Confirm introducerea imobilului în baza de date integrată și atribuirea numărului cadastral	