


PLAN TOPOGRAFIC
SCARA 1:500

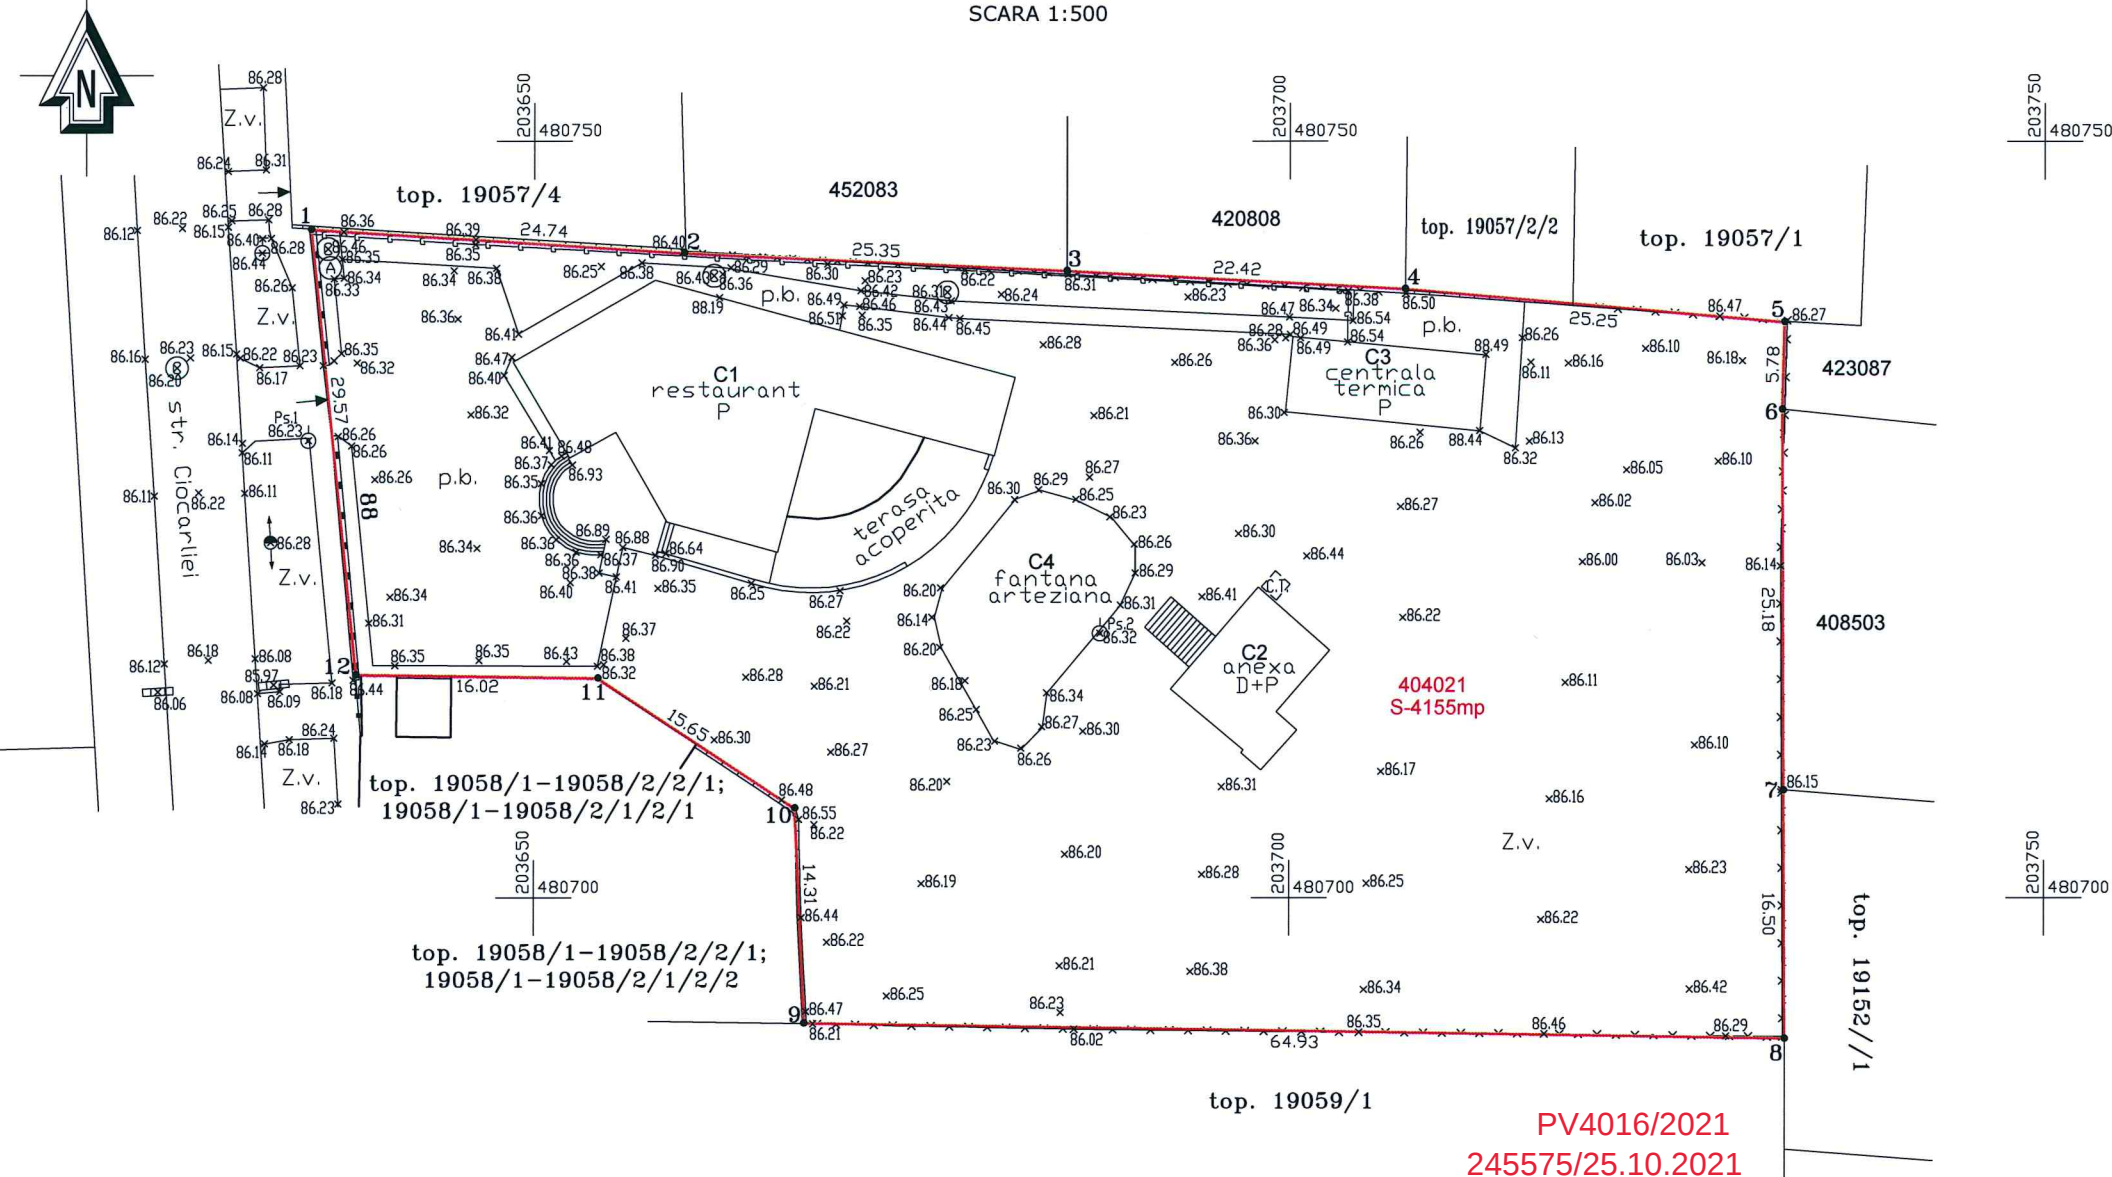

Nr.Pct	INVENTAR DE COORDONATE Sistem de proiectie Stereo'70 nr.cad. 404021 S=4155mp	
	N (x) m	E (y) m
1	480744.24	203635.25
2	480742.69	203659.94
3	480741.52	203685.27
4	480740.31	203707.66
5	480738.14	203732.82
6	480732.35	203732.67
7	480707.17	203732.80
8	480690.67	203732.89
9	480691.69	203667.96
10	480705.98	203667.34
11	480714.58	203654.26
12	480714.82	203638.24

LEGENDA:	
	limita imobil
	cota de nivel
	gard de plasa
	gard de zidarie
	gard de zidarie cu metal
	conducta gaz aeriana
	camin de vizitare canal
	stalp beton pentru curent
	rigola

SITUATIA ÎN CARTEA FUNCİARĂ

Nr. Crt	Nr. CF	Nr. cadastral	Descriere imobil	Suprafata		Proprietar	Sarcini
				Ha	mp		
A1	404021 Timisoara	404021	Curti constructii intravilan in str. Ciocarliei nr.88 cu restaurant cu gradina de vara (C1), casuta gradina (C2), centrala termica (C3) si fantana arteziana (C4)	0	4155	Intabulare, drept de proprietate, dobandit prin Conventie, cota actuala 1/1 SC SANTBAU CON SRL Interdictie de instrainare, grevare, inchiriere, dezmembreare, alipire, construire, demolare, restructurare si amenajare in fav. BANCA COMERCIALA INTESA SANPAOLO ROMANIA SA	Intabulare, drept de IPOTECA si celelalte obligatii de plata aferente creditului BANCA COMERCIALA INTESA SANPAOLO ROMANIA SA
TOTAL				0	4155		

Executant: S.C. Gis-Survey S.R.L.

Confirm executarea masuratorilor la teren, corectitudinea întocmirii documentatiei cadastrale si corespondenta acesteia cu realitatea din teren.

Semnatura si stampila

Data: 22.09.2021



DOCUMENTATIE DE OBTINERE AVIZ OCPI
PENTRU PUZ
- CAD. 404021, STR. CIOCARLIEI NR.88
TIMISOARA -

Proiect
nr.
719
2021

BENEFICIAR: SC SANTBAU CON SRL

Sef proiect: ing.A.Sturza
Masurat: ing.B.Sabau
Desenat: ing.L.Schiau
Verificat:

Scara:
1:500

PLAN TOPOGRAFIC

Plansa
nr. 01

22.09
2021

Sistem de proiectie Stereo'70
Sistem de referinta Marea Neagra'75