


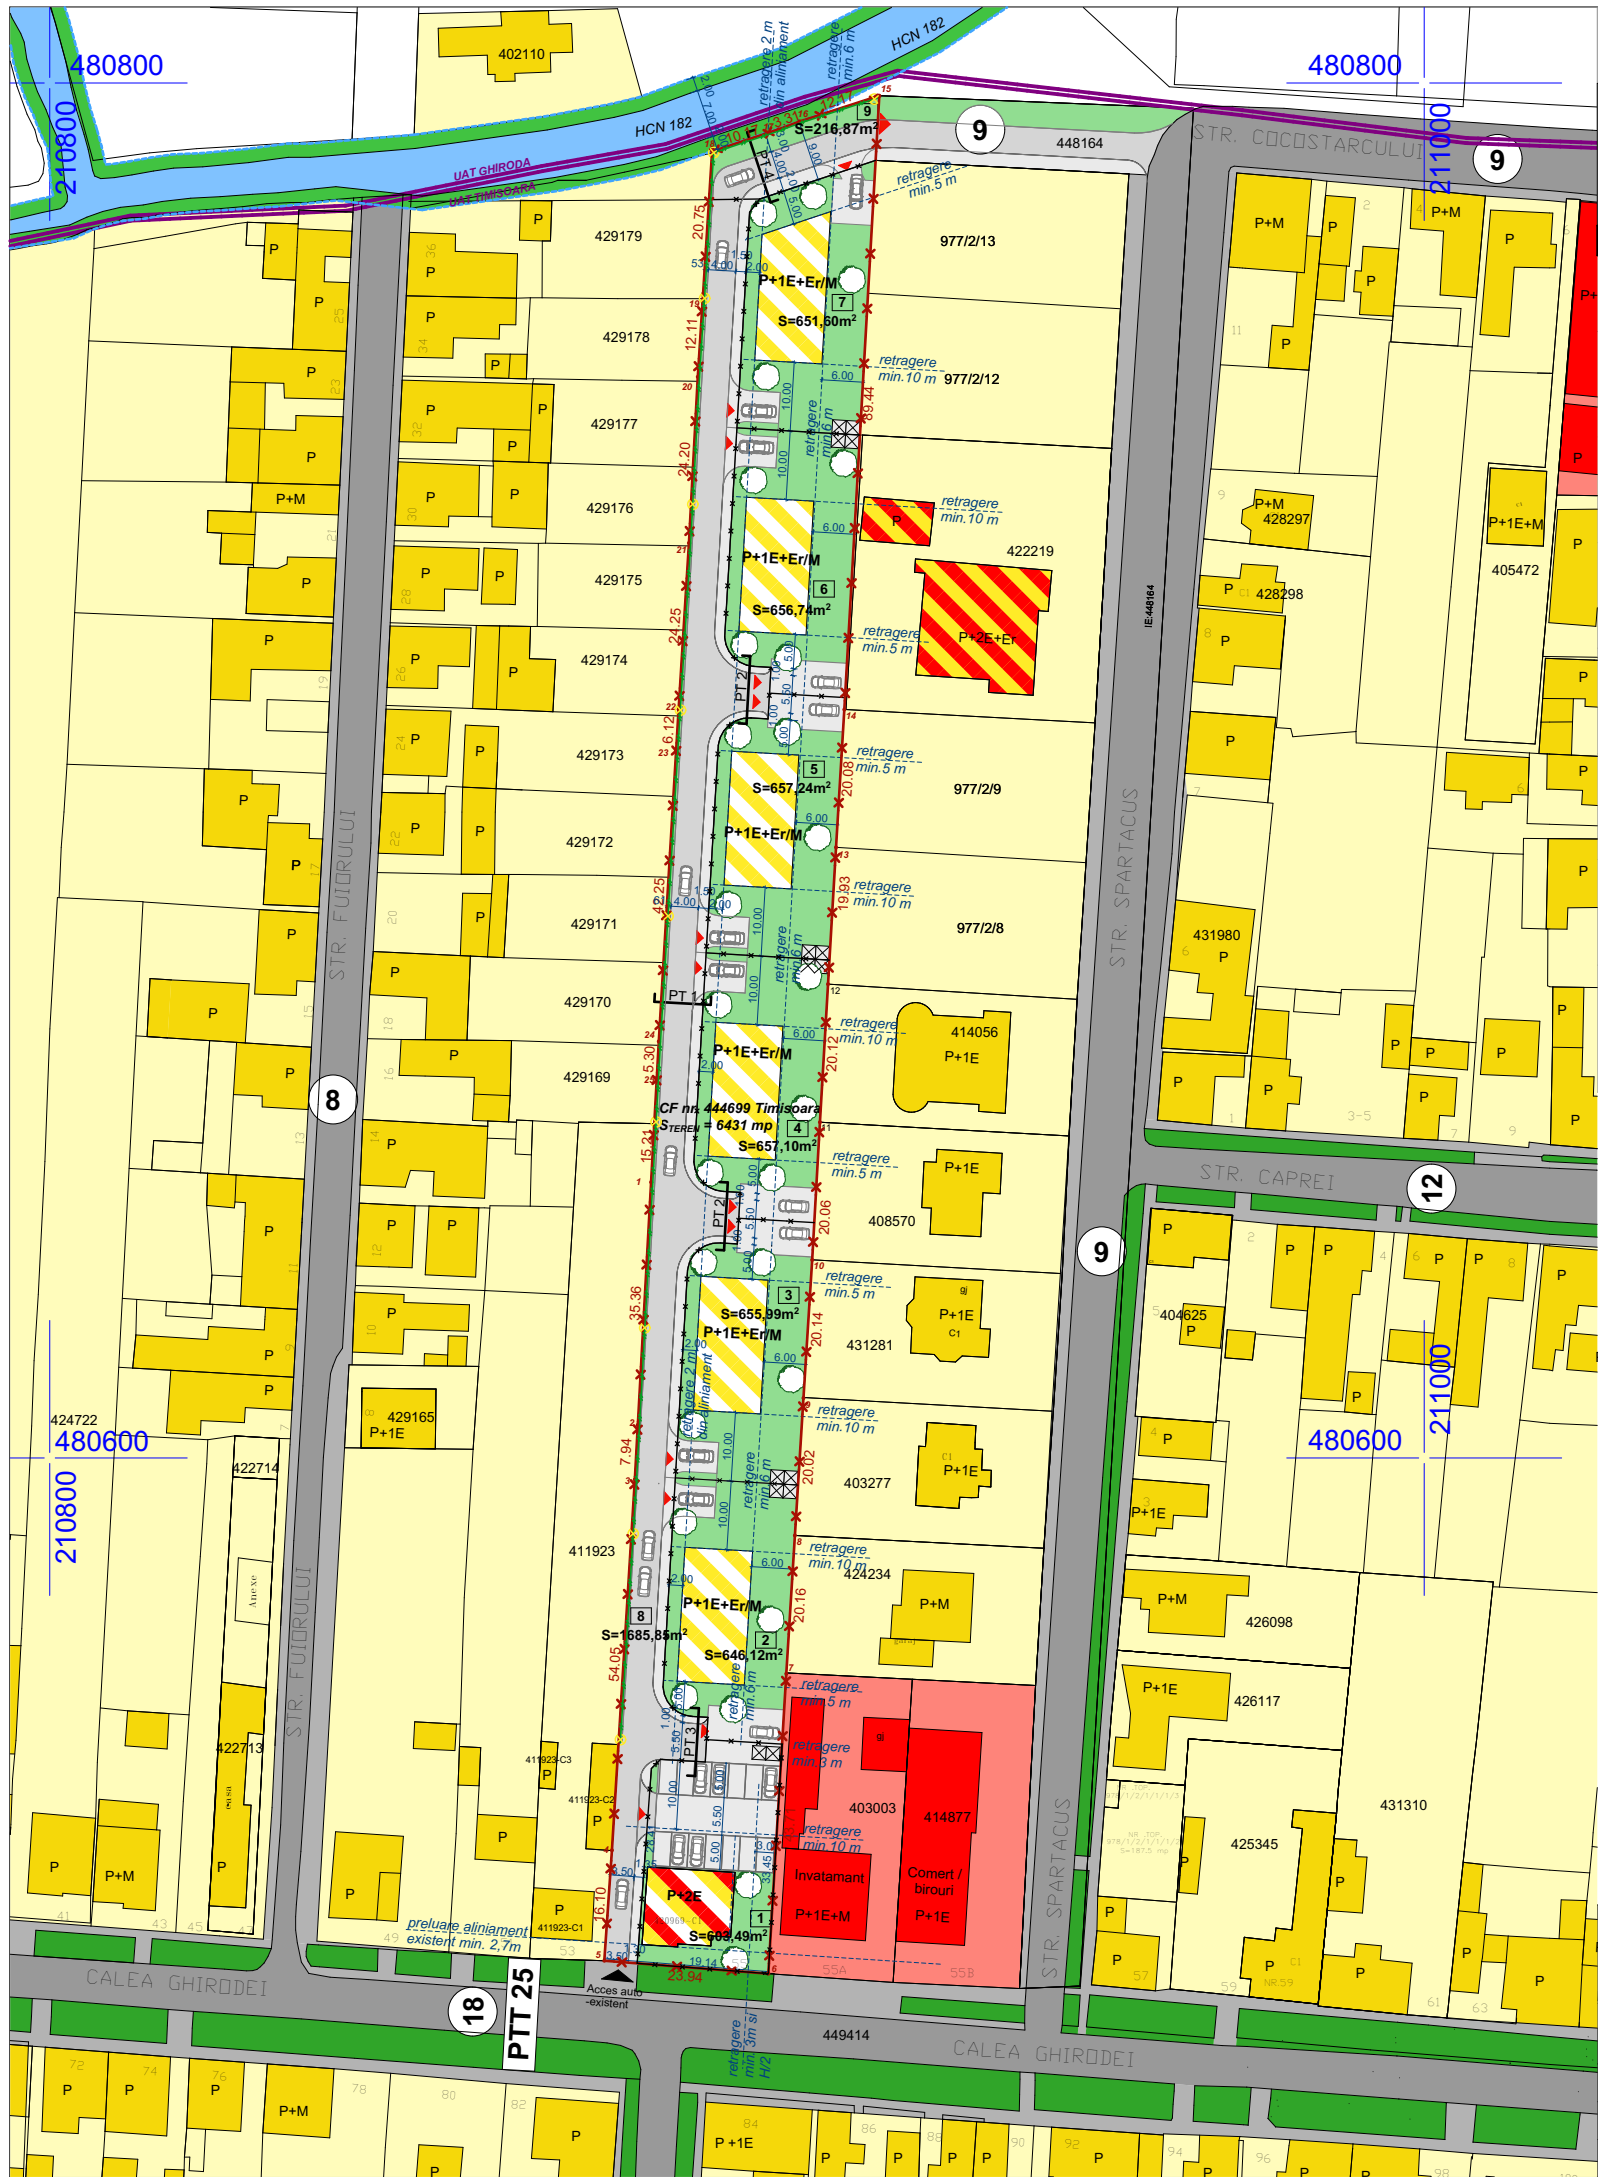

PLAN URBANISTIC ZONAL
- LOCUINTE PENTRU MAXIM 2 FAMILII SI FUNCTIUNI COMPLEMENTARE -

Incadrare in localitate

LEGENDA

Limita UAT Timisoara/ Ghiroda

Limita teren reglementat

Limita parcele propuse

Zona locuinte / Locuinte pt maxim 2 familii si functiuni complementare - existenta

Zona servicii / Constructii pt servicii si comert - existenta

Constructie pentru locuire si functiuni complementare - existenta

Circulatii auto / pietonale - existente

Zona verde si de aliniament - existenta

Canal de desecare cu zona de protectie 2m - existent

x

Numar parcela - propus

Locuinte pentru max. 2 familii - propusa

Locuinte si functiuni complementare (posibilitate extindere) - propusa

Circulatii auto / pietonale - propuse

Spatiu verde in incinta - propus

xx

Profil transversal stradal existent

18

Profil transversal stradal propus prin Noul PUG

Acces pe parcela

Acces propus

Stalp iluminat - propus

Imprejmuire cu rol de protectie fonica si vizuala - propusa

Platforma depozitare temporara deseuri menajere - propusa

5U STAMP

proiectare complexă în construcții civile și industriale

S.C. 5U STAMP S.R.L.

Timisoara, Str. Bucovinei Nr.63a

Reg. Com. J35/2504/2011 C.I.F. 29340981

E-mail: 5ustampm@gmail.com

Beneficiar:

Iordan Marius-Dan si sotia Iordan Florina-Raduta

Amplasament:

Timisoara, Calea Ghirodei, nr.55

CF. nr. 444699Timisoara

Proiect nr.:

23-IOR-21

Şef proiect

Arh. Baia D.

Proiectat

Arh. Baia D./ Arh Folea D.

Desenat

Arh. Onet A.

Scara:

1:1000

Data:

Iulie 2023

Titlu proiect:

PUZ- LOCUINTE PENTRU MAX. 2 FAMILII SI FUNCTIUNI COMPLEMENTARE

Titlu planşa:

PROPUNERE MOBILARE

Faza:

PUZ

Planşa nr:

U06