




PLAN URBANISTIC ZONAL
- LOCUINTE PENTRU MAXIM 2 FAAMILII SI FUNCTIUNI COMPLEMENTARE -

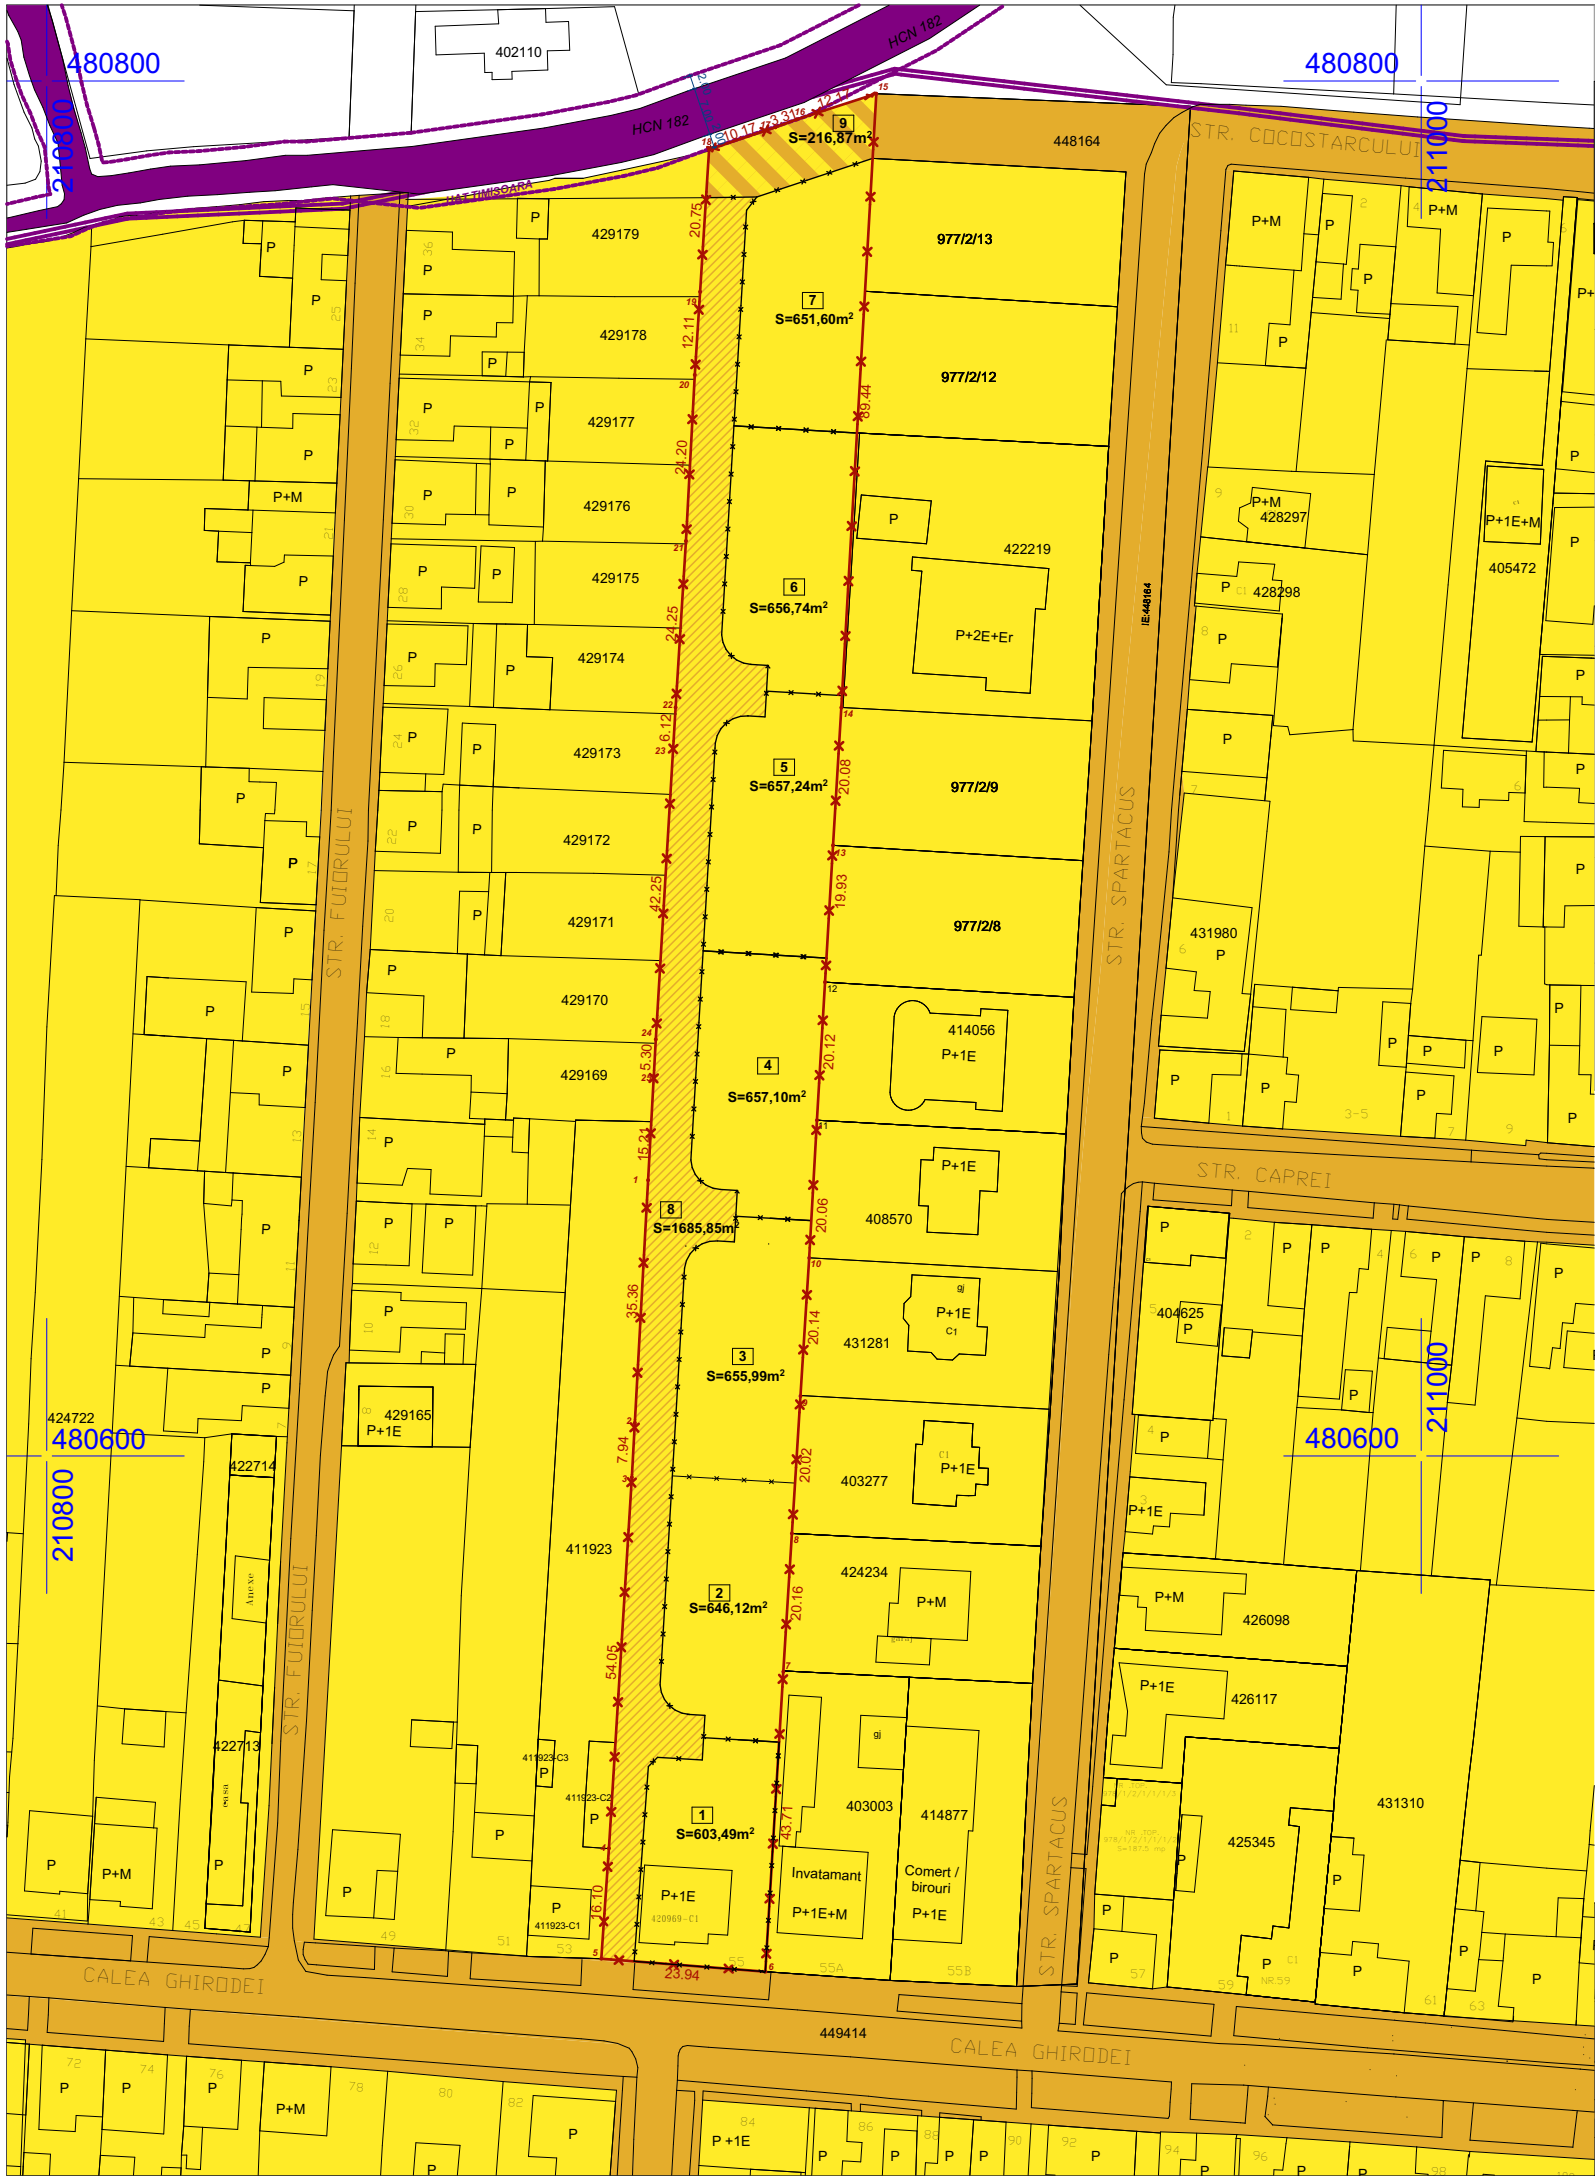

- LEGENDA**
- Limita UAT Timisoara/ Ghiroda
 - Limita teren reglementat
 - Limita parcele propuse
 - Teren proprietate privata
 - Teren proprietate publica
 - Teren proprietate publica de inetres national - canal de desecare cu zona de protectie 2m
 - Teren proprietate privata ce se intentioneaza a fi trecut in domeniul public
 - Teren cu destinatie de drum (proprietate privata), servitute de trecere in favoarea parcelelor nr. 1-7 propuse prin PUZ
 - Constructii existente
 - Numar parcela - propus

5U STAMP proiectare complexă în construcții civile și industriale			S.C. 5U STAMP S.R.L. Timisoara, Str. Bucovinei Nr.63a Reg. Com. J35/2504/2011 C.I.F. 29340981 E-mail: 5ustampm@gmail.com	Beneficiar: Iordan Marius-Dan si sotia Iordan Florina-Raduta Amplasament: Timisoara, Calea Ghirodei, nr.55 CF. nr. 444699Timisoara	Proiect nr.: 23-IOR-21
Şef proiect	Arh. Baia D.	Semnătura	Scara: 1:1000	Titlu proiect: PUZ- LOCUINTE PENTRU MAX. 2 FAMILII SI FUNCTIUNI COMPLEMENTARE	Faza: PUZ
Proiectat	Arh. Baia D./ Arh Folea D.	Data: Iulie 2023		Titlu planşă: OBIECTIVE DE UTILITATE PUBLICA	Planşa nr: U05
Desenat	Arh. Onet A.				