



Extras PUG Timisoara aprobat prin HCL Timisoara 157/2002, prelungit prin H.C.L. Timisoara nr. 619/2018 - UTR 34
Zona pentru locuinte si functiuni complementare cu regim maxim admis P+2E

C.F. nr. 444699 Timisoara
S_{teren} =6431 mp

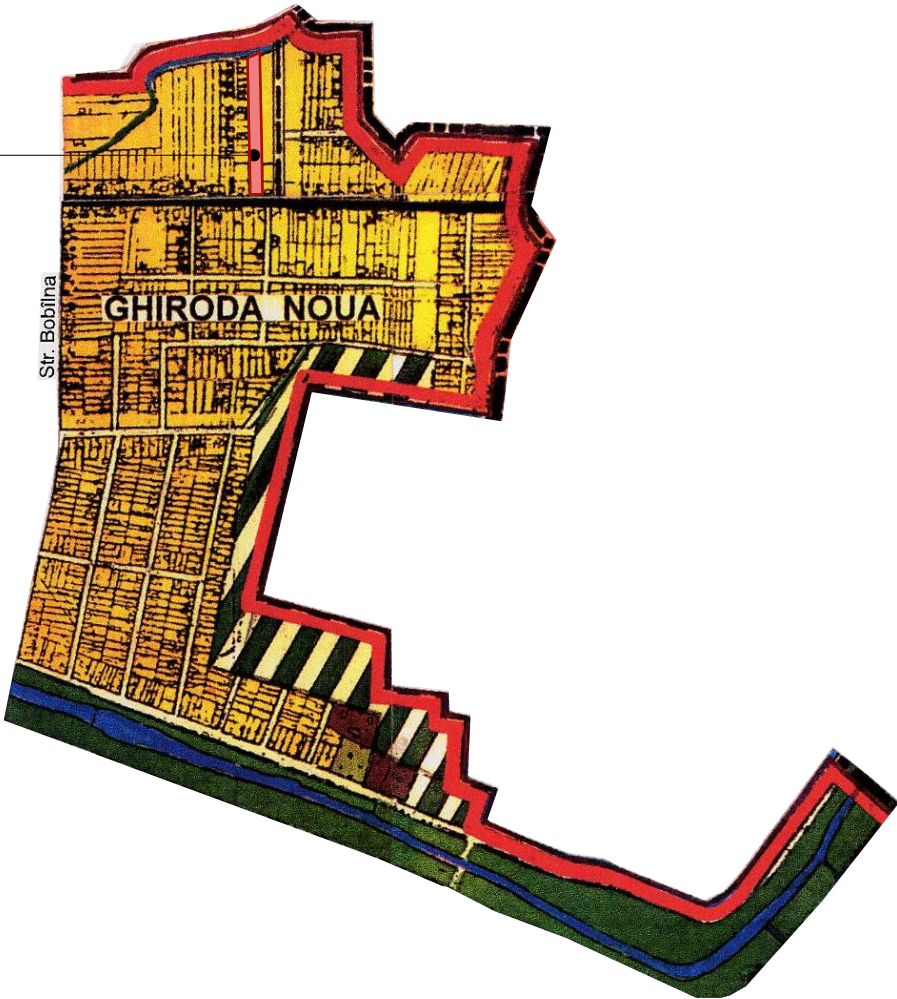

Extras Noul PUG Timisoara Etapa 3, Revizia 3
Lip- Zona de locuinte cu regim redus de inaltime dispuse pe un parcelar de tip periferic
Liu- Zona de locuinte cu regim redus de inaltime dispuse pe un parcelar de tip urban

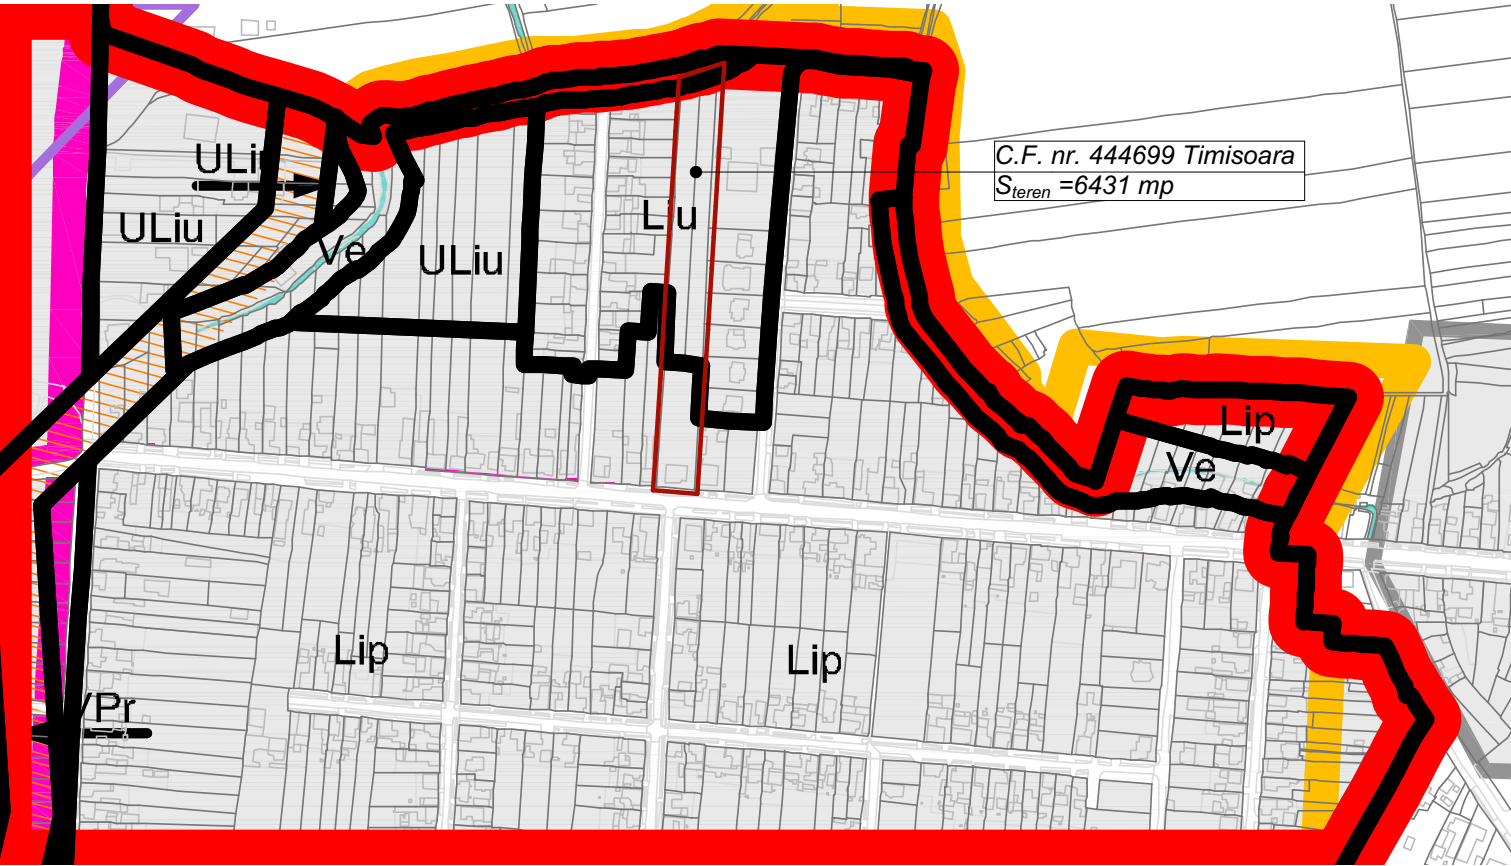

PLAN URBANISTIC ZONAL
- LOCUINTE PENTRU MAXIM 2 FAAMILII SI FUNCTIUNI COMPLEMENTARE -



C.F. nr. 444699 Timisoara
S_{teren} =6431 mp

5U STAMP proiectare complexă în construcții civile și industriale			S.C. 5U STAMP S.R.L. Timisoara, Str. Bucovinei Nr.63a Reg. Com. J35/2504/2011 C.I.F. 29340981 E-mail: 5ustampm@gmail.com	Beneficiar: Iordan Marius-Dan si sotia Iordan Florina-Raduta Amplasament: Timisoara, Calea Ghirodei, nr.55 CF. nr. 444699Timisoara	Proiect nr.: 23-IOR-21
Șef proiect	Arh. Baia D.	Semnătura	Scara: 1:1000	Titlu proiect: PUZ- LOCUINTE PENTRU MAX. 2 FAMILII SI FUNCTIUNI COMPLEMENTARE	Faza: PUZ
Proiectat	Arh. Baia D./ Arh Folea D.	Data: Iulie 2023		Titlu planșă: INCADRARE IN TERITORIU	Planșa nr.: U01
Desenat	Arh. Onet A.				