



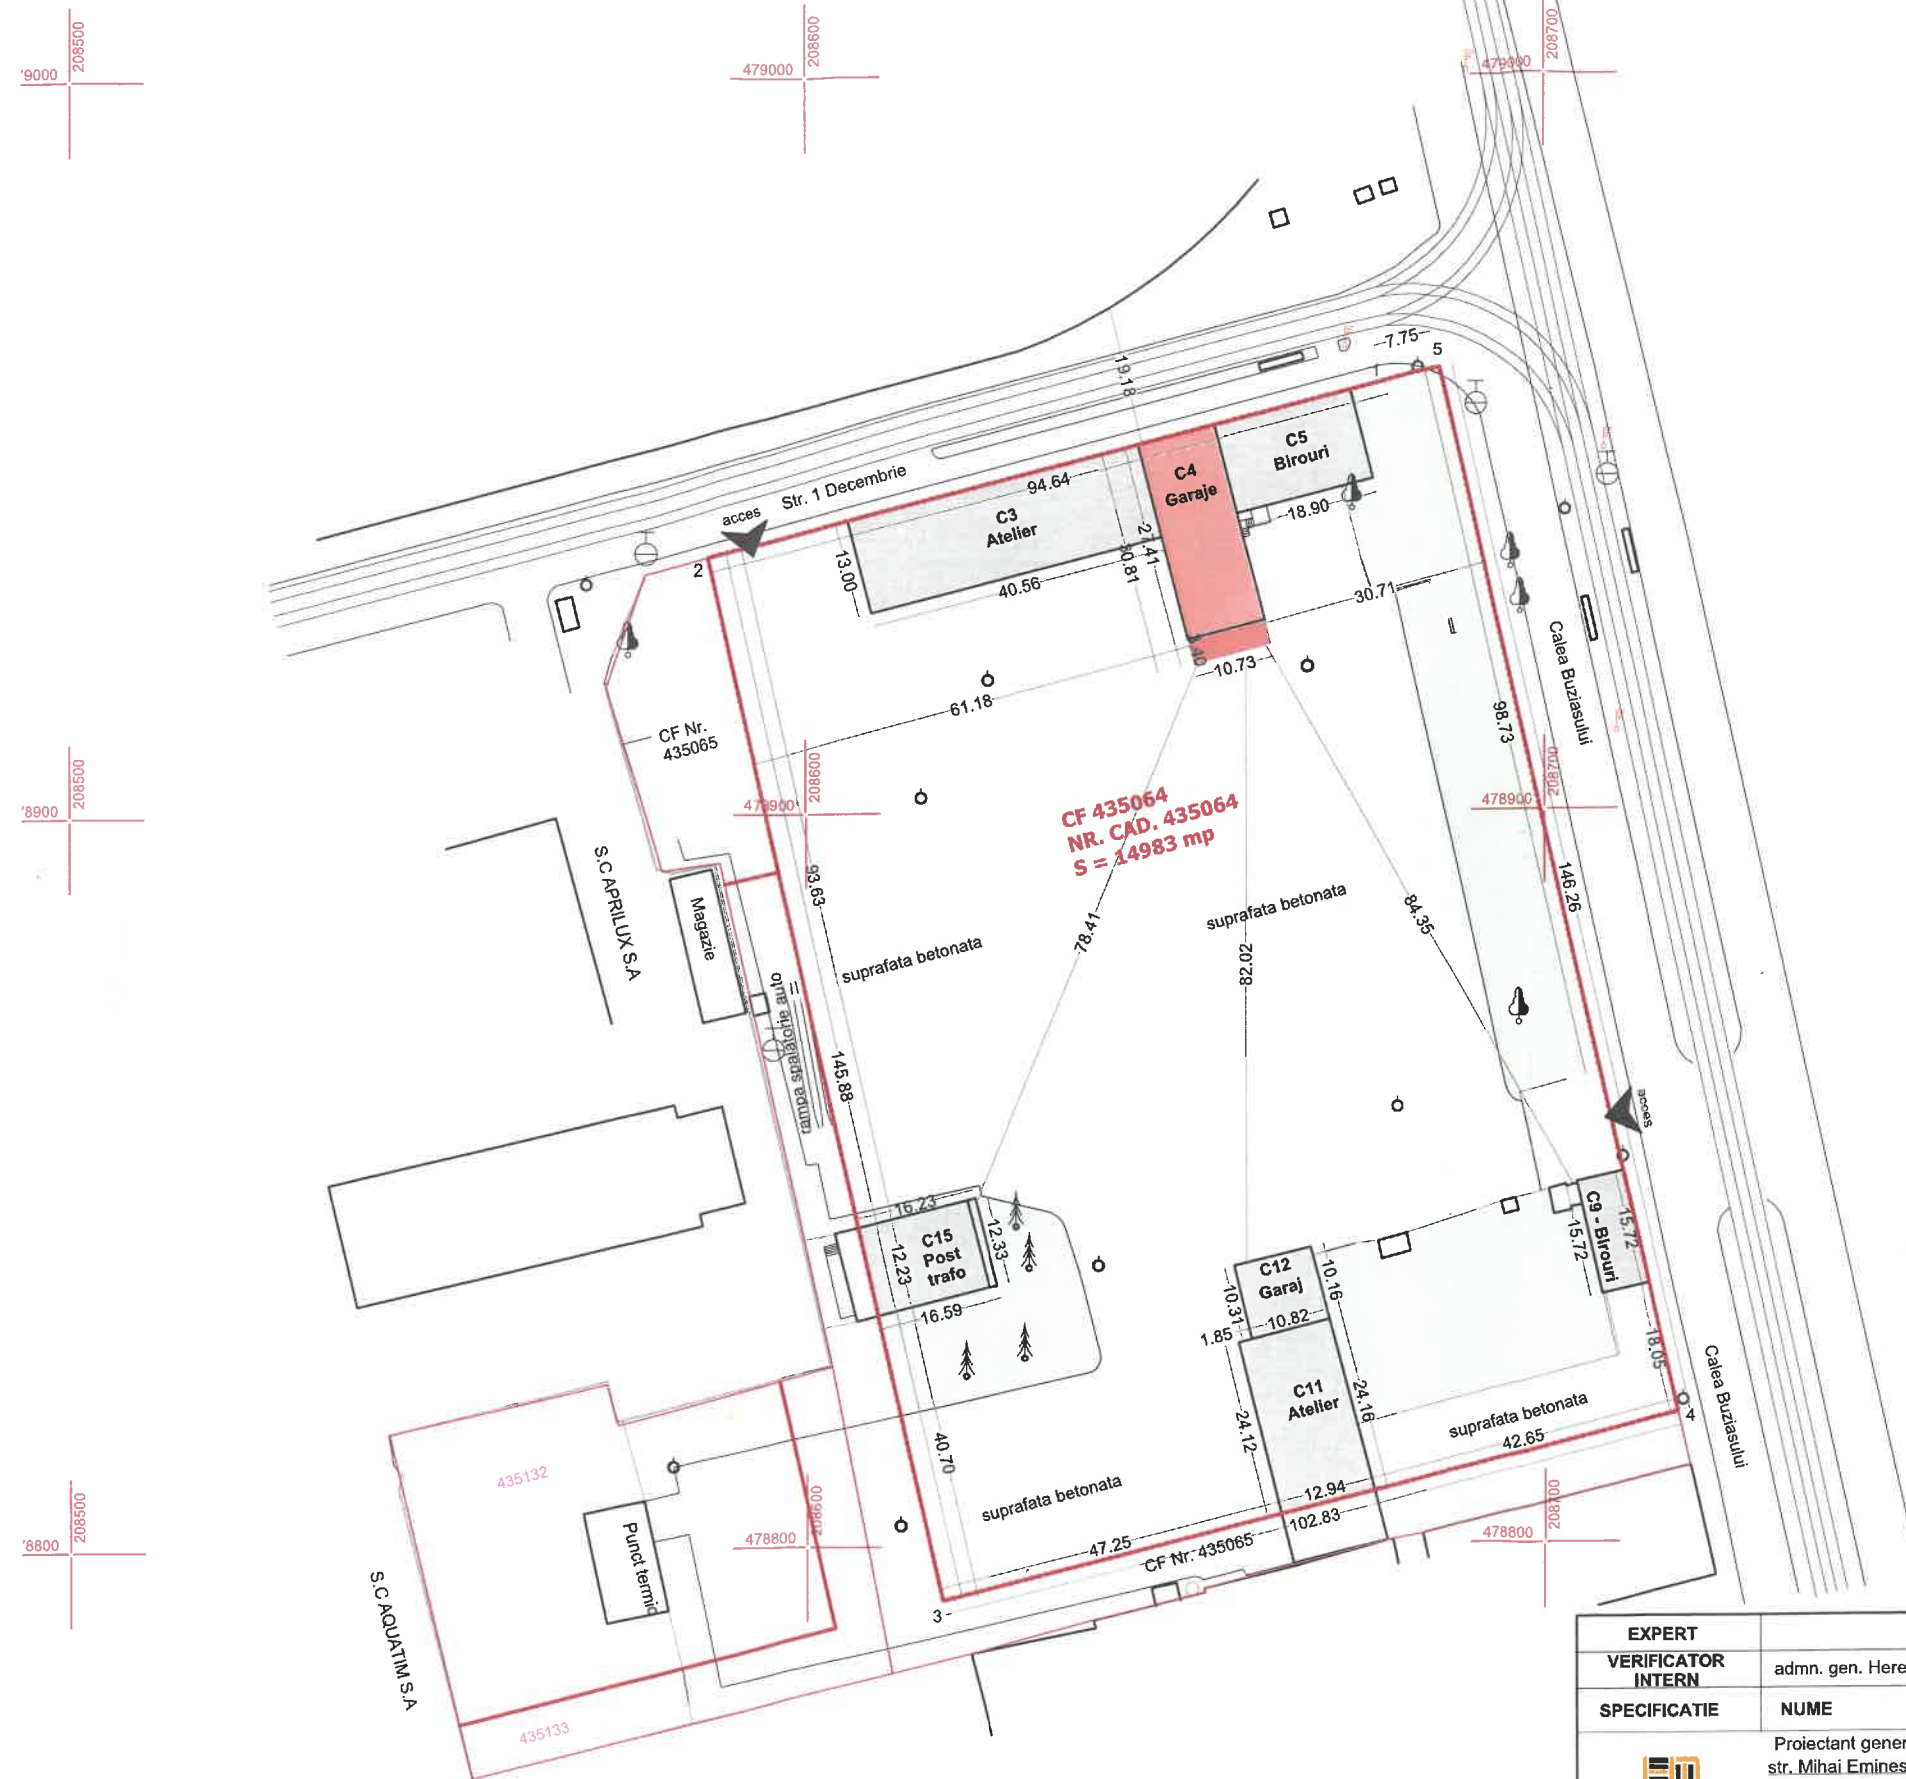

BILANT TERITORIAL EXISTENT		
Suprafata teren	14983.00	100.00
Suprafata construita	1778.96	11.87
Supr. const. desfasurata	1778.96	-
Suprafata verde amenajata	2704.05	18.04
Suprafata circulatii	10459.65	69.81
Suprafata neamenajata	2744.39	18.31
POT	-	11.87
CUT	0.11	-

BILANT TERITORIAL PROPUS		
	m2	%
Suprafata teren	14983.00	100.00
Suprafata construita	1778.96	11.87
Suprafata construita desfasurata	1778.96	-
Suprafata construita propusa	38.86	-
Supr.const.desfasurata prop.	38.86	-
Suprafata verde amenajata	nu se modif.	nu se modif.
Suprafata circulatii si platforme	10420.79	69.55
Suprafata neamenajata	139.84	0.93
POT	-	11.87
CUT	0.11	-

LEGENDA	
	ZONA EXTINDERE C4
	CONSTRUCTIE PROPUSA SPRE EXTINDERE
	CONSTRUCTII EXISTENTE PE PARCELA
	PLATFORME BETONATE CIRCULATII
	ZONA VERDE AMENAJATA

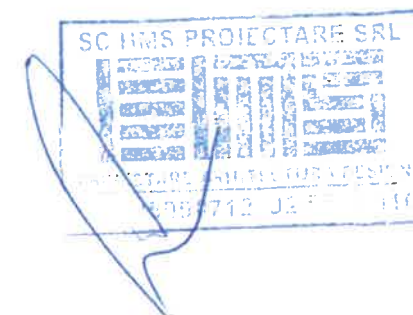

ORDIN ARHITECTUR
DIN ROMANIA
5/2014
Mircea
DRAGOȘ
Arhitect
cu drept de semnătură

EXPERT	RAPORT DE EXPERTIZA NR.		
VERIFICATOR INTERN	adm. gen. Heredea Marian	REFERAT	
SPECIFICATIE	NUME	SEMNATURA	CERINTA
 Proiectant general HMS - Proiectare S.R.L. str. Mihai Eminescu, nr.1, Arad, C.U.I. 35950712, J.02/556/2016; COD CAEN 7111, 7112, 4120 TEL: 0747 328 650 www.hms-proiectare.ro office@hms-proiectare.ro			
SEF PROIECT	Arh. MSc. Mircea Dragos	 Scara: 1:1000	Beneficiar:
PROIECTAT	Arh. MSc. Mircea Dragos		STPT Timisoara
DESENAT	Arh. MSc. Mircea Dragos	Data: 05.2021	Titlu plansa: Plan de situatie propus

Proiect nr.:
15/2023

Faza:
AVIZE

Plansa nr.:
A.02