


Plan de amplasament și delimitare a imobilului

Scara 1:2000

Nr. cadastral	Suprafața măsurată a imobilului (mp)	Adresa imobilului
DC257	17269	Extravilan, UAT PRIMĂRIA TIMIȘOARA

Nr. Cartea Funciară	Unitatea Administrativ Teritorială (UAT):
455965	PRIMĂRIA TIMIȘOARA

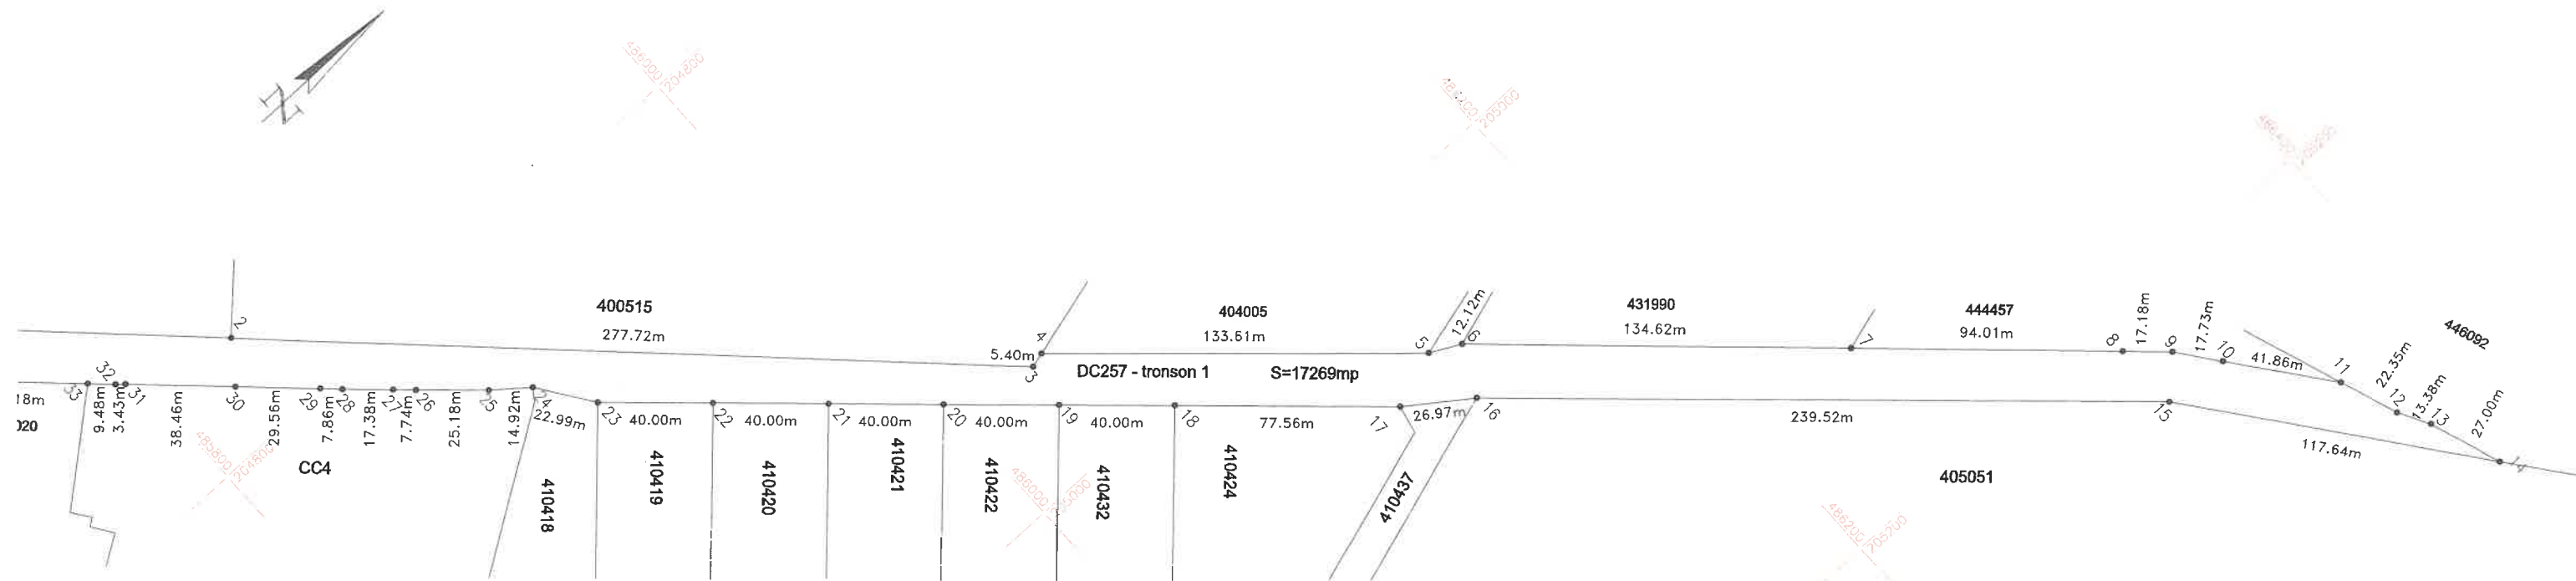

A. Date referitoare la teren			
Nr. parcelă	Categoria de folosință	Suprafața (mp)	Mențiuni
DC257	drum	17269	teren neîmprejmuit
Total		17269	
B. Date referitoare la construcții			
Cod	Destinația	Suprafața construită la sol (mp)	Mențiuni
Total			
Suprafața totală măsurată a imobilului = 17269mp			
Suprafața totală din act = 17269mp			
Semnătura și ștampila S.C.RTK ATLAS SURVEY S.R.L. autorizație clasa II, serie RO-B-J, nr.2549 prin ing. Beutură Lorena Delia autorizat categoria B, serie RO-TM-F, nr.0193		Inspector Razvan Eugen Herle Date: 2023.09.14 09:07:53 +03'00'	
Confirm executarea măsurătorilor în teren, corectitudinea întocmirii documentației cadastrale și corespondența acesteia cu realitatea din teren.		Data:.....	

BEUTURA
LORENA-
DELIA

Digitally signed by BEUTURA LORENA-DELIA
DN: serialNumber=20101130881411, givenName=LORENA-DELIA, c=RO, cn=BEUTURA LORENA-DELIA
Date: 2023.08.28 10:24:21 +03'00'

Confirm introducerea imobilului în baza de date integrată și atribuirea numărului de act
Digitally signed by Razvan Eugen Herle
Date: 2023.09.14
09:07:53 +03'00'

215809/2023