


Anexa 16			
Plan de amplasament si delimitare a imobilului			
Scara 1:2.000			
Nr. cad/Nr. top	Nr. Cad. Nou.	Suprafata masurata a imobilului (mp)	Adresa Imobilului
4046		6 955	Intravilan, Loc. Timisoara, Str. Moldovei, Jud. Timis
Nr. Carte fundara			Unitatea Administrativ Teritorială (UAT)
426323			Timisoara

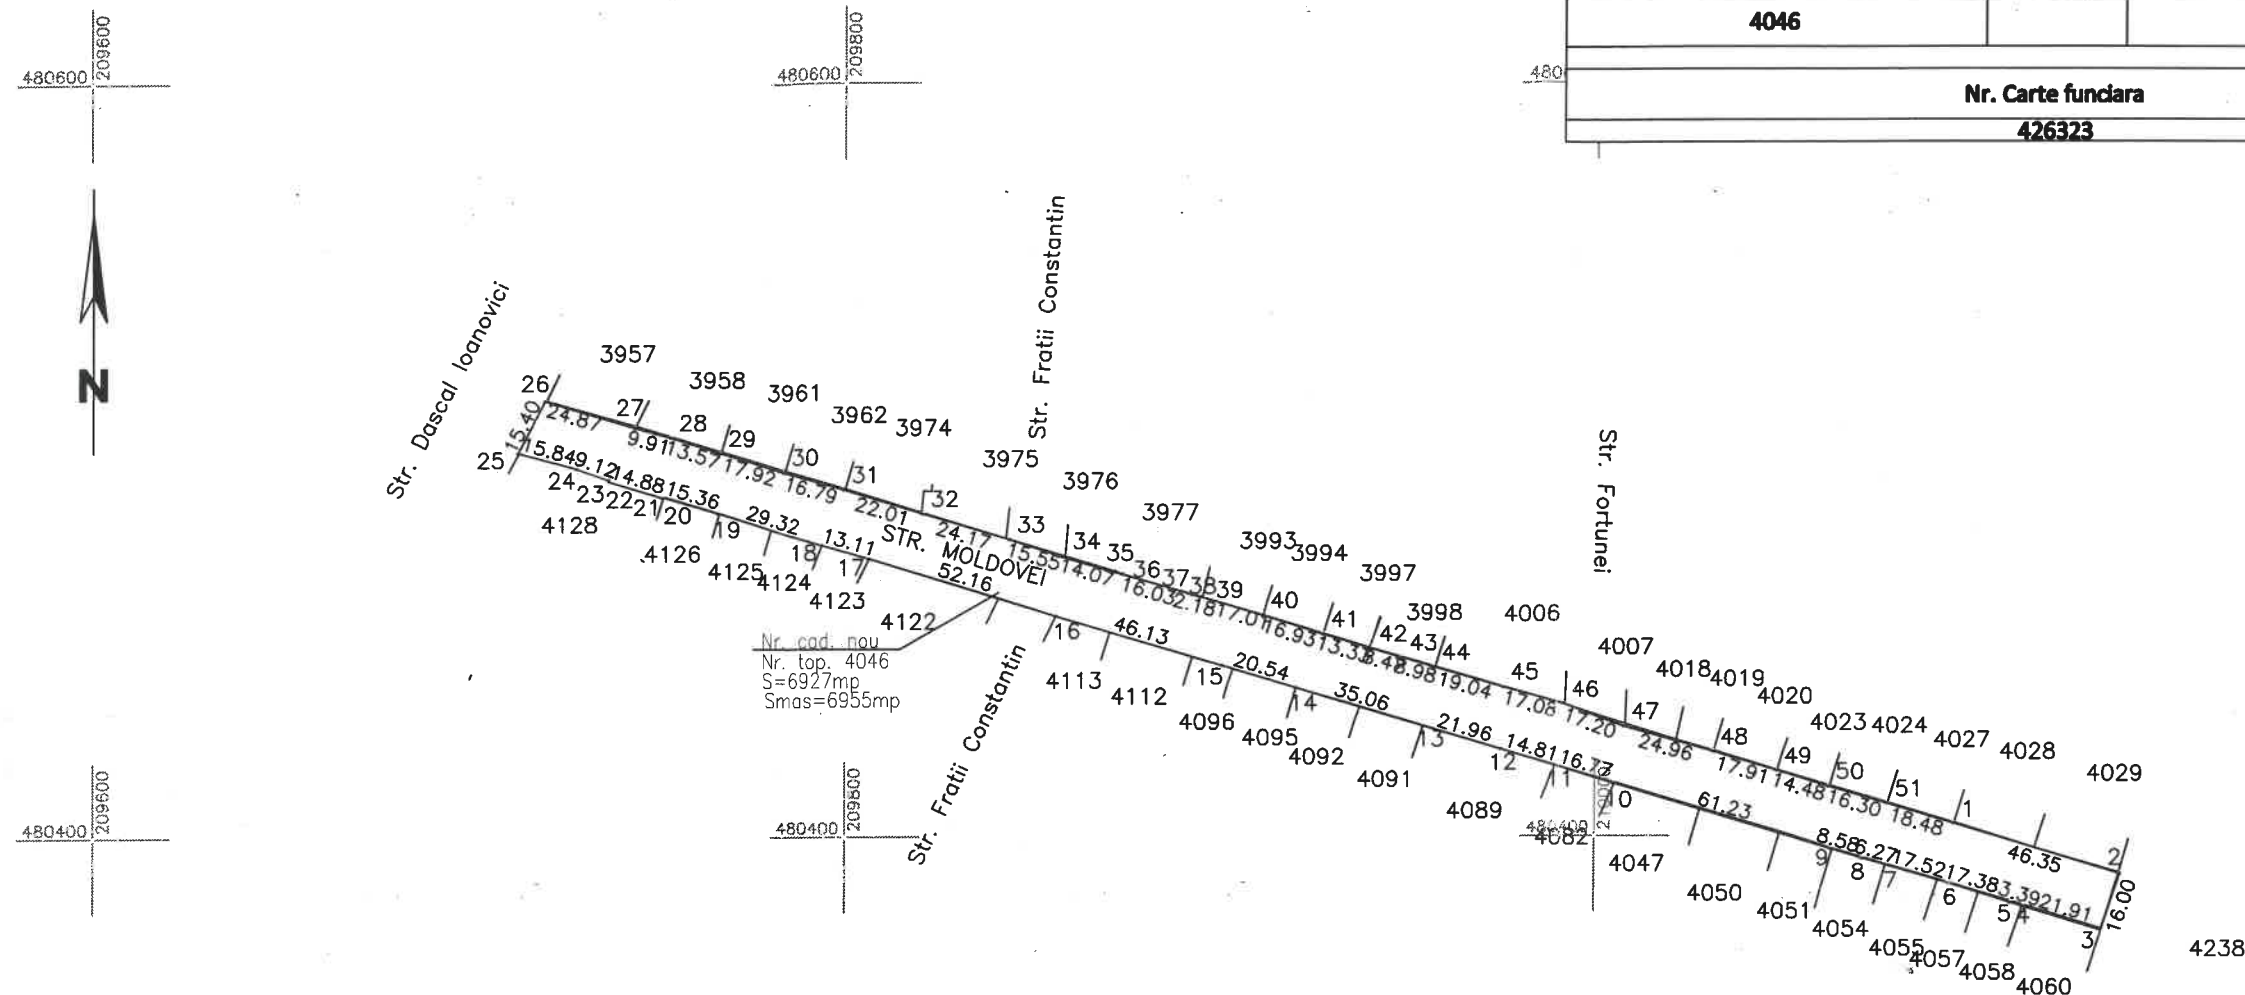

JUDETUL TIMIS
MUNICIPIUL TIMISOARA

ANEXA LA
CERTIFICATUL DE URBANISM
al paze/dezlipire/apartamente/servitute

Nr. 2106 din 19.09.23

Arhitect șef,

A. Date referitoare la teren			
Număr parcela	Categorie de folosință	Suprafață (mp)	Mențiuni
4046	Drum	6955	Intravilan Nelmprejmuit
Total		6955	
B. Date referitoare la construcții			
Cod	Destinație	Suprafață construită la sol (mp)	Mențiuni
Total			
		Suprafață totală a Imobilului = 6955 mp	
		Suprafața din act = 6 927 mp	
Executant PROMETER M&G SRL			Inspector Confirm introducerea Imobilului în baza de date integrată și atribuirea numărului cadastral
Clasa I			
Certificat de autorizare seria RO-B-J nr. 1550/2019			
Costea Lia Simona			
Categorie B Certificat de autorizare Seria RO-TM-F nr. 0264/2018			
Confirm executarea măsurătorilor la teren, corectitudinea întocmirii documentației cadastrale și corespondența acesteia cu realitatea din teren			
Data 2023			