


Plan de amplasament si delimitare a imobilului cu
propunerea de dezilpire
Scara 1:2000

Nr.catastral	Suprafata masurata a imobilului (mp)	Adresa imobilului
436882	10517	Loc. Timisoara
Cartea Funciara nr.		Unitatea Administrativ Teritoriala (UAT)
436882		TIMISOARA

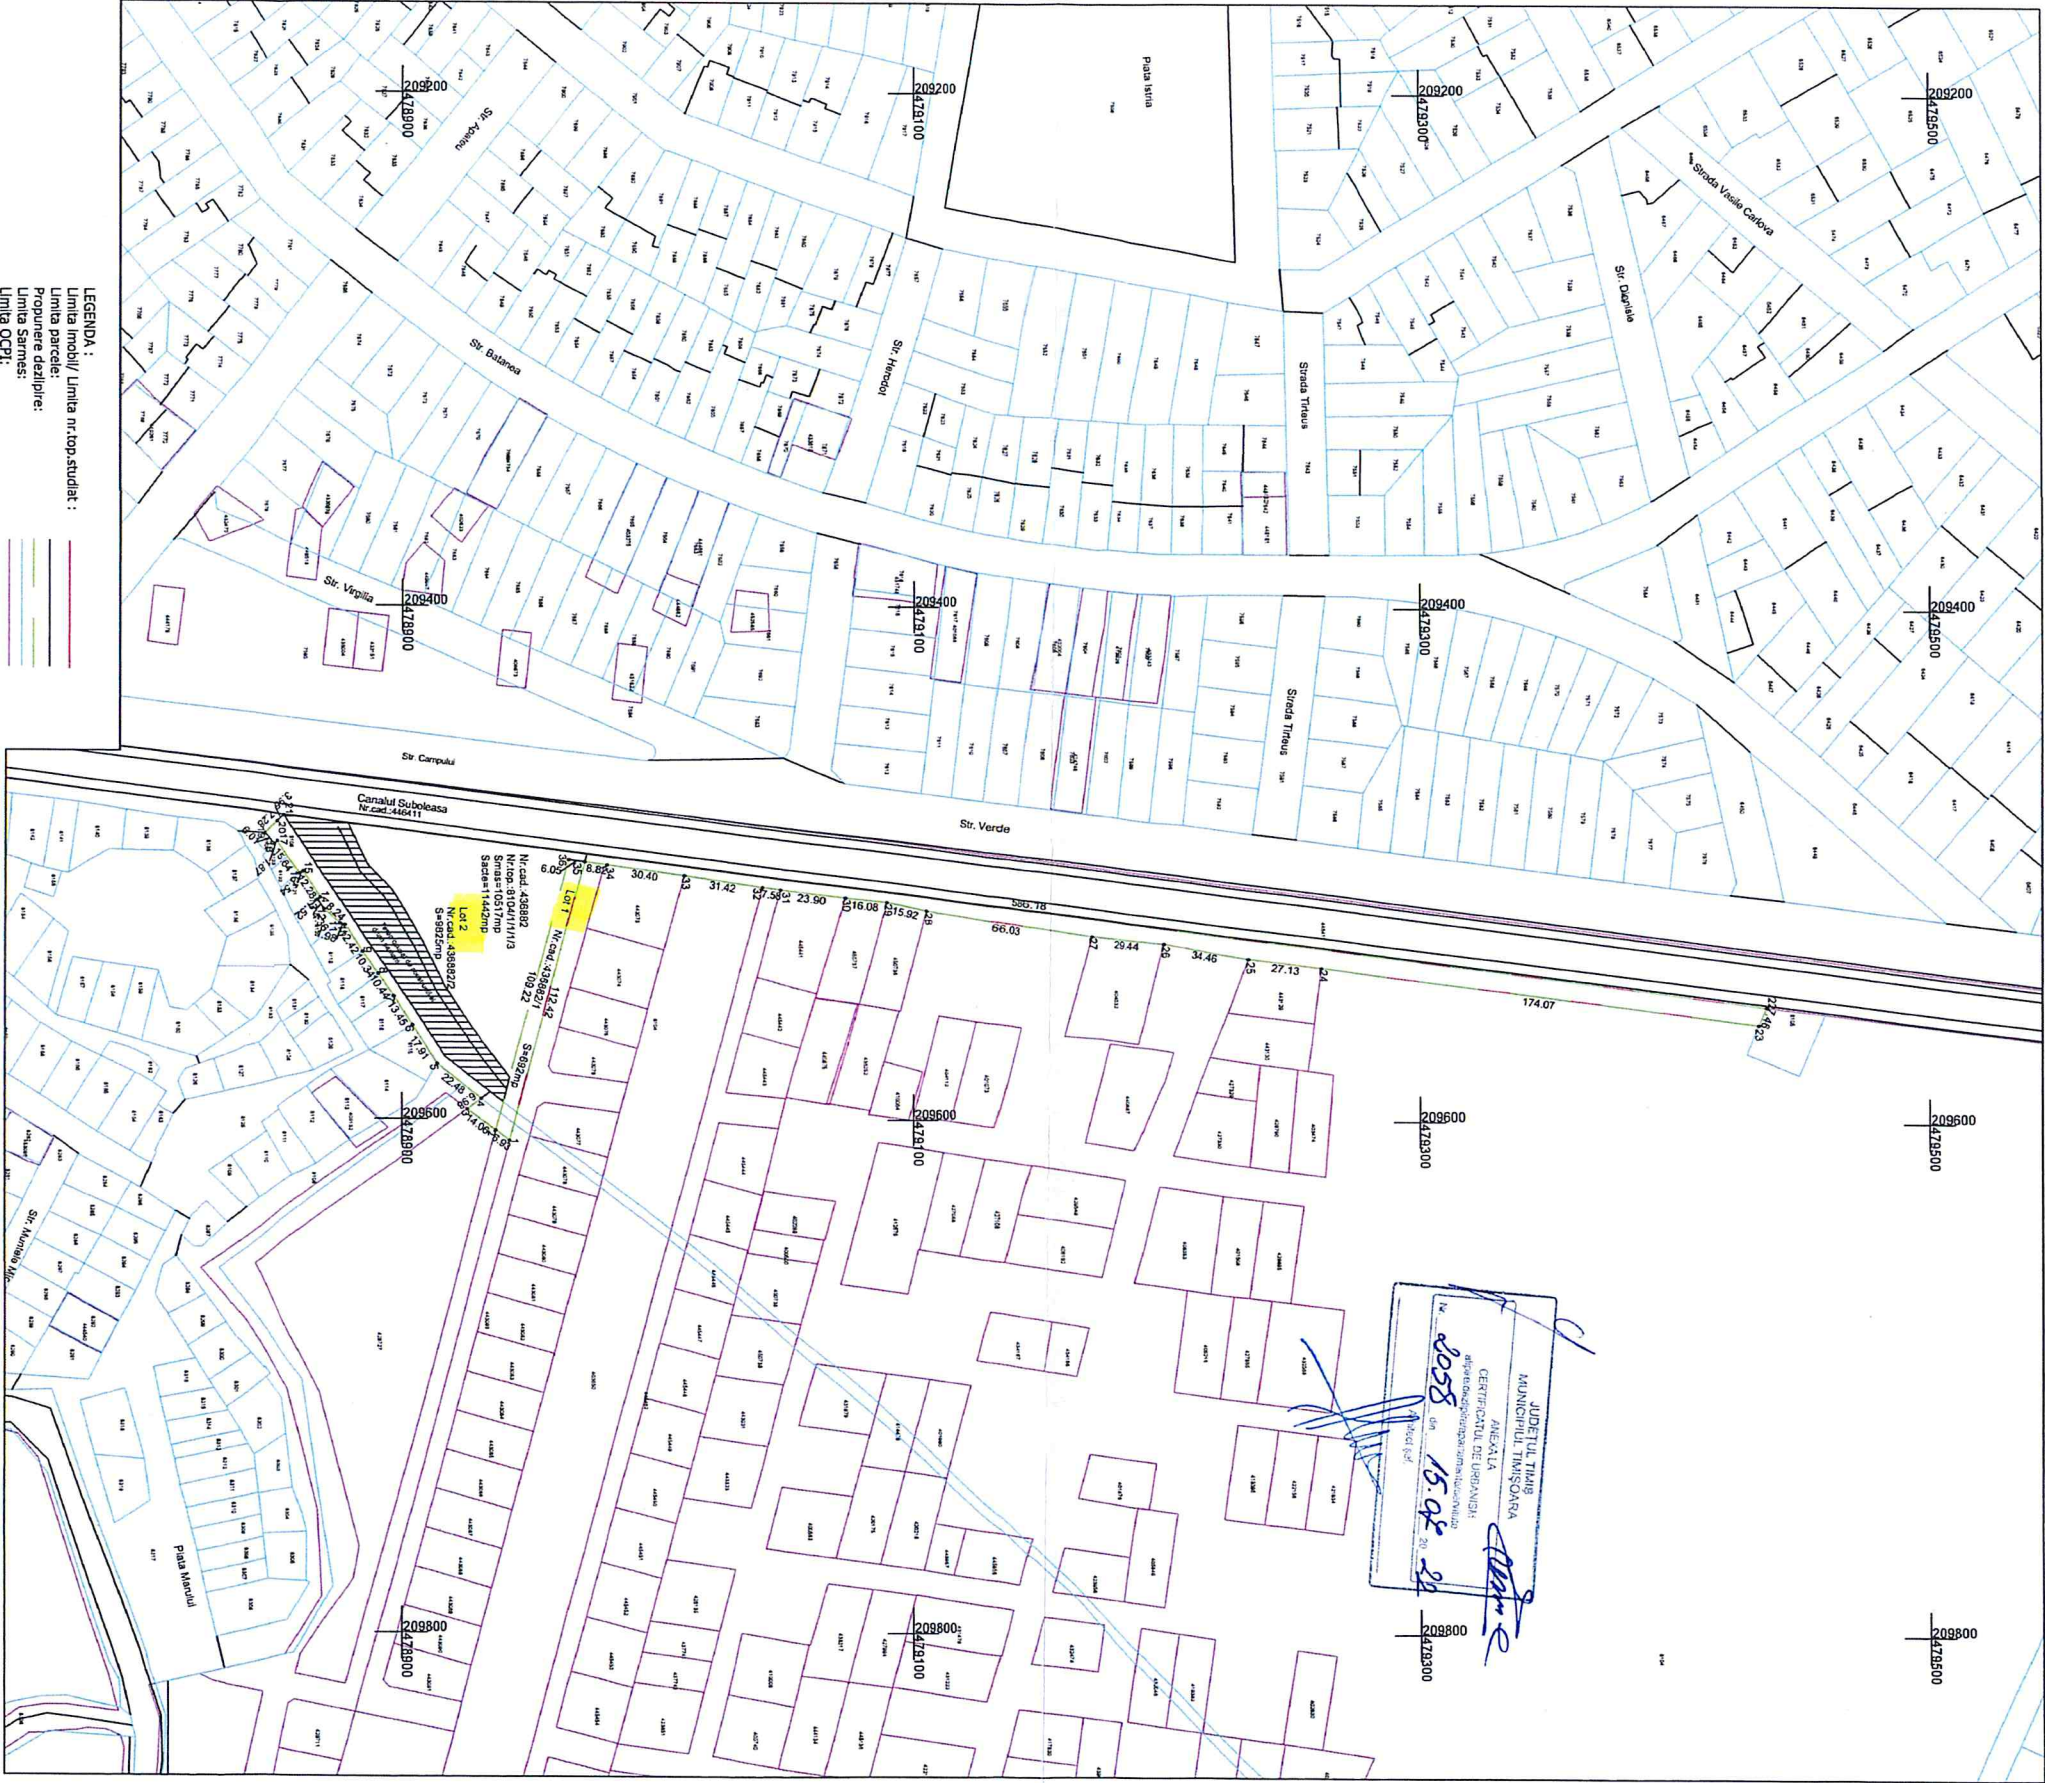

LEGENDA :
Limita imobil/ Limita n-top.studiat :
Limita parcele:
Propunere dezilpire:
Limita Sarnes:
Limita OCPI:

Situatia actuala
(inainte de dezilpire)

Nr. cad.	Suprafata (mp)	Categoria de folosinta	Descrierea imobilului	Situatia viitoare (dupa dezilpire)		
436882	10517	A	Imobil intravilan, neimpregiuit	Lot1	692	A
-	-	-	-	Lot2	9825	A
Total	10517	-	-	-	10517	-

dezilpire imobil

Executant
Persoana juridica autorizata
S.C.TOP G&S EXPLOR S.R.L.
seria RO-9-J, Nr. 2040/14.04.2021
Persoana fizica autorizata
Dan-Ionel ROBESCU
seria RO-9-F, Nr. 1562/21.03.2013
TEL:07232323170
TELEFONUL PERSONAL 07232323170
Adresa domiciliului: Dan-Ionel Robescu
S. S. Leana RO-9-J, Nr.
2040/14.04.2021 Persoana
fizica autorizata Dan-Ionel
Robescu
1562/21.03.2013 Persoana
fizica autorizata Dan-Ionel
Robescu
31170
2022/07.13.0222
Semnatura si stampila
Nr.Proiect:156-2021
Data 06/2022

Dan-Ionel
Robescu
31170
2022/07.13.0222

Inspector
Confirm introducerea imobilului in baza de date
integrata si atribuirea numarului cadastral
Semnatura si paraf
Data
Stampila BCPI