


PLAN URBANISTIC ZONAL -LOCUINTE SI FUNCTIUNI COMPLEMENTARE, jud. Timis, Timisoara, Str. Chisodei Nr. 41-43, nr.cad.427117; nr.cad.406737

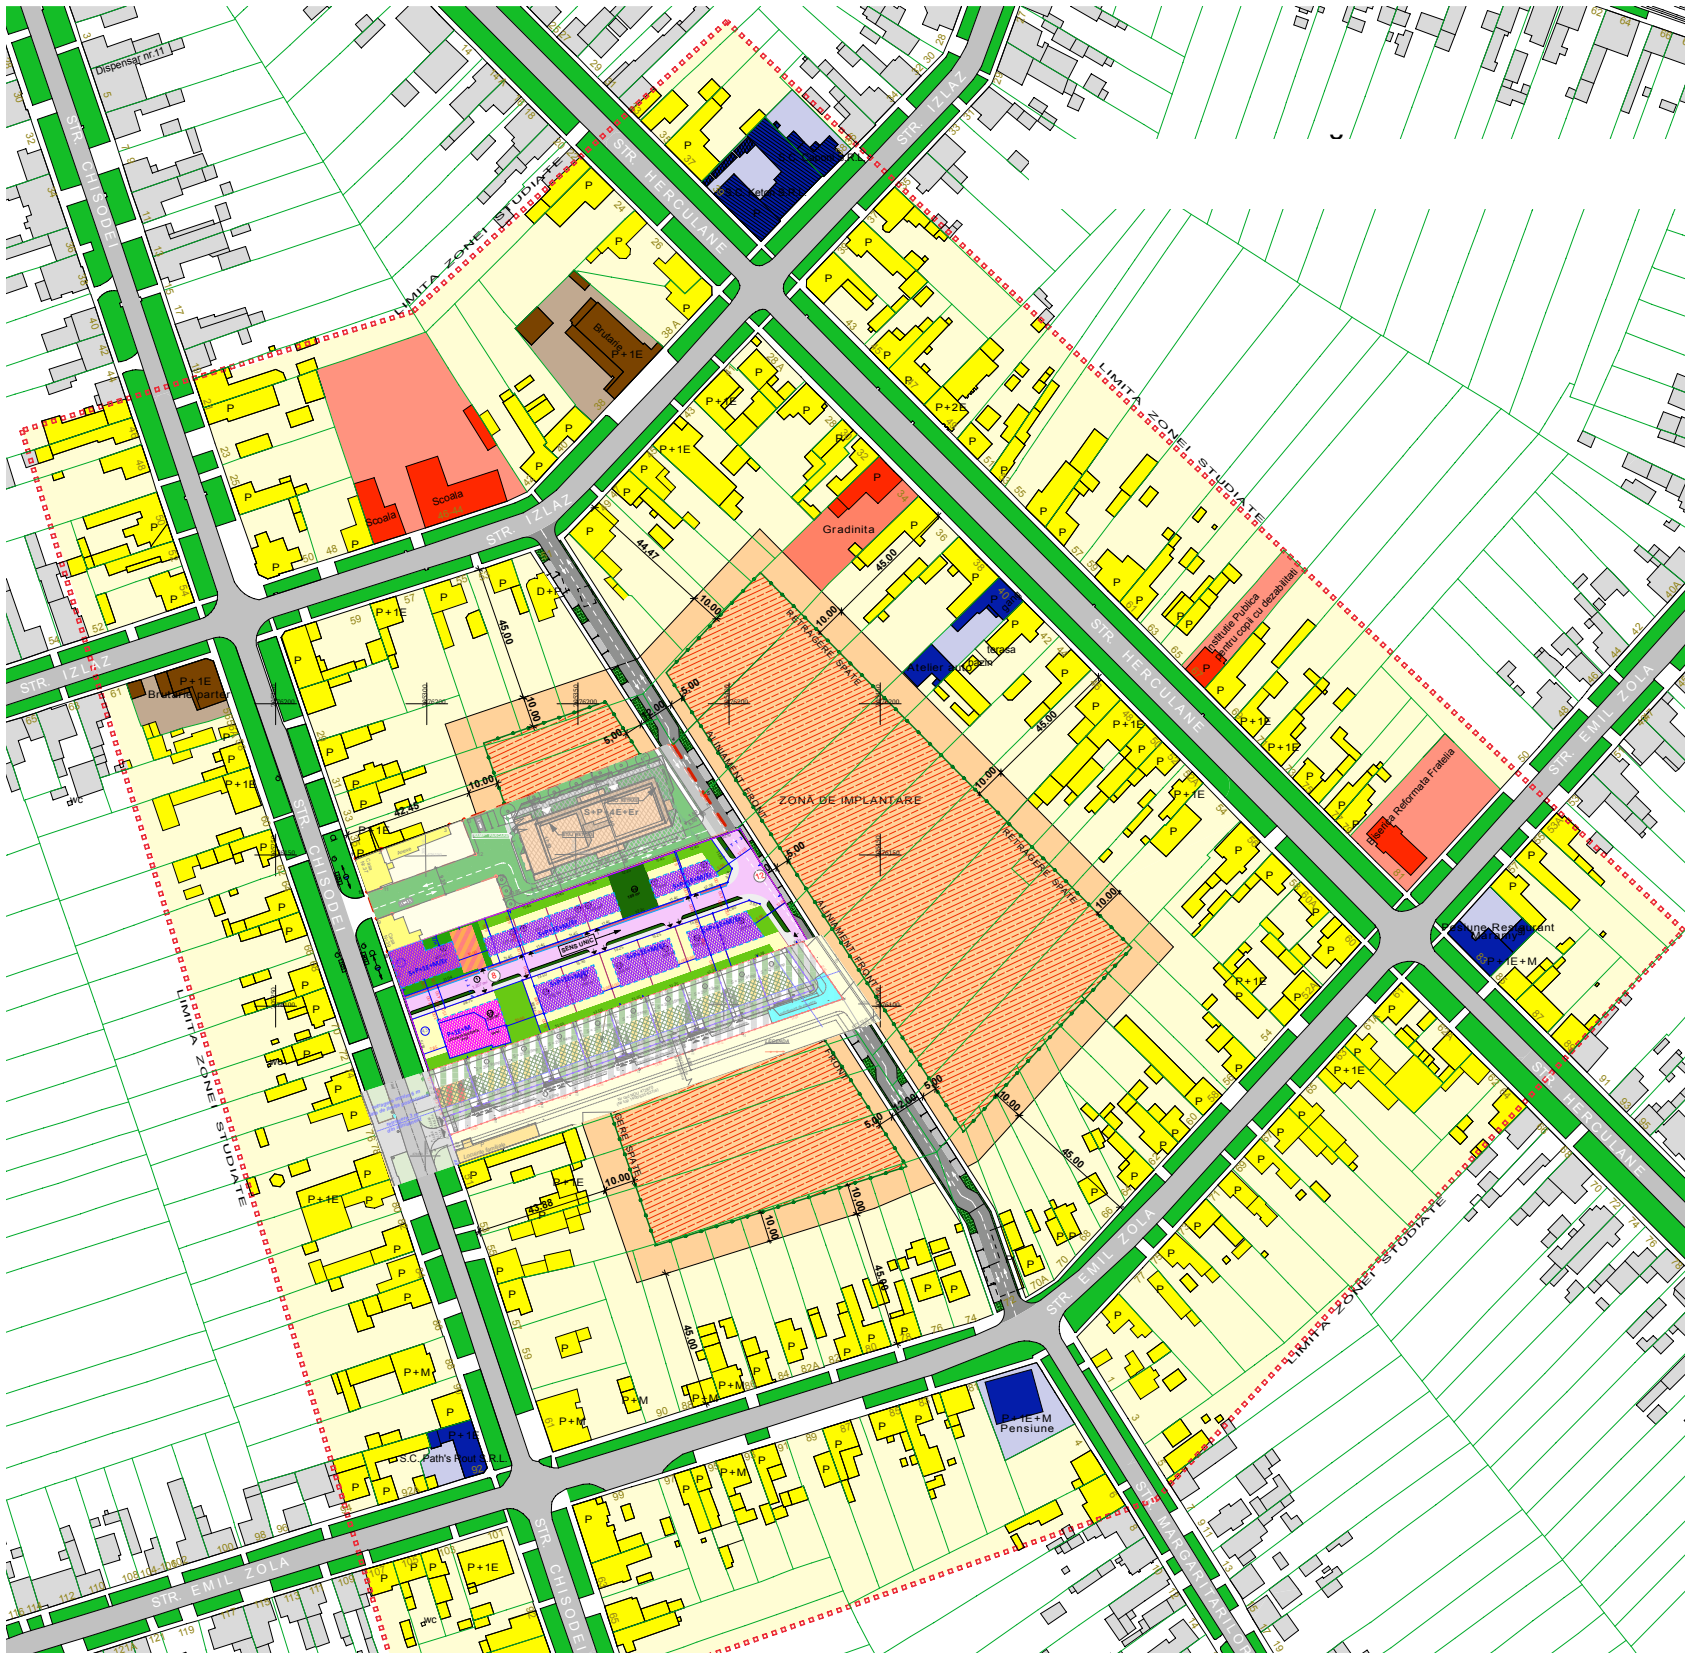

LEGENDĂ

- LIMITA ZONEI STUDIATE
- LIMITA DE PROPRIETATE
- LIMITE PARCELE
- CLĂDIRI EXISTENTE
- PUNCTE RIDICARE TOPO
- STILP ILUMINAT PUBLIC
- REGIM DE ÎNĂLȚIME
- STRĂZI
- ZONĂ REZIDENȚIALĂ
- ZONĂ INSTITUȚII PUBLICE (ȘCOALA, GRADINITA, BISERICA, INSTITUTIE PT COPII CU DIZABILITATI)
- COMERȚ, SERVICII
- PRODUCȚIE
- ZONĂ S+P+4E+Er PROPUȘĂ
- DRUM PROPUȘ

TECTONICS house S.R.L.
www.tectonics.ro E-mail: art@tectonics.ro
RO-300576 Timisoara, Bd. Eroilor de la Tisa nr.10-12, sc.A, ap.1
Tel. Fax : +40(0)256 201491, 0721 850247, 0728 267216
CUI 15404473, J35/1011/2003

arhitectura
design
urbanism

SEF PROIECT	arh.Marius NICORICI-CALANCE	SCARA 1:5000, 1:2000, 1:2500
VERIFICAT	arh.Carmen NICORICI-CALANCE	
PROIECTAT	arh.Marius NICORICI-CALANCE	DATA 04.2020
DESENAT	arh.Marius NICORICI-CALANCE	

PROIECT:	PLAN URBANISTIC ZONAL -LOCUINTE SI FUNCTIUNI COMPLEMENTARE	NR. PROIECT
BENEFICIAR:	Scobercia Ioana Nicoleta, Jurca Marcel Dan, Jurca Simona Aurica	406/2020
AMPLASAMENT:	Timisoara, Str. Chisodei nr 41-43 nr.cad 427117 si 406737 jud.Timis	FAZA PUZ
PLANSĂ:	STUDIU DE CVARTAL	NR.PLANSĂ U06