


Plan de amplasament si delimitare a imobilului
cu propunerea de alipire

Scara 1:500

Nr. cadastral/Nr. top	Suprafata masurata a imobilului (mp)	Adresa imobilului
9749/2	603	loc. Timisoara, str. Hermes, nr. 9, jud. Timis
9749/3	688	loc. Timisoara, str. Hermes, nr. 7, jud. Timis
Nr. Carte Funciara		Unitatea Administrativ Teritoriala (UAT)
438526		TIMISOARA
438527		TIMISOARA

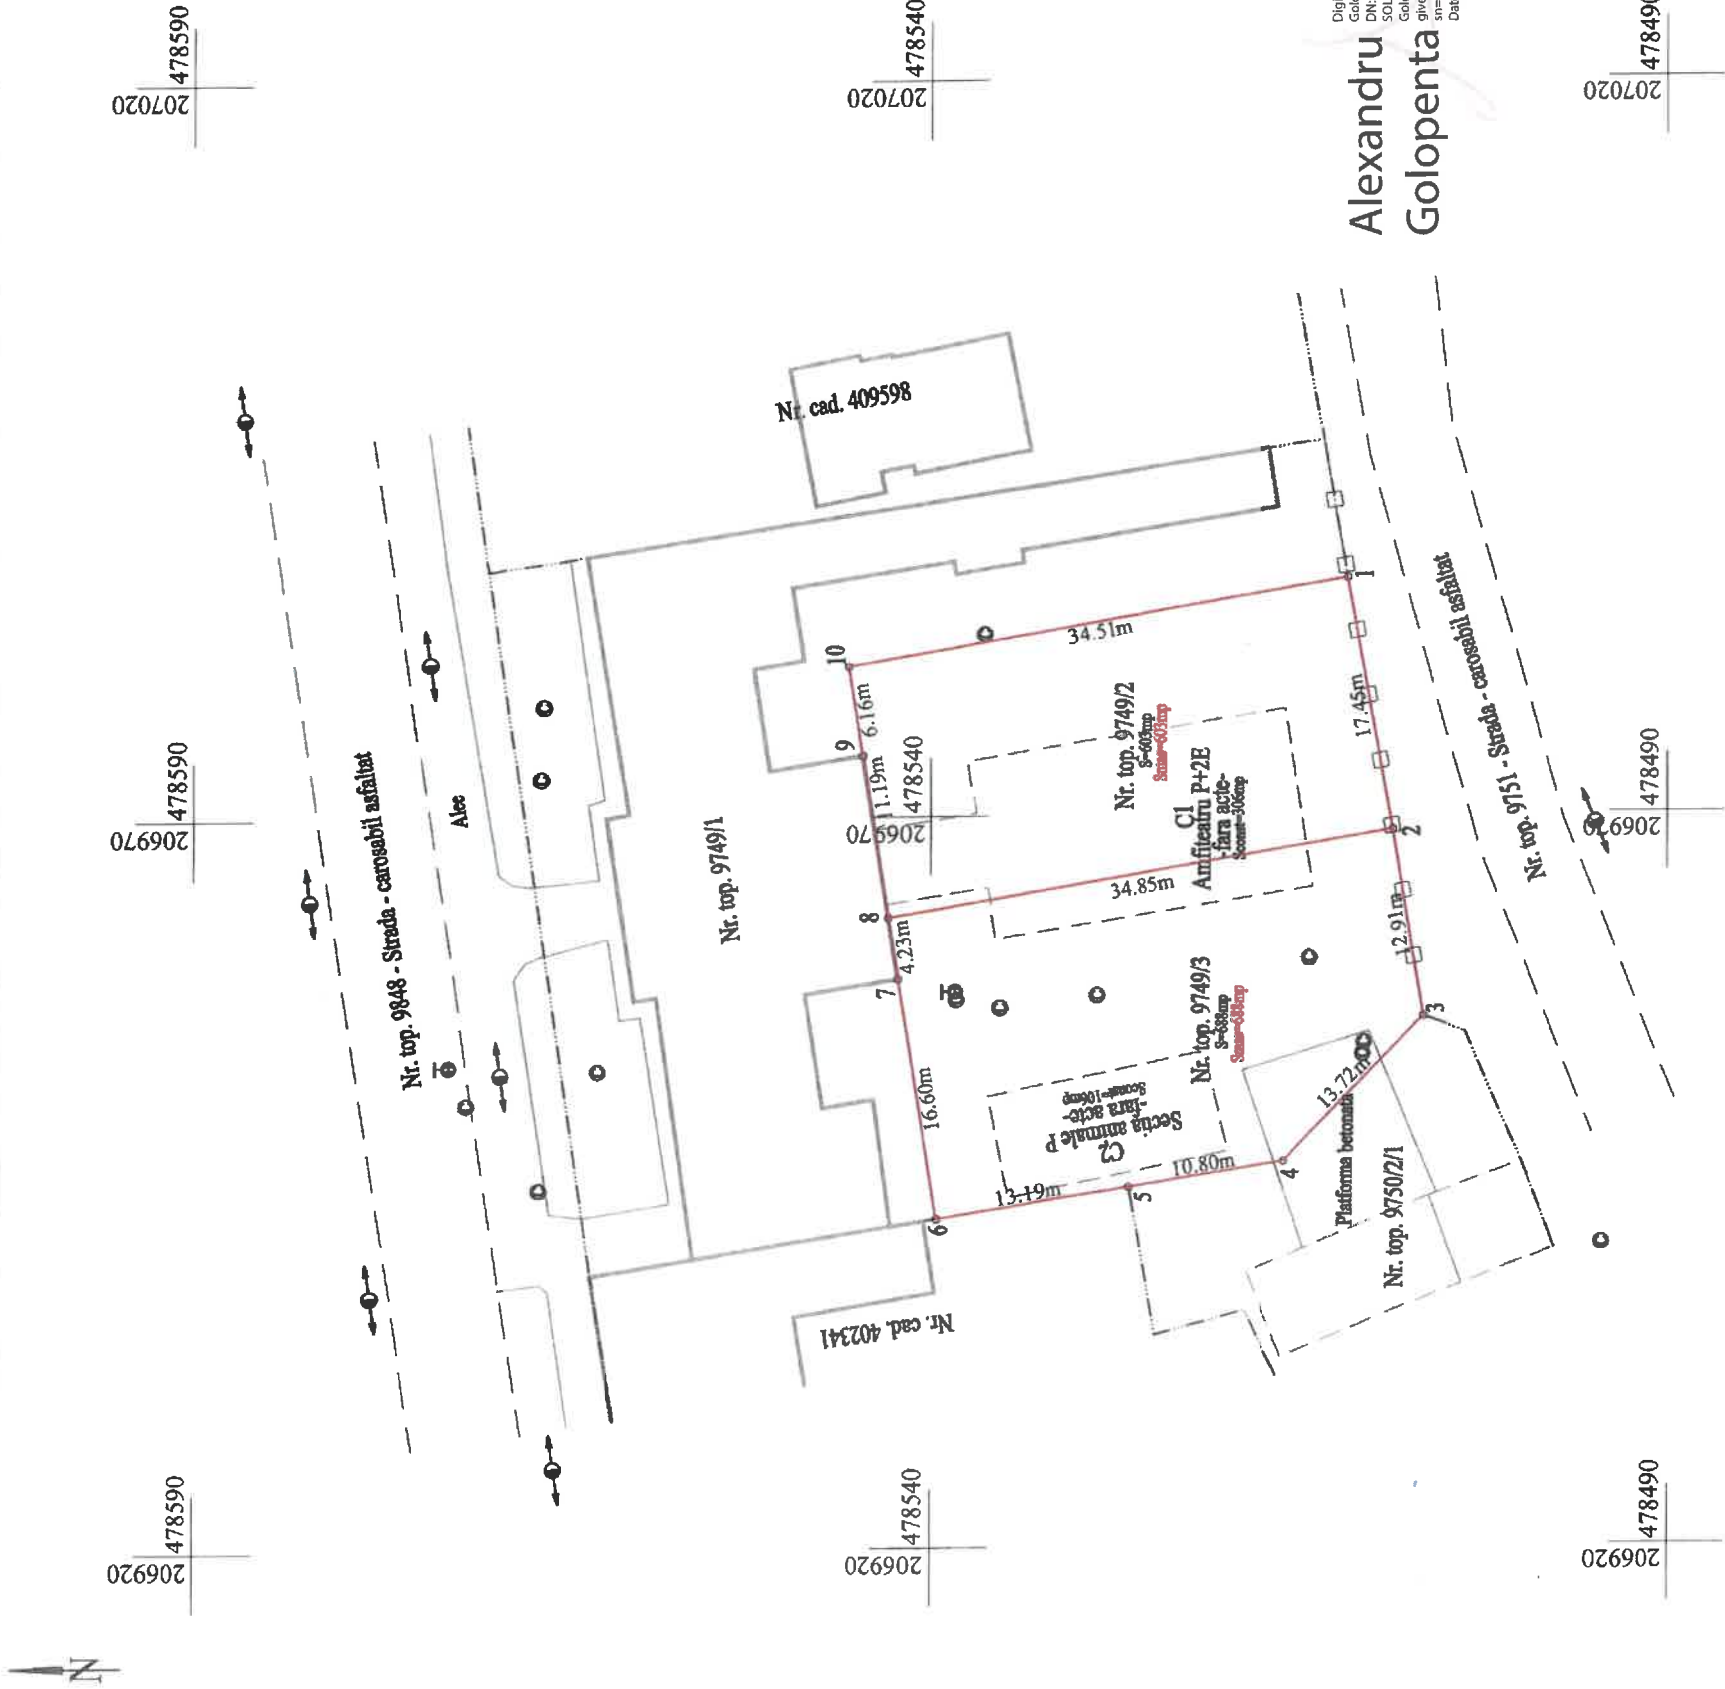

Situatia actuala (inainte de alipire)			Situatia viitoare (dupa alipire)		
Nr. cad./Nr. top	Suprafata (mp)	Categoria de folosinta	Descrierea imobilului	Lot	Nr. cad. nou
9749/2	603	Cc	Teren intravilan, partial imprejmuit cu gard din dale de beton si de limita constructiilor	①	455395
9749/3	688	Cc	Teren intravilan, partial imprejmuit cu gard din dale de beton si de limita constructiilor		
Total					1291

Executant: Ing. Golopenta Alexandru

Confirm executarea masuratorilor in teren, corectitudinea documentatiei cadastrale si corespundenta acesteia cu realitatea din teren

Inspector:

Confirm introducerea imobilului in baza de date integrata si atribuirea numerului cadastral

Razvan-Eugen Herle Razvan-Eugen Herle

Proiect nr. T436/2022
Data: decembrie 2022

Sistem de proiectie Stereografica 1970

323869/2022

Dosar nr. Data: