


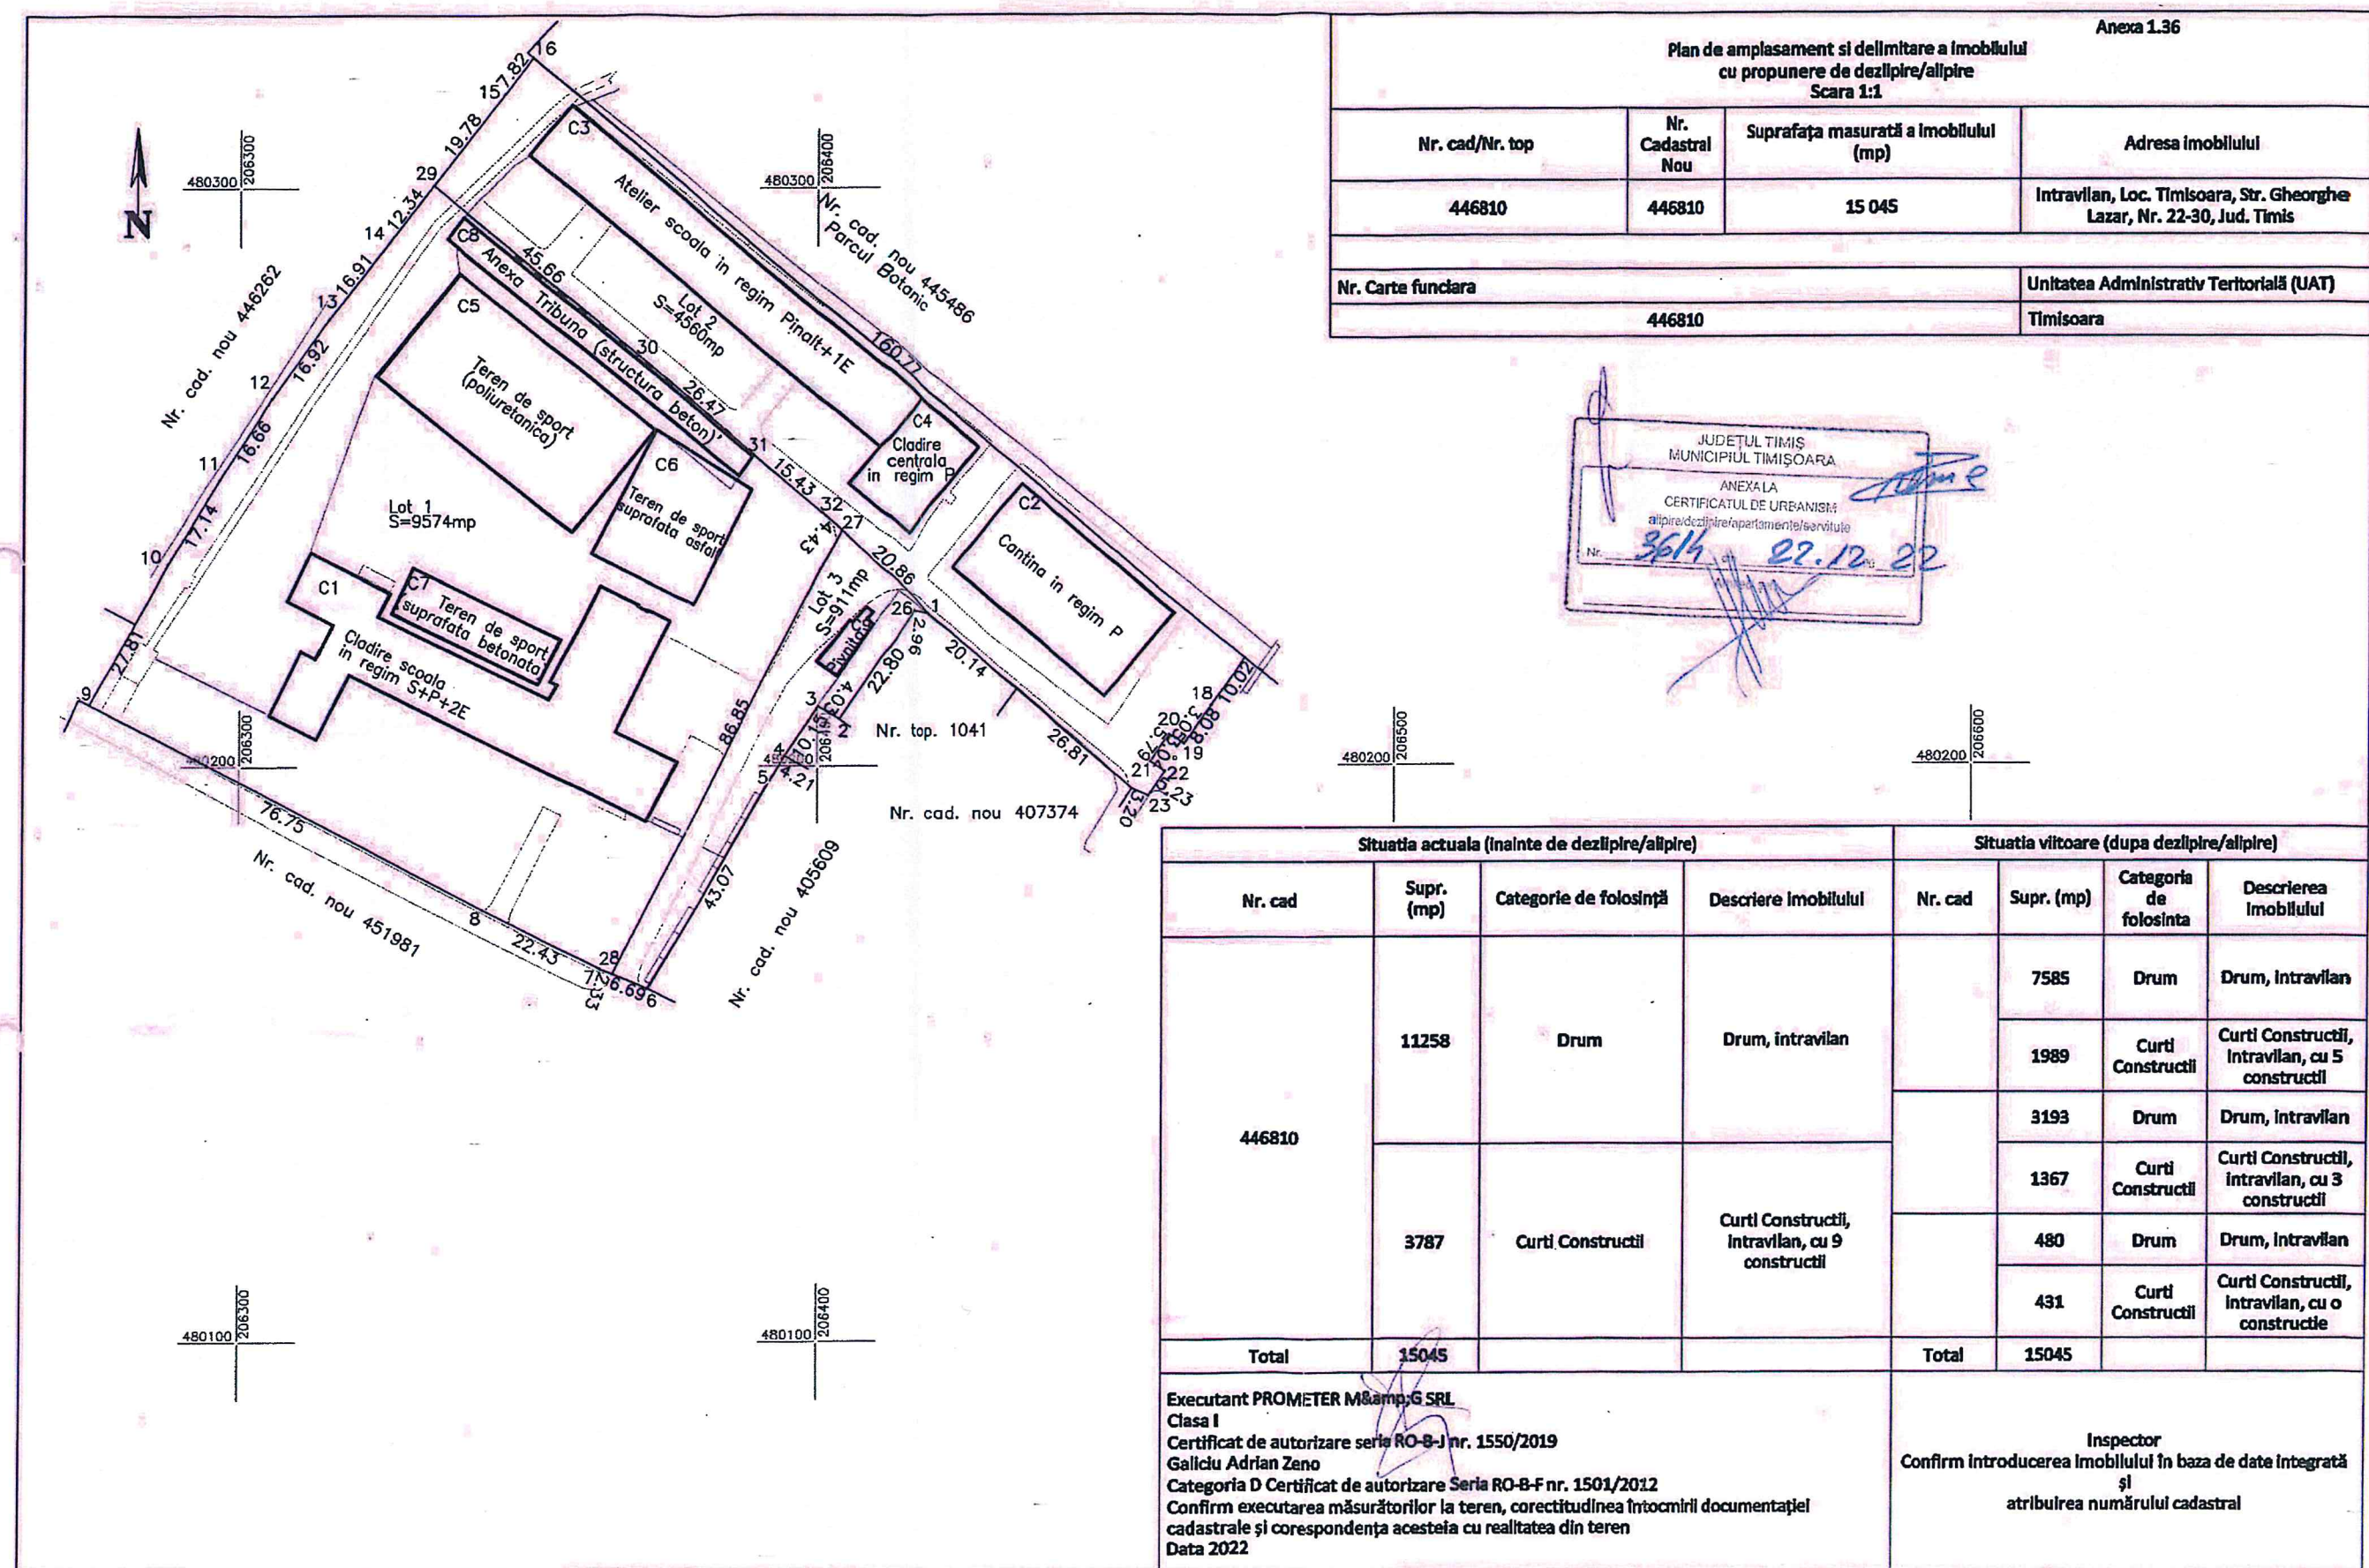




480300
206300


480300
206400

480200
206300

480100
206300

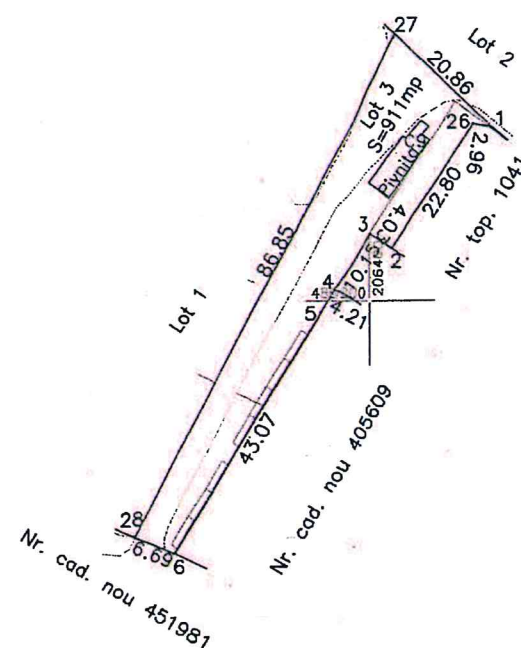


Anexa 1.35		
Plan de amplasament si delimitare a imobilului		
Scara 1:1.000		
Nr. Cad. Nou.	Suprafata masurata a imobilului (mp)	Adresa imobilului
	911	Intravilan, Loc. Timisoara, Str. Gheorghe Lazar, Nr. 22-30, Jud. Timis
Nr. Carte fundara		Unitatea Administrativ Teritoriala (UAT)
		Timisoara

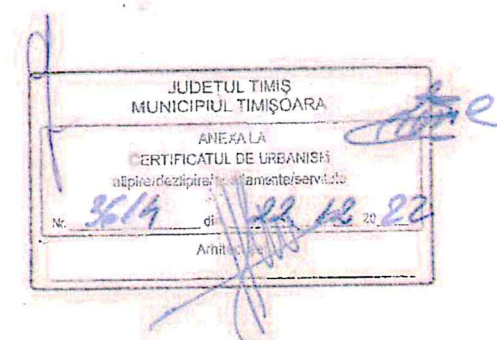

480200
206500

480200
206600

A. Date referitoare la teren			
Numar parcela	Categorie de folosinta	Suprafata (mp)	Mentiiuni
Lot 3	Drum	480	Drum, Intravilan, partial imprejmuit
	Curti Constructii.	431	Curti Constructii, intravilan, partial imprejmuit, cu o constructie
Total		911	
B. Date referitoare la constructii			
Cod	Destinatia	Suprafata construita la sol (mp)	Mentiiuni
CS	CAS	43	Pivnita, , suprafata construita 43mp, suprafata construita desfasurata 43mp
Total		43	
Suprafata totala a imobilului = 911 mp			
Suprafata din act = 911 mp			
Executant PROMETER M&G SRL Clasa I Certificat de autorizare seria RO-B nr. 1550/2019 Galiciu Adrian Zeno Categoric D Certificat de autorizare Seria RO-B-F nr. 1501/2012 Confirm executarea masuratorilor la teren, corectitudinea intocmirii documentatiei cadastrale si corespondenta acestela cu realitatea din teren Data 2022			Inspector Confirm Introducerea Imobilului in baza de date integrata si atribuirea numarului cadastral

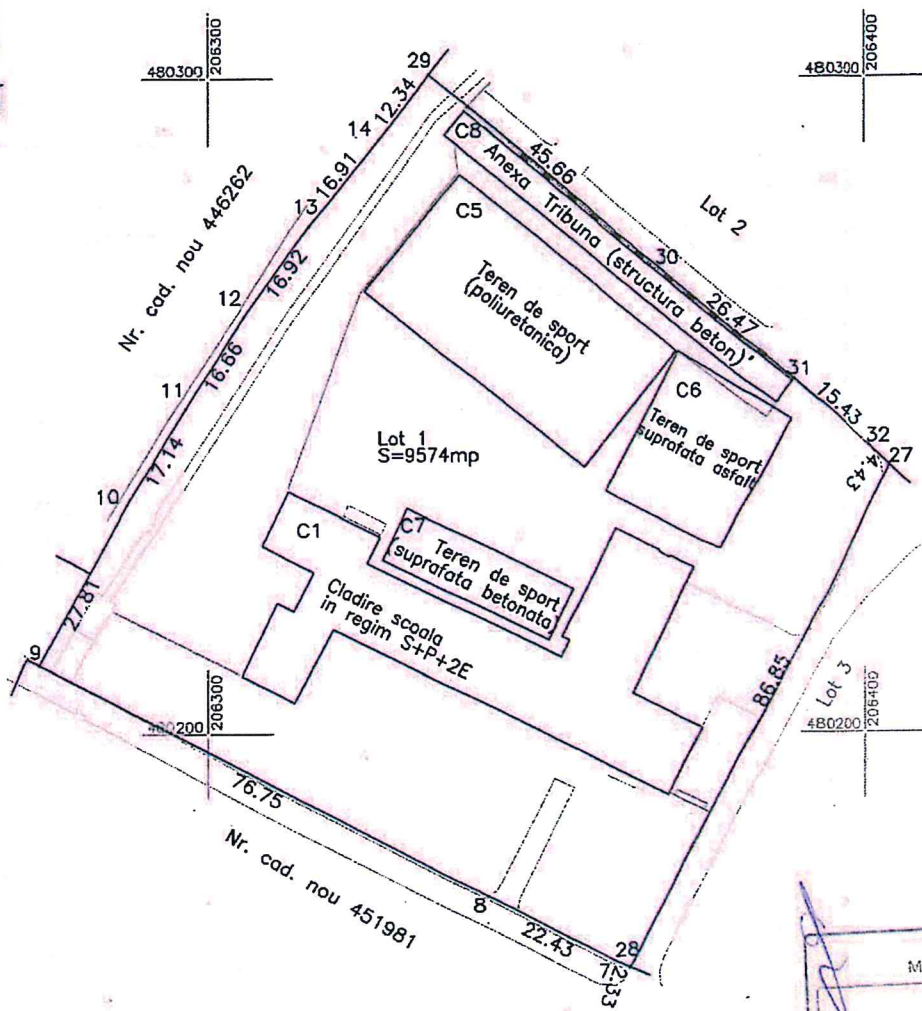


JUDEȚUL TIMIȘ
MUNICIPIUL TIMIȘOARA
ANEXA LA
CERTIFICATUL DE REGISTRAR
al proprietății imobiliare în baza planului cadastral
Nr. 3614 din 22.12.22
Ancheta geodezică

Plan de amplasament și delimitare a Imobilului Scala 1:1.000			Anexa 1.35
Nr. Cad. Nou.	Suprafața măsurată a Imobilului (mp)	Adresa Imobilului	
	9 574	Intravilan, Loc. Timisoara, Str. Gheorghe Lazar, Nr. 22-30, Jud. Timis	
Nr. Carte fundara		Unitatea Administrativ Teritorială (UAT)	
		Timisoara	

A. Date referitoare la teren			
Număr parcela	Categorie de folosință	Suprafață (mp)	Mențiuni
Lot 1	Drum	7585	Drum, intravilan, neîmprejmuit
	Curți Construcții	1989	Curți Construcții, intravilan, neîmprejmuit, cu 5 construcții
Total		9574	

B. Date referitoare la construcții			
Cod	Destinație	Suprafață construită la sol (mp)	Mențiuni
C1	CAS	1252	CLADIRE SCOALA, S+P+2E, suprafața construită 1252mp, suprafața construită desfasurată 1252mp
C5	CAS	970	Teren de sport (poliuretanic), , suprafața construită 970mp, suprafața construită desfasurată 970mp
C6	CAS	460	Teren de sport (suprafața asfalt), , suprafața construită 460mp, suprafața construită desfasurată 460mp
C7	CAS	244	Teren de sport (suprafața betonată), , suprafața construită 244mp, suprafața construită desfasurată 244mp
C8	CAS	286	Tribuna (structura beton), , suprafața construită 286mp, suprafața construită desfasurată 286mp
Total		3212	

Suprafață totală a Imobilului = 9574 mp Suprafața din act = 9574 mp	
Executant PROMETER M&Amp;G SRL Clasa I Certificat de autorizare seria RO-B-I nr. 1550/2019 Galidu Adrian Zeno Categorie D Certificat de autorizare Seria RO-B-F nr. 1501/2012 Confirm executarea măsurătorilor la teren, corectitudinea întocmirii documentației cadastrale și corespondența acestora cu realitatea din teren Data 2022	Inspector Confirm Introducerea Imobilului în baza de date integrată și atribuirea numărului cadastral

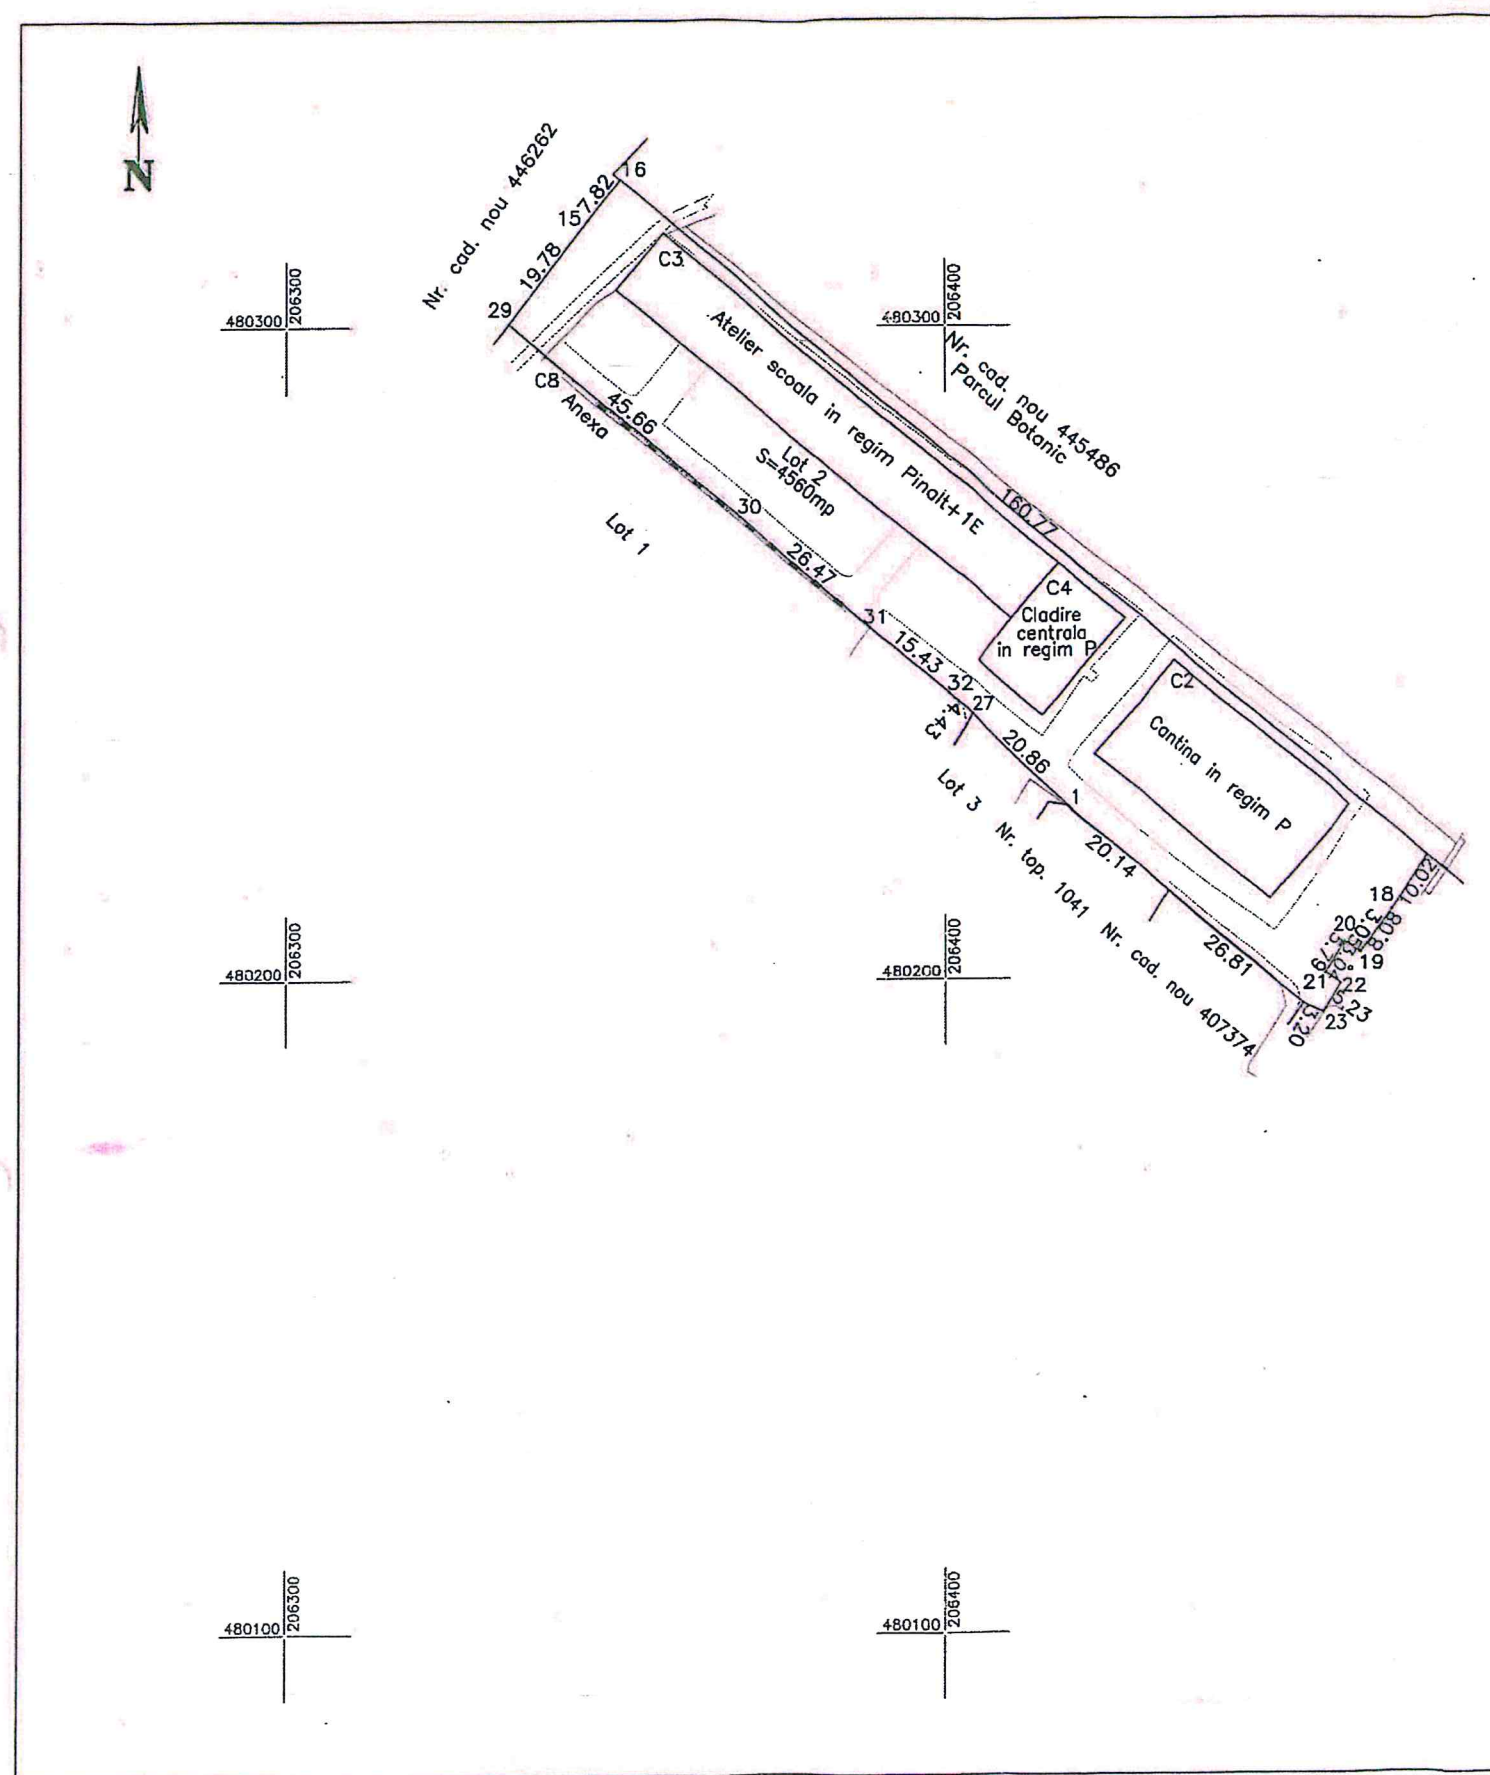

Anexa 1.35		
Plan de amplasament si delimitare a imobilului		
Scara 1:1.000		
Nr. Cad. Nou.	Suprafata masurata a imobilului (mp)	Adresa imobilului
	4 560	Intravilan, Loc. Timisoara, Str. Gheorghe Lazar, Nr. 22-30, Jud. Timis
Nr. Carte funciara		Unitatea Administrativ Teritoriala (UAT)
		Timisoara



A. Date referitoare la teren			
Numar parcela	Categorie de folosinta	Suprafata (mp)	Mențiuni
Lot 2	Drum	3193	Drum, Intravilan, nelmprejmuit
	Curti Constructii	1367	Curti Constructii, Intravilan, nelmprejmuit, cu 3 constructii
Total		4560	
B. Date referitoare la constructii			
Cod	Destinatie	Suprafata construita la sol (mp)	Mențiuni
C2	CAS	659	Cantina, P, suprafata construita 659mp, suprafata construita desfasurata 659mp
C3	CAS	870	Atelier scoala, Pinalt+1E, suprafata construita 870mp, suprafata construita desfasurata 870mp
C4	CAS	255	Cladire centrala, P, suprafata construita 255mp, suprafata construita desfasurata 255mp
Total		1784	
Suprafata totala a imobilului = 4560 mp			
Suprafata din act = 4560 mp			
Executant PROMETER M&S SRL Clasa I Certificat de autorizare seria RO-B-I nr. 1550/2019 Galiciu Adrian Zeno Categoria D Certificat de autorizare seria RO-B-F nr. 1501/2012 Confirm executarea masuratorilor la teren, corectitudinea intocmirii documentatiei cadastrale si corespondenta acestora cu realitatea din teren Data 2022			Inspector Confirm introducerea imobilului in baza de date integrata si atribuirea numarului cadastral