
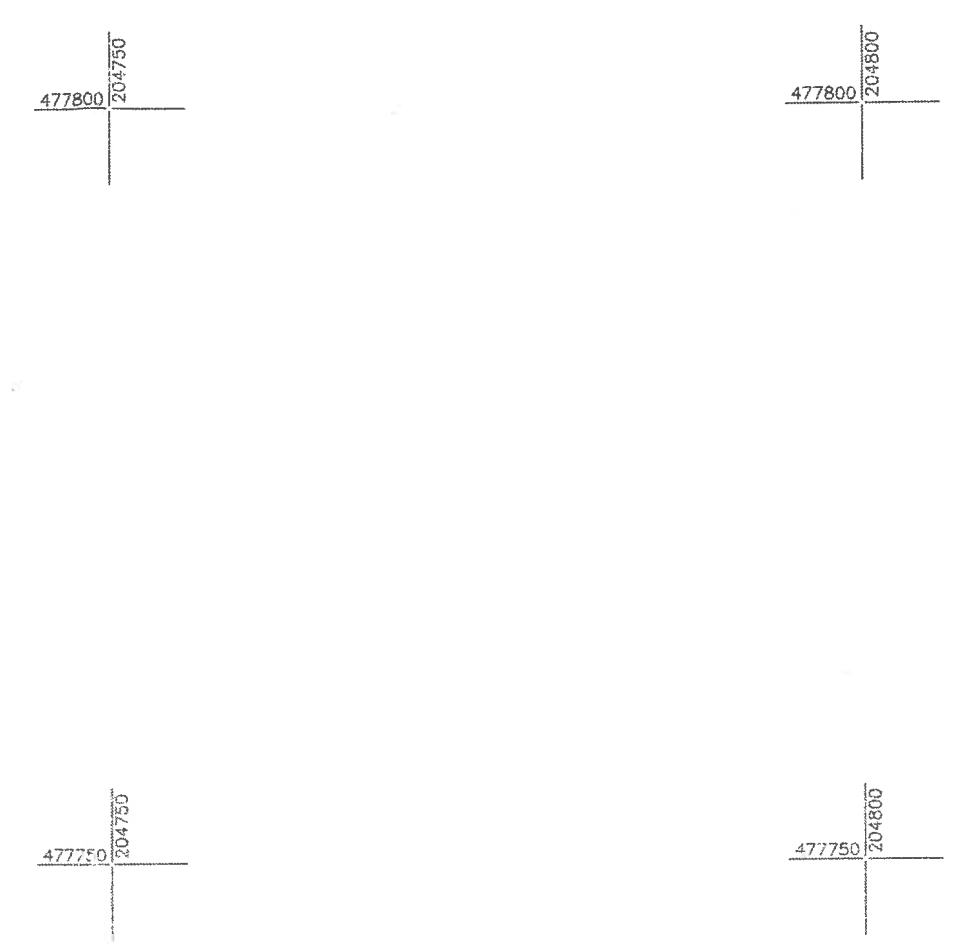


Plan de amplasament si delimitare a imobilului			
Scara 1:500			
Nr. cad/Nr. top	Nr. Cad. Nou.	Suprafata masurata a imobilului (mp)	Adresa imobilului
27484/1/1	456333	4 379	Intravilan, Loc. Timisoara, Jud. Timis
Nr. Carte funciara			Unitatea Administrativ Teritoriala (UAT)
430586			Timisoara

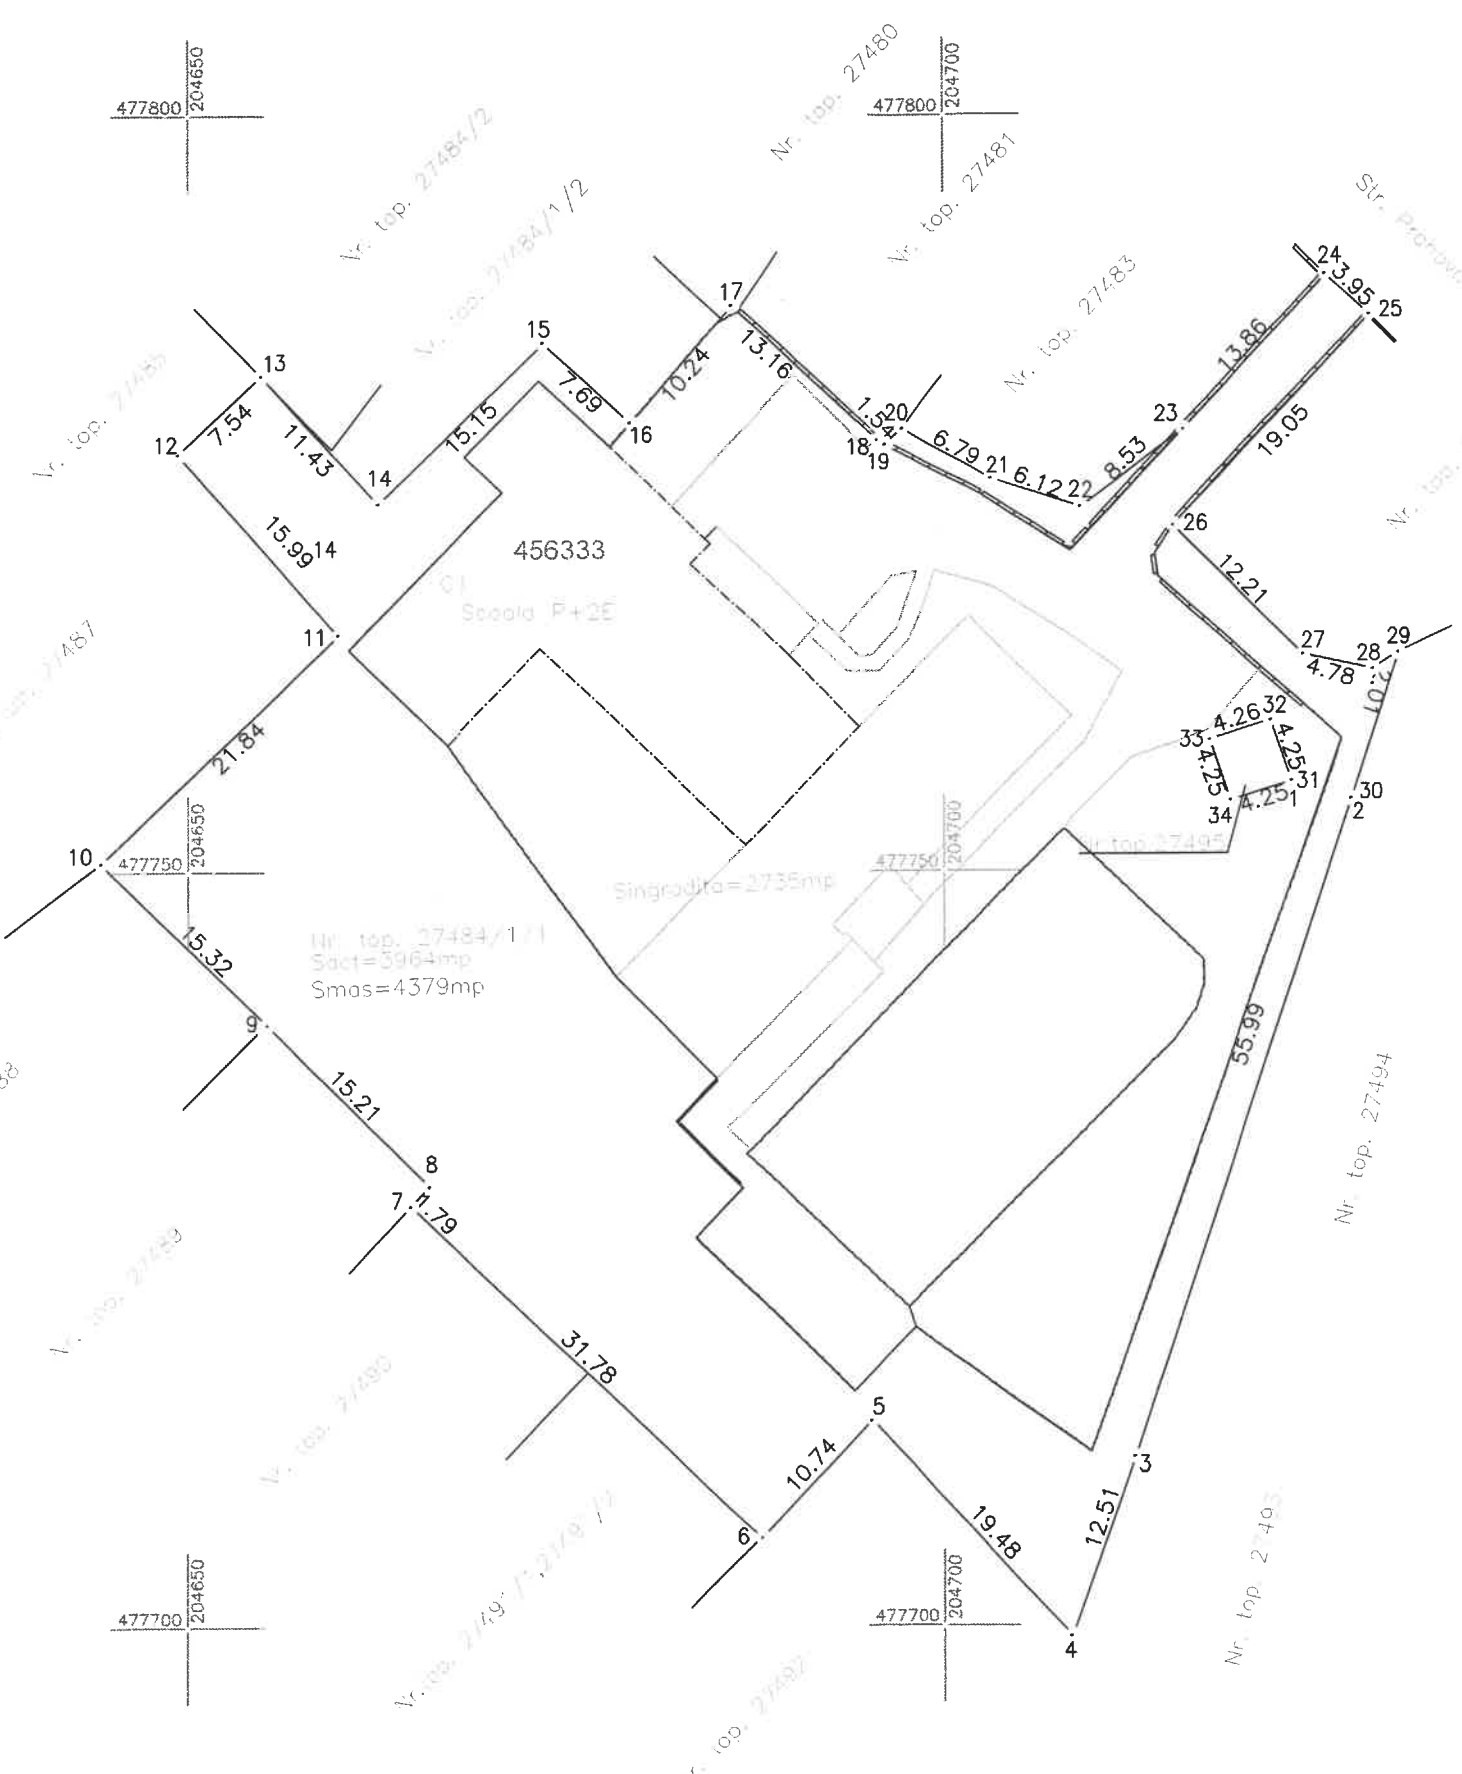

A. Date referitoare la teren			Mentiiuni
Număr parcela 27484/1/1	Categorii de folosință Curtii Constructii	Suprafață (mp) 4379	Intravilan Partial Imprejmuit ;
Total		4379	
B. Date referitoare la construcții			
Cod	Destinație	Suprafața construită la sol (mp)	Mentiiuni
C1	CAS	430.6	Scoala, fara acte, P+2E, suprafata construita 431mp, suprafata construita desfasurata 1 292mp
Total		430.6	
Suprafață totală a imobilului = 4379 mp Suprafața din act = 3 964 mp			
Executant PROMETER M&G SRL Clasa I Certificat de autorizare seria RO-B-J nr. 1550/2019 Costea Lia Simona Categorii B Certificat de autorizare seria RO-TM-F nr. 0264/2018 Confirm executarea măsurătorilor la teren, corectitudinea înregistrării documentației cadastrale și corespondența acestora cu realitatea din teren Data 2023			2832/2024 Inspector Confirm introducerea imobilului în baza de date integrată și atestarea cu nr. cadast. a Langa