




P.U.Z. - Funcțiuni mixte - Instituții și servicii, adăpost animale fără stăpân
intravilan, CF nr 455010, Timișoara

Extras PUG aprobat prin HCL 457/2023

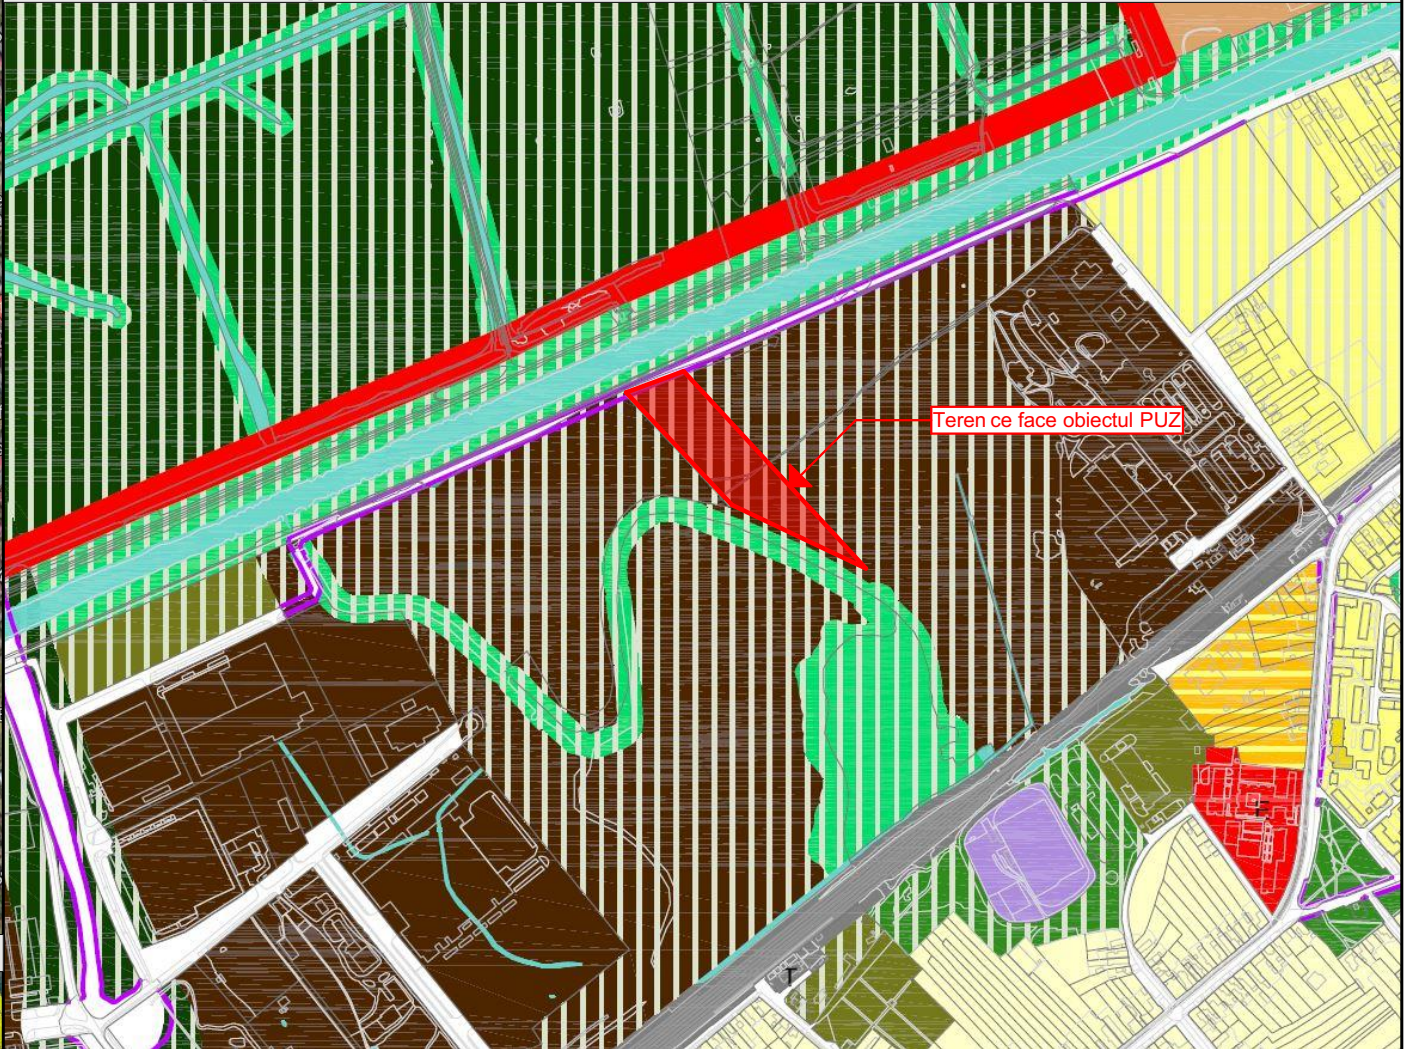

Specialist R.U.R.	arh. Răzvan Negrișanu			
Verificator/expert	Nume	Semnătura	Cerința	Referat / Expertiza Nr. / Data
 studio de arhitectura	S.C. RD Sign S.R.L. Timișoara, Str. Vulturilor nr. 14 Reg. Com. J35/4590/1992 C.U.I. 3981516 Tel. 40/0722624862 E-mail: studio@rdsign.ro			Beneficiar: MUNICIPIUL TIMIȘOARA Amplasament: intravilan, CF nr 455010, Timișoara
				Proiect nr.: 394/HAM/22
Șef proiect	arh. Răzvan Negrișanu	Semnătura	Scara:	Denumire: P.U.Z. - Funcțiuni mixte - Instituții și servicii, adăpost animale fără stăpân Faza: P.U.Z.
Proiectat	arh. Răzvan Negrișanu arh. Paula Candroi		Data:	Titlu planșă: Incadrarea în teritoriu Planșa nr.: U01
Desenat	arh. Paula Candroi		Ianuarie 2024	297x420