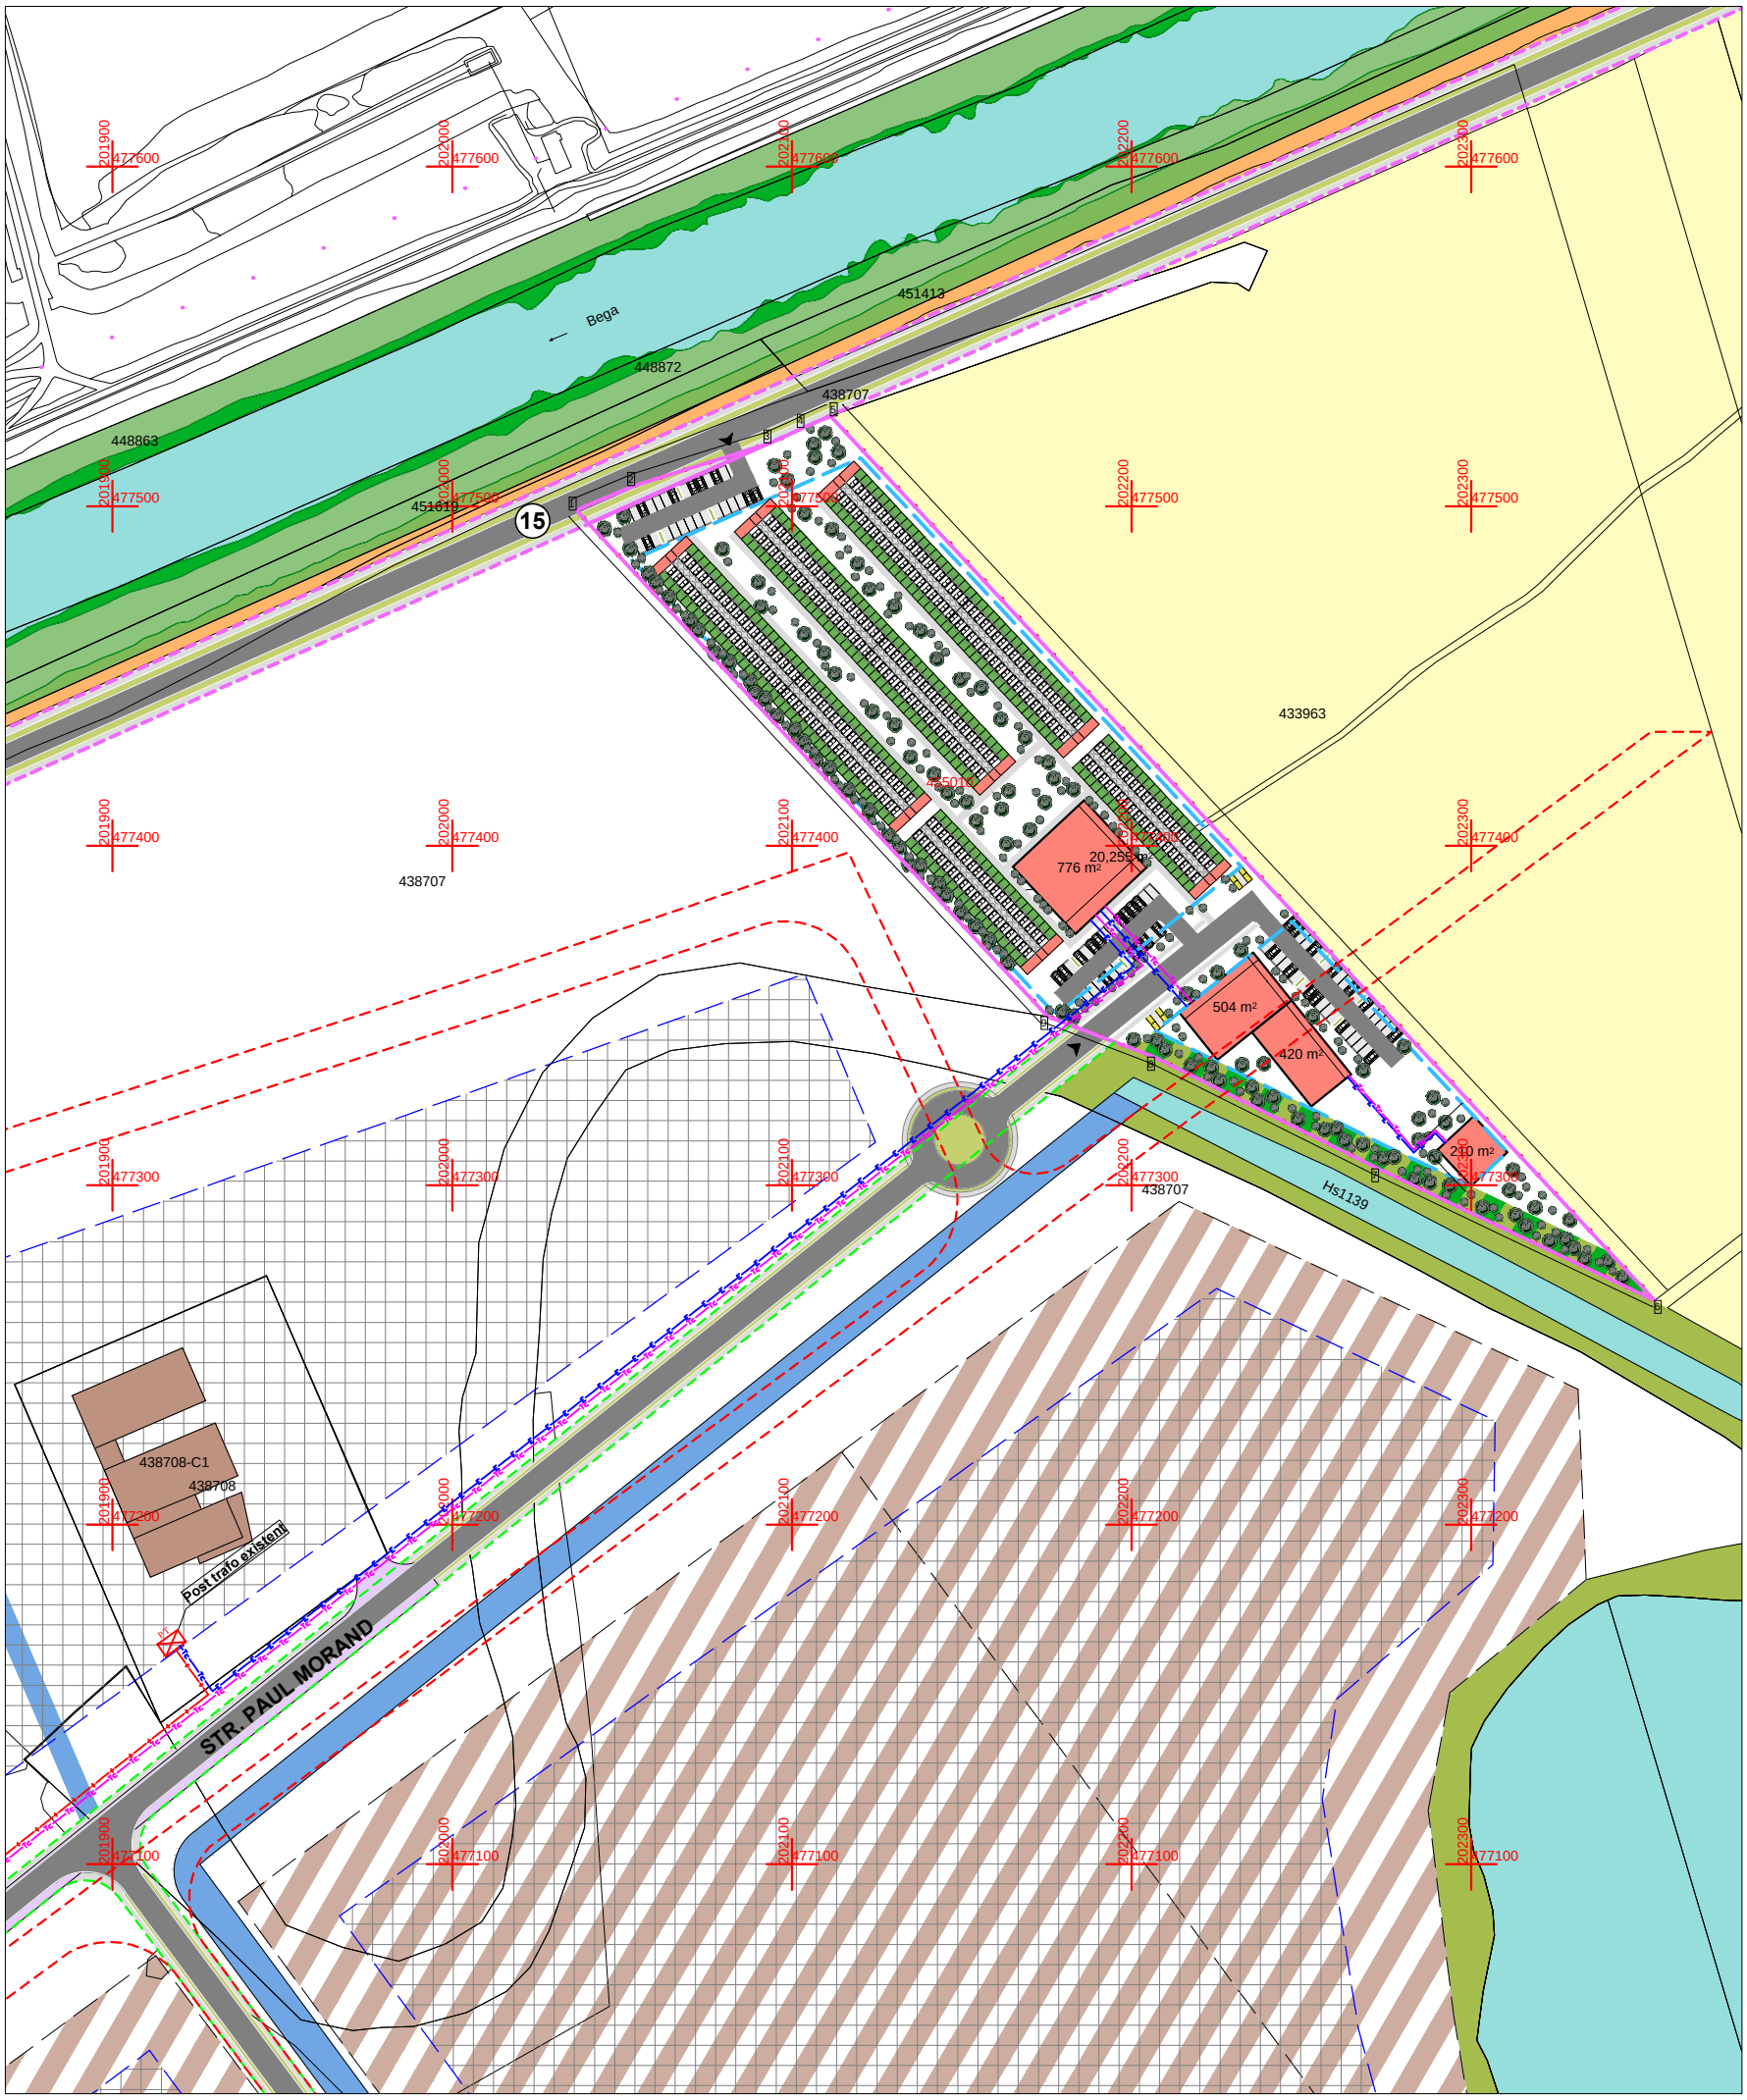

LEGENDA	
—E—E—E—E—	retele electrice LES J.T. - propuse
—Tc—Tc—Tc—	retea telecomunicatii - propusa
-+—+—+—+—	retea electrica(MT) LES 20KV - propusa
PT	POST TRANSFORMARE - propus

Se vor respecta distantele minime intre categoriile de instalatii conform I7-2011 ; NTE-007/08/00 ; P118-1999 ; PE132/2003.

	ing. V. DAIA		le	
VERIFICATOR / EXPERT	NUME	SEMNATURA	CERTIFICAT	REFERAT / EXPERTIZA NR. / DATA

LOMBREA A. - ELECTROTEHNIK
Str. ALEEA CASCADEI 1 TIMISOARA

Beneficiar: MUNICIPIUL TIMIȘOARA
Amplasament: Intravilan, CF nr 455010, Timișoara
Nr. pr. 385/2023

SPECIFICATIE :	NUME:	SEMNATURA:	Scara 1:2000	Titlu proiect: P.U.Z. - Funcțiuni mixte - Instituții și servicii, adăpost animale fără stăpân	FAZA: PUZ
Sef Proiect :	arh. Razvan Negrisanu				
Proiectat :	ing. Adrian Lombrea		Data : 06.02.2023	Titlu plansa: **Reglementari - echipare edilitara - retele electrice**	Nr. pl. U04-EL 297x420
Verificat:	ing. Adrian Lombrea				