


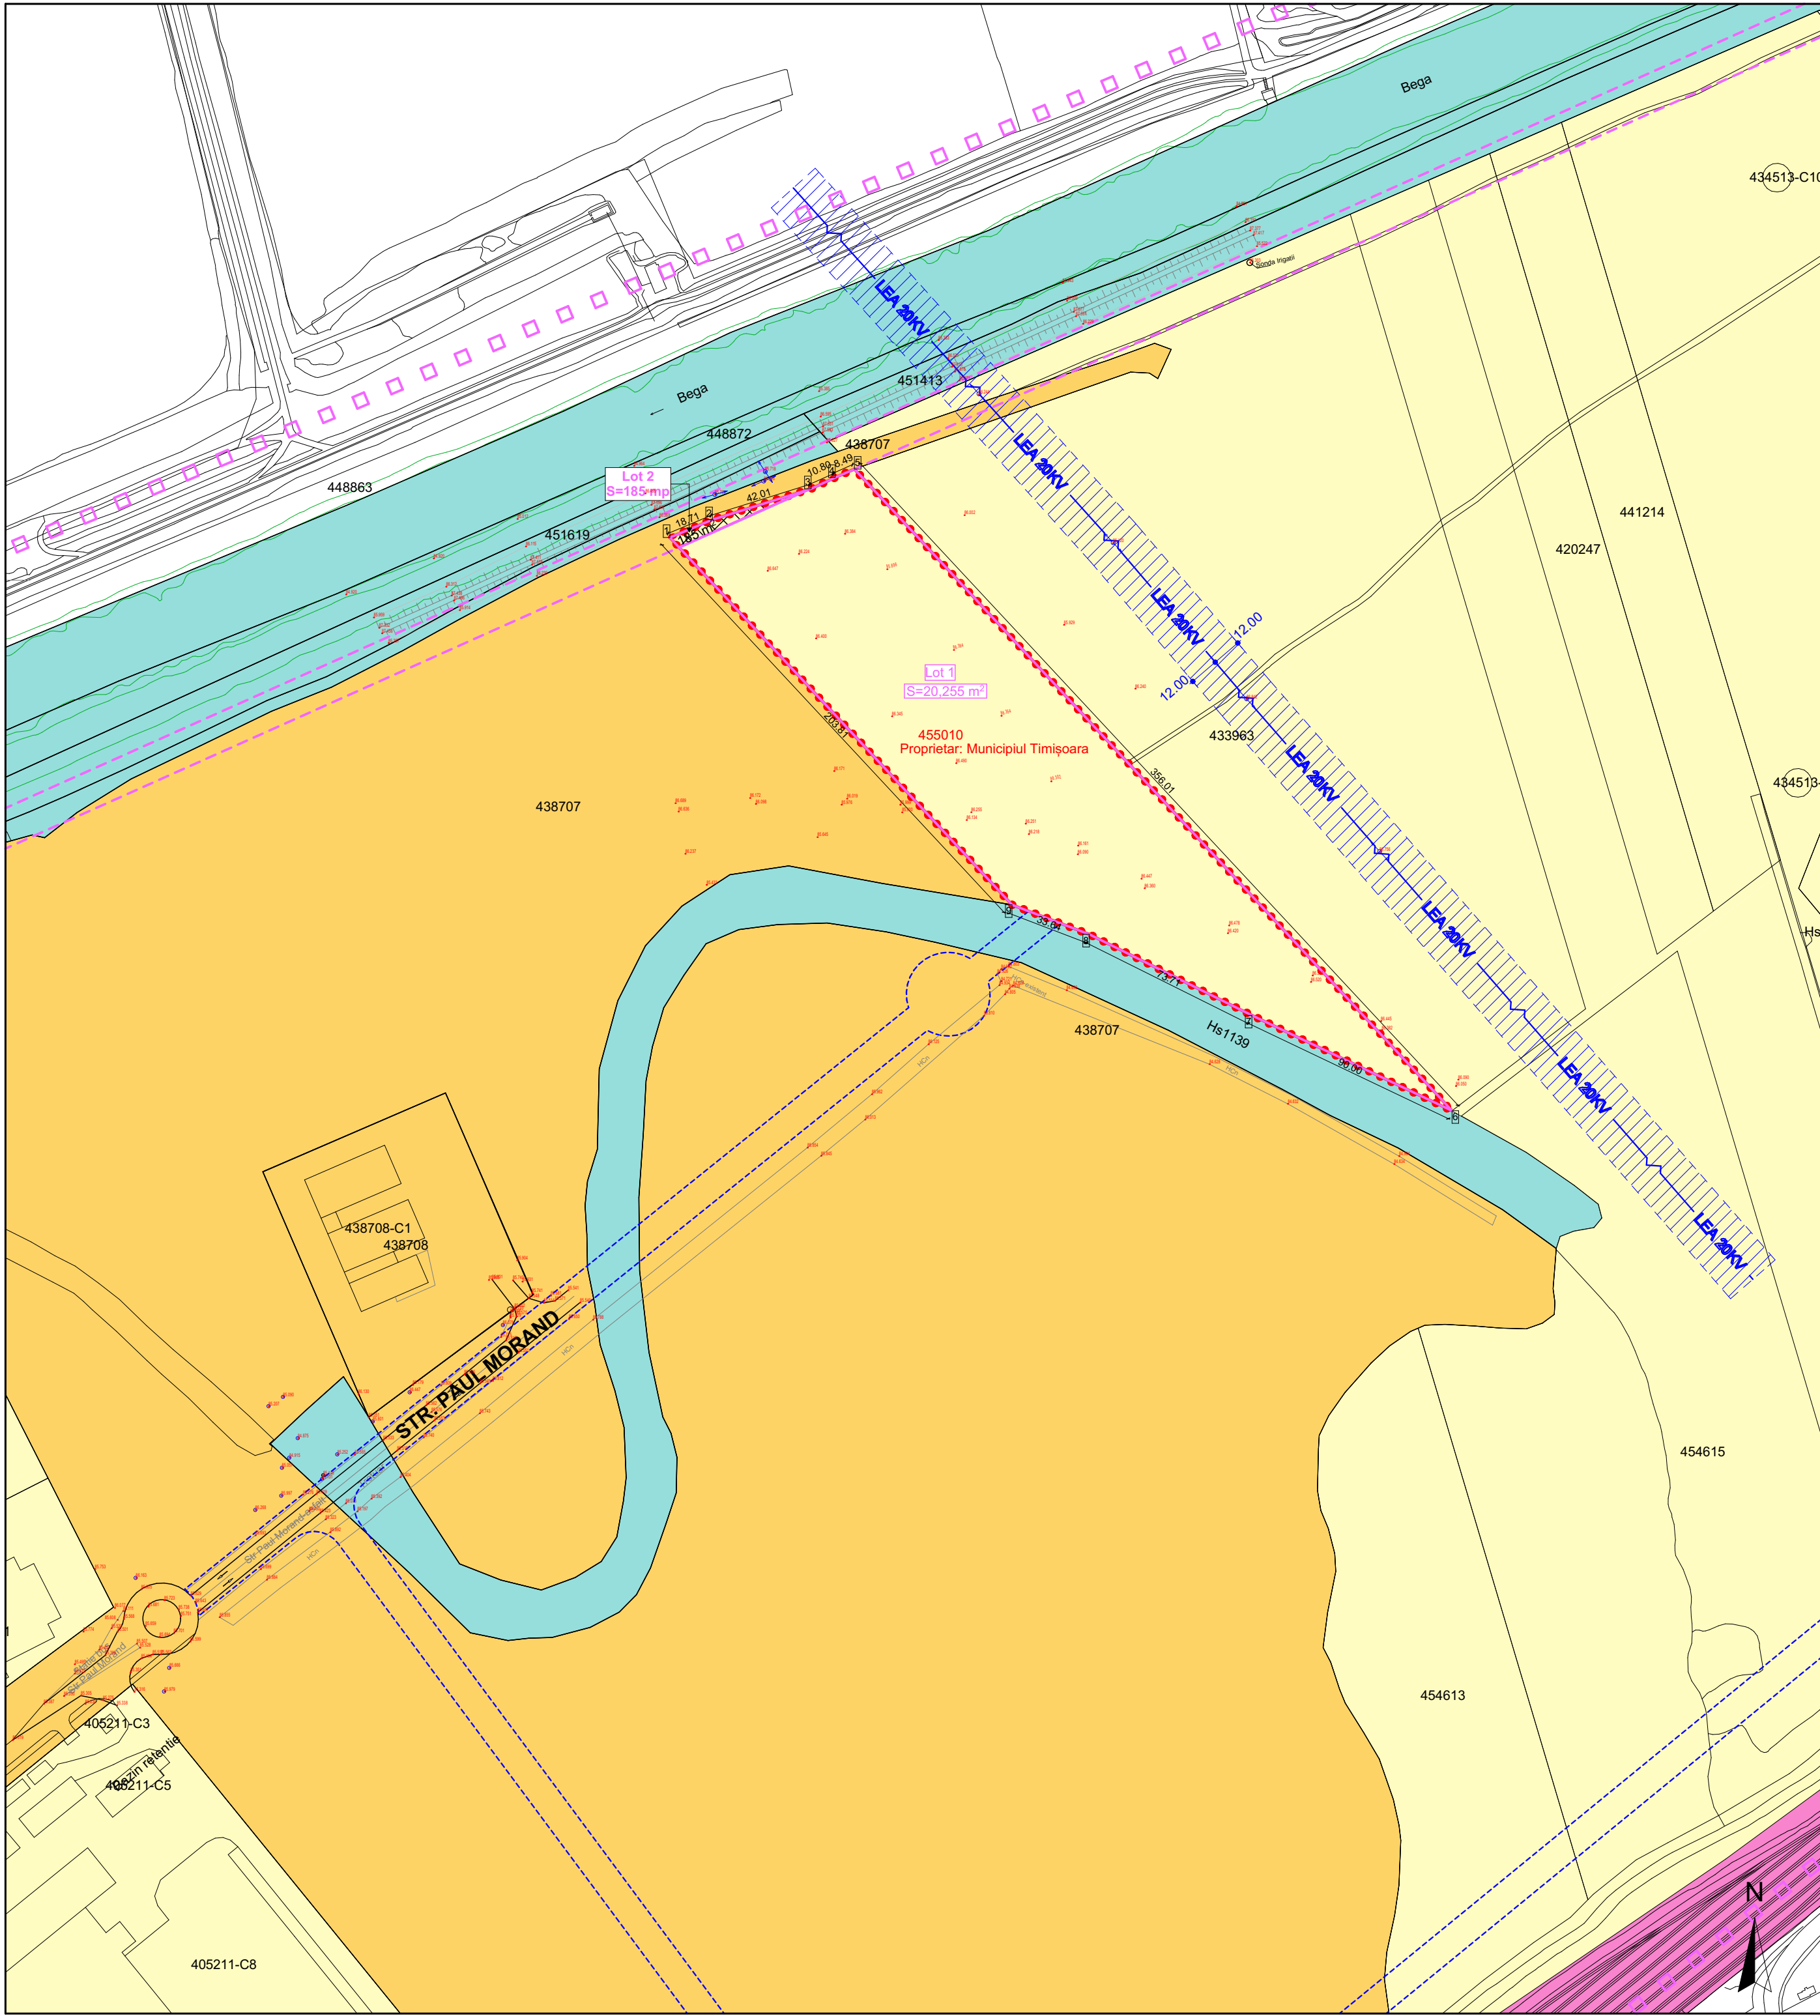

P.U.Z. - Funcțiuni mixte - Instituții și servicii, adăpost animale fără stăpân
intravilan, CF nr 455010, Timișoara

LEGENDĂ
DELIMITĂRI ȘI SIMBOLURI


- Limită zonă studiată
- Limite imobile conform ridicării topografice
- Limită de proprietate a terenului ce face obiectul P.U.Z.
- Limite parcele propuse
- Drumuri propuse prin PUZ în exteriorul zonei reglementate
- Drumuri propuse prin PUG aprobat prin HCL 457/2023

DESTINAȚIE

- Teren domeniu privat
- Teren domeniu public - în proprietatea Municipiului Timișoara
- Teren domeniu public - în proprietatea Statului Român
- Teren domeniu privat - în proprietatea Statului Român
- Teren proprietate privată ce se intenționează a fi trecut în domeniul public

CIRCULAȚIA TERENURILOR				
	EXISTENT		PROPUS	
Terenuri proprietate privată - în proprietatea Municipiului Timișoara	20.440 mp	100%	20.255 mp	99,09%
Teren proprietate privată ce se intenționează a fi trecut în domeniul public	-	-	185 mp	0,91%
TOTAL	20.440 mp	100%	20.440 mp	100%

NOTĂ:
Regimul juridic al proprietăților învecinate terenurilor studiate este preluat din planșa U06 - Proprietatea terenurilor (Noul Plan Urbanistic General Timișoara aprobat prin HCL 457/2023) și corelate cu extrase de carte funciară

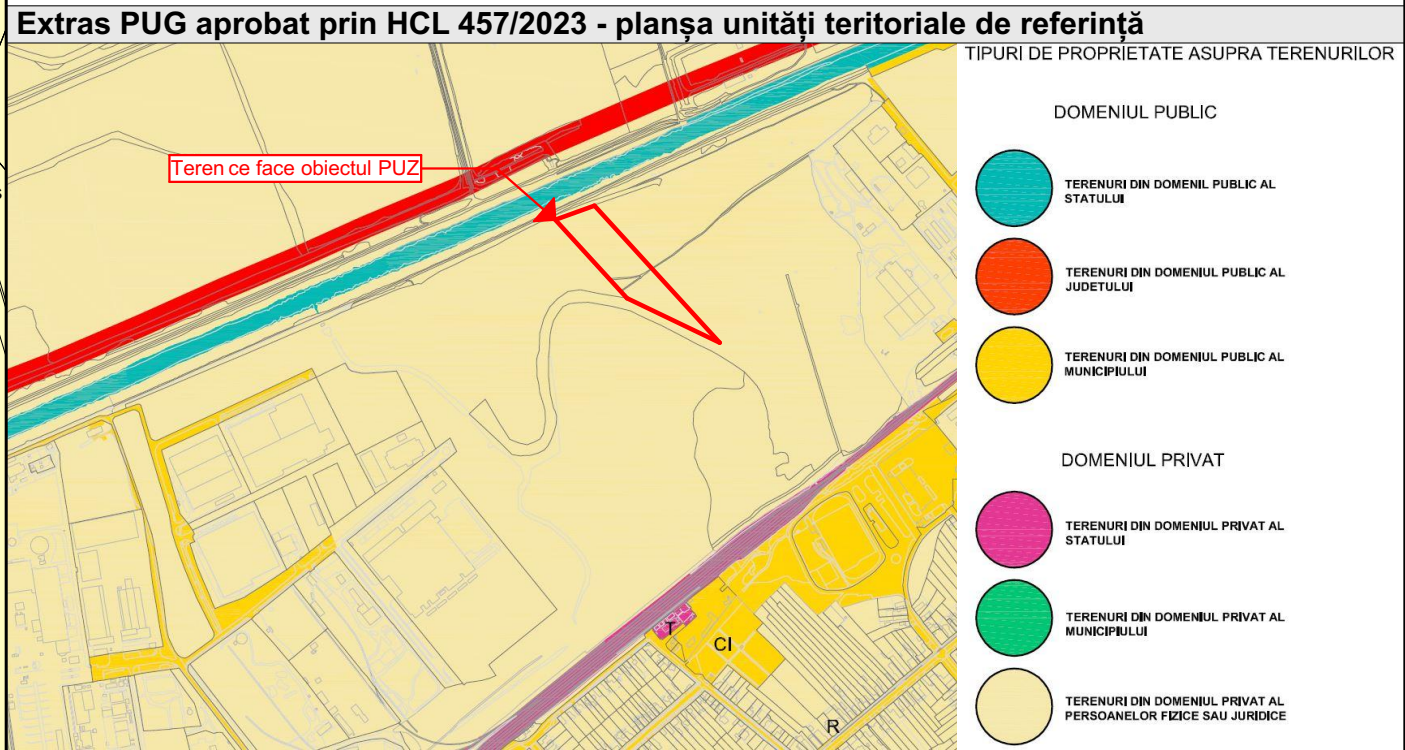

Specialist R.U.R. arh. Răzvan Negrișanu				Referat / Expertiza Nr. / Data	
Verificator/expert	Nume	Semnătura	Cerința	Beneficiar: MUNICIPIUL TIMIȘOARA	Proiect nr.: 394/HAM/22
				Amplasament: intravilan, CF nr 455010, Timișoara	
				Denumire: P.U.Z. - Funcțiuni mixte - Instituții și servicii, adăpost animale fără stăpân	Faza: P.U.Z.
				Titlu planșă: Proprietatea asupra terenurilor	Planșa nr.: U05
					420x580