




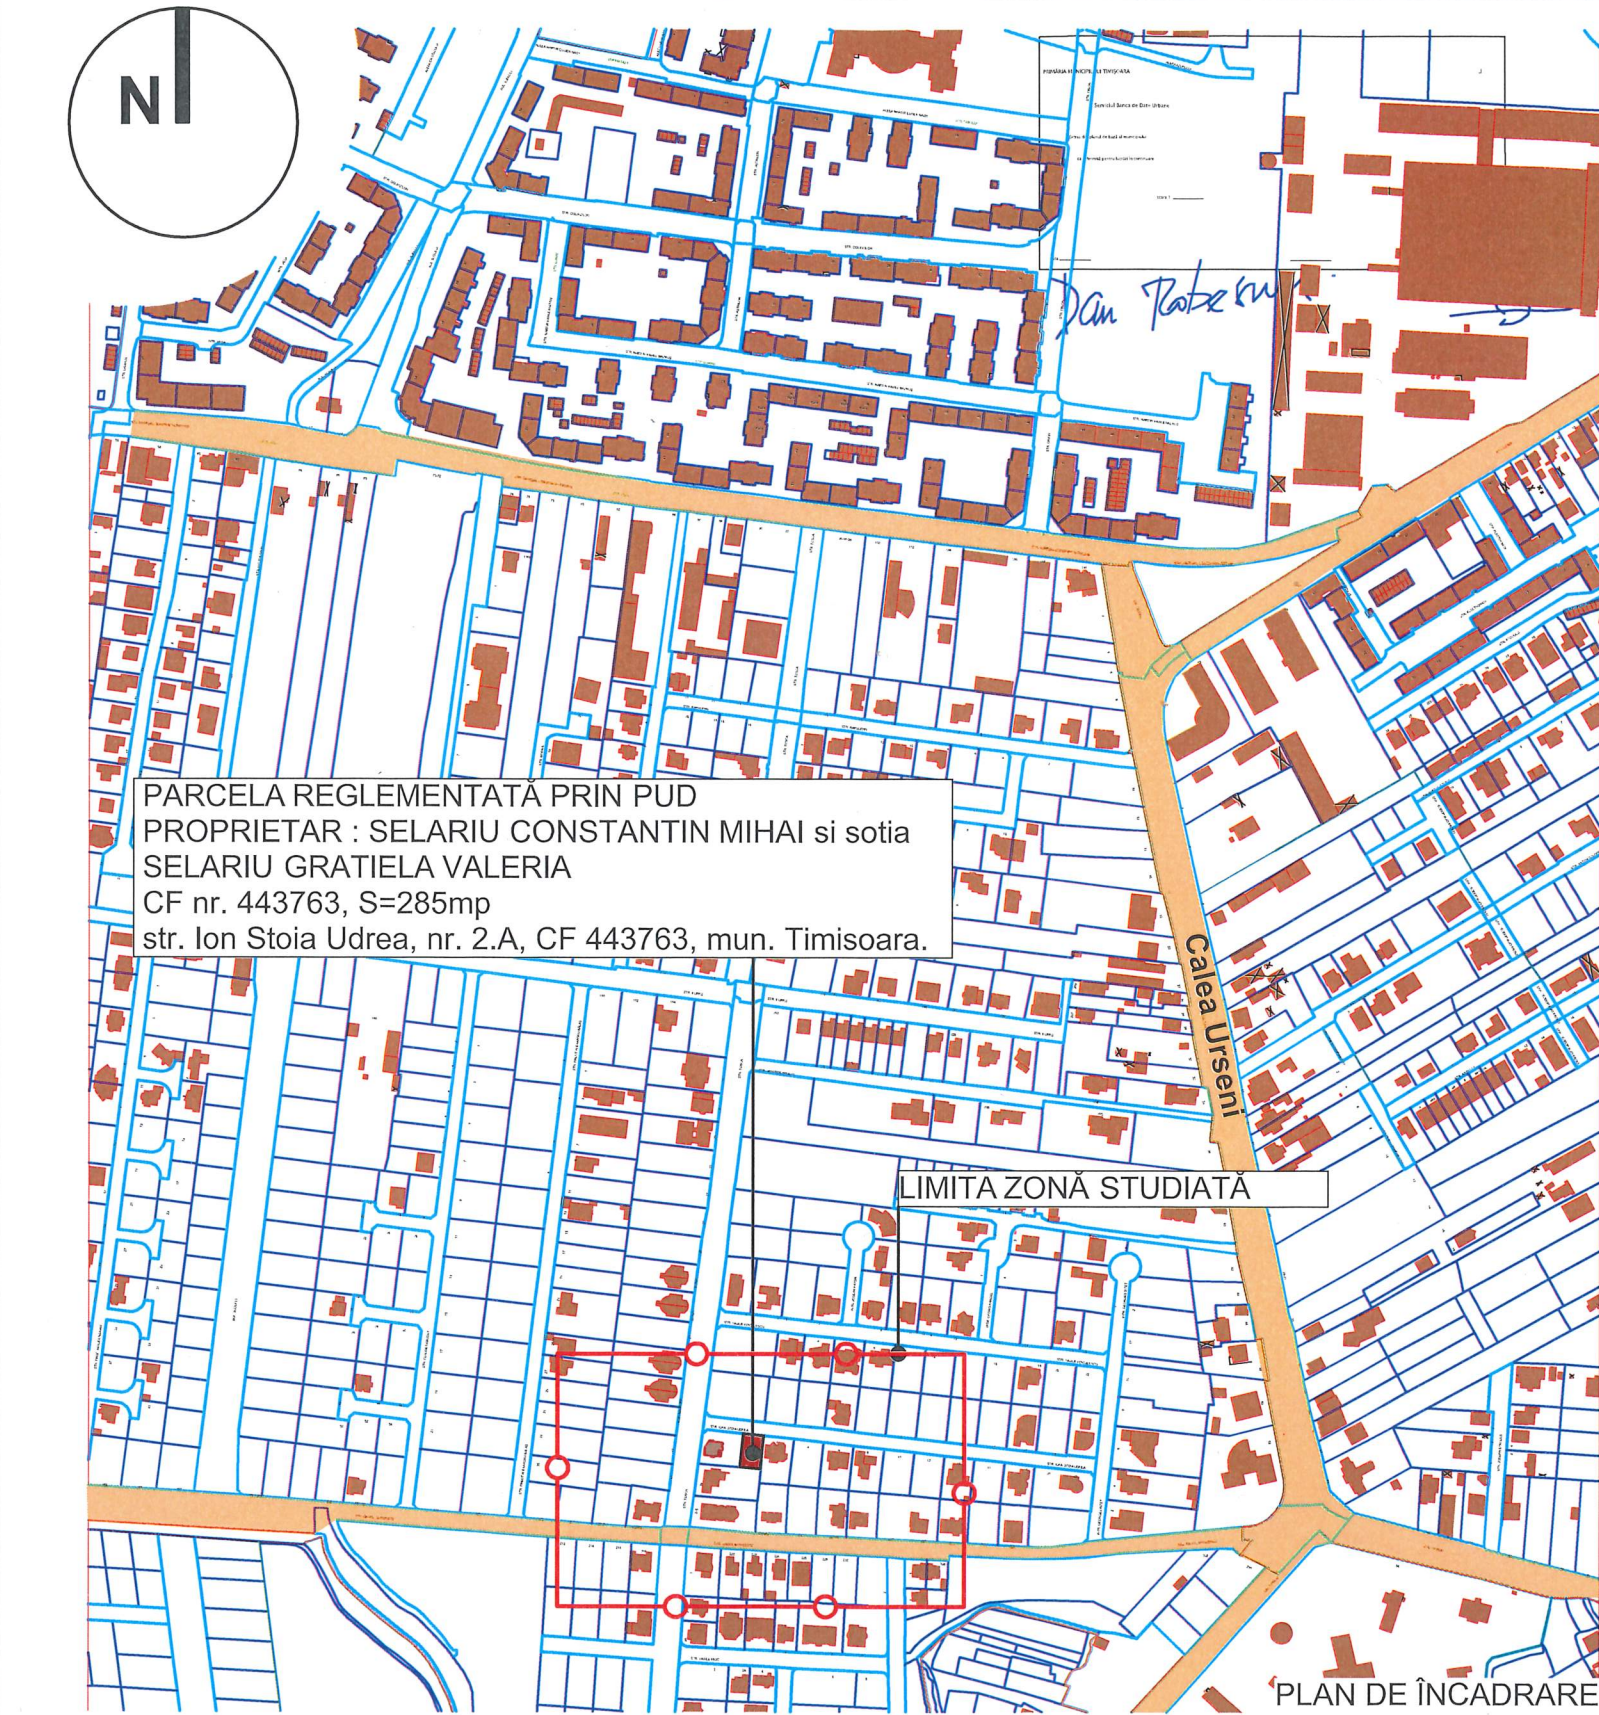

PARCELA REGLEMENTATĂ PRIN PUD
PROPRIETAR : SELARIU CONSTANTIN MIHAI si sotia
SELARIU GRATIELA VALERIA
CF nr. 443763, S=285mp
str. Ion Stoia Udrea, nr. 2.A, CF 443763, mun. Timisoara.

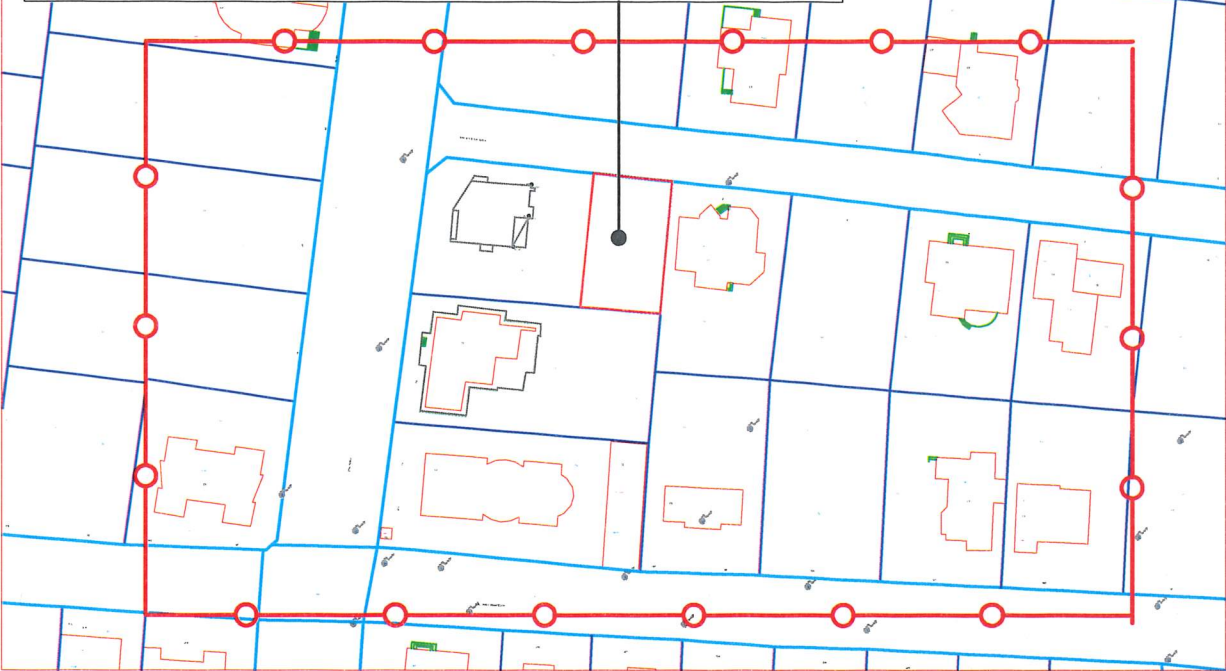

PLAN DE SITUAȚIE- ZONA STUDIATĂ

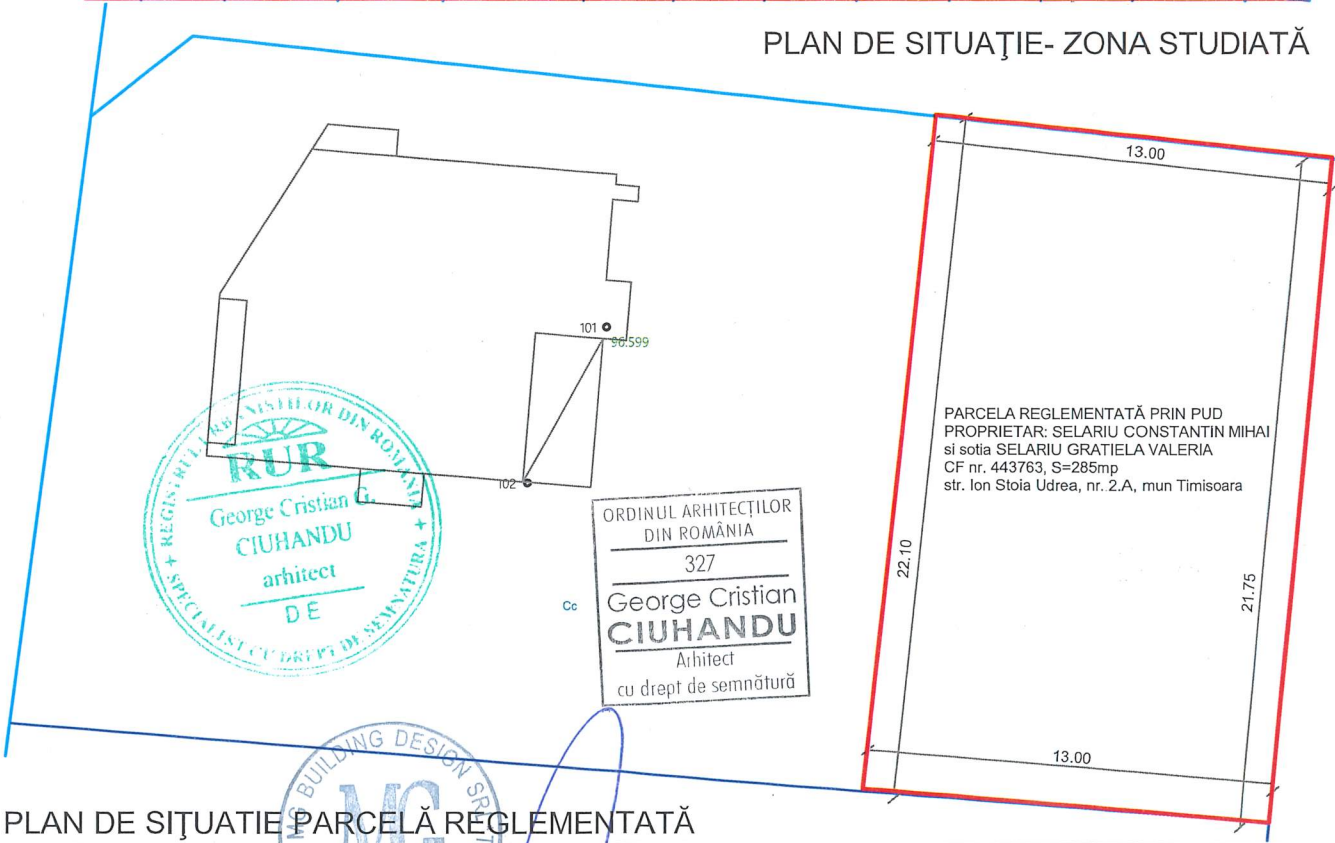

PLAN DE SITUAȚIE PARCELĂ REGLEMENTATĂ

parcela studiata
aferenta PUD
S=285mp
CF: 443763

—○— LIMITA ZONĂ STUDIATĂ

— LIMITĂ PARCELĂ REGLEMENTATĂ

■ PARCELĂ REGLEMENTATĂ

■ ARTERE PRINCIPALE

Proiectant general si de arhitectura:
MG BUILDING DESIGN SRL
Timisoara, str. I.I. de la Brad nr. 1
0256 499273, mgbd@mgbd.ro

Beneficiar:
SELARIU CONSTANTIN MIHAI SI SELARIU GRATIELA-VALERIA

Denumire proiect:
PUD - CONSTRUIRE CASA UNIFAMILIALA IN REGIM DE INALTIME P+1E SI IMPREJMUIRE
Amplasament: Timisoara, str. Ion Stoia Udrea, nr. 2A, jud. Timis

Sef proiect:	arh. George Ciuhandu	Proiect nr:	318/2023	PLAN DE INCADRARE IN ZONA	Scara:	1:5000,1:1000
Proiectat:	arh. George Ciuhandu	Faza:	PUD		1:250	
Desenat:	arh. Radu Dorgo	Data:	11.08.2023		Plansa:	U01