


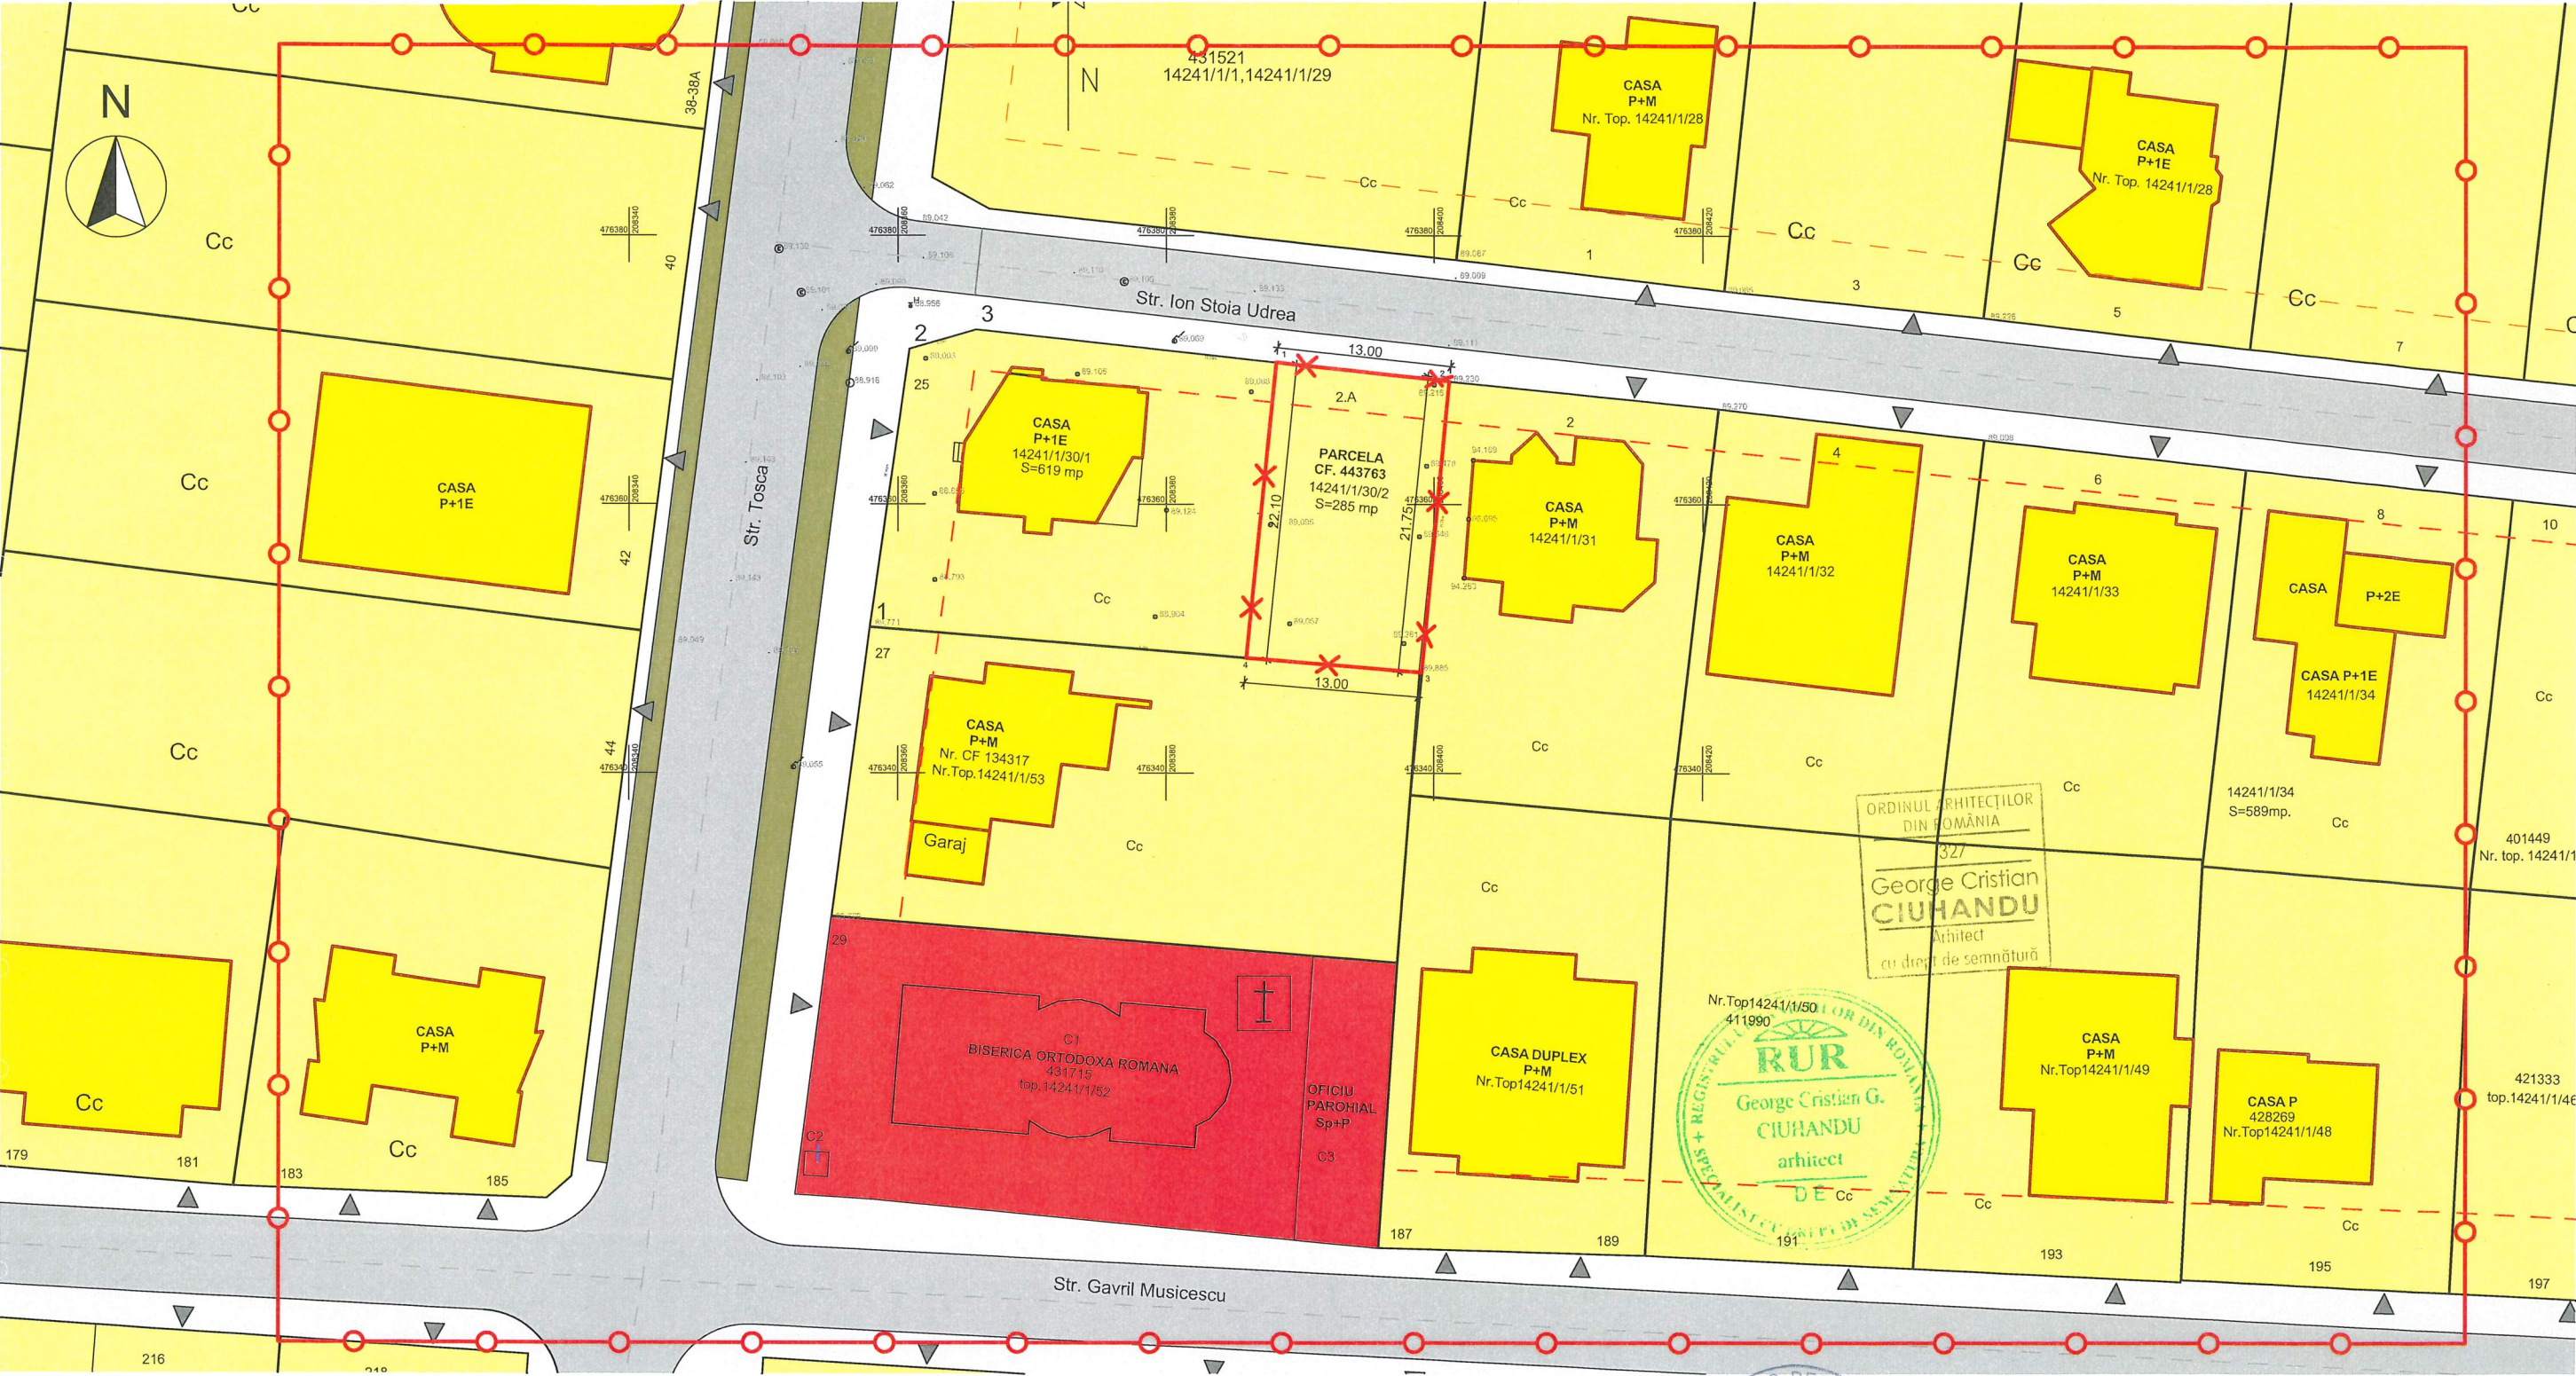

DESTINATIE TERENURI

- LOCUIRE
- SERVICII
- ZONE VERZI
- PIETONAL
- CAROSABIL

LIMITE

- ZONĂ REGLEMENTATĂ
- ZONĂ STUDIATĂ
- ALINIAMENT STRADAL

FUNCTIUNI PUBLICE

- CULTE

REGIM DE ÎNĂLȚIME EXISTENT

P+2/P+1+M/P+1/P+M / P

Proiectant general si de arhitectura:
MG BUILDING DESIGN SRL
Timisoara, str. I.I. de la Brad nr. 1
0256 499273, mgbd@mgbd.ro

Beneficiar:
SELARIU CONSTANTIN MIHAI SI SELARIU GRATIELA-VALERIA

Denumire proiect:
PUD - CONSTRUIRE CASA UNIFAMILIALA IN REGIM DE INALTIME P+1E SI IMPREJMUIRE
Amplasament: Timisoara, str. Ion Stoia Udrea, nr. 2A, jud. Timis

Sef proiect: arh. George Ciuhandu
Proiectat: arh. George Ciuhandu
Desenat: arh. Radu Dorgo

Proiect nr: 318/2023
Faza: PUD
Data: 11.08.2023

**PLAN DE SITUATIE
EXISTENTA**

Scara: 1:500
Plansa: U02