


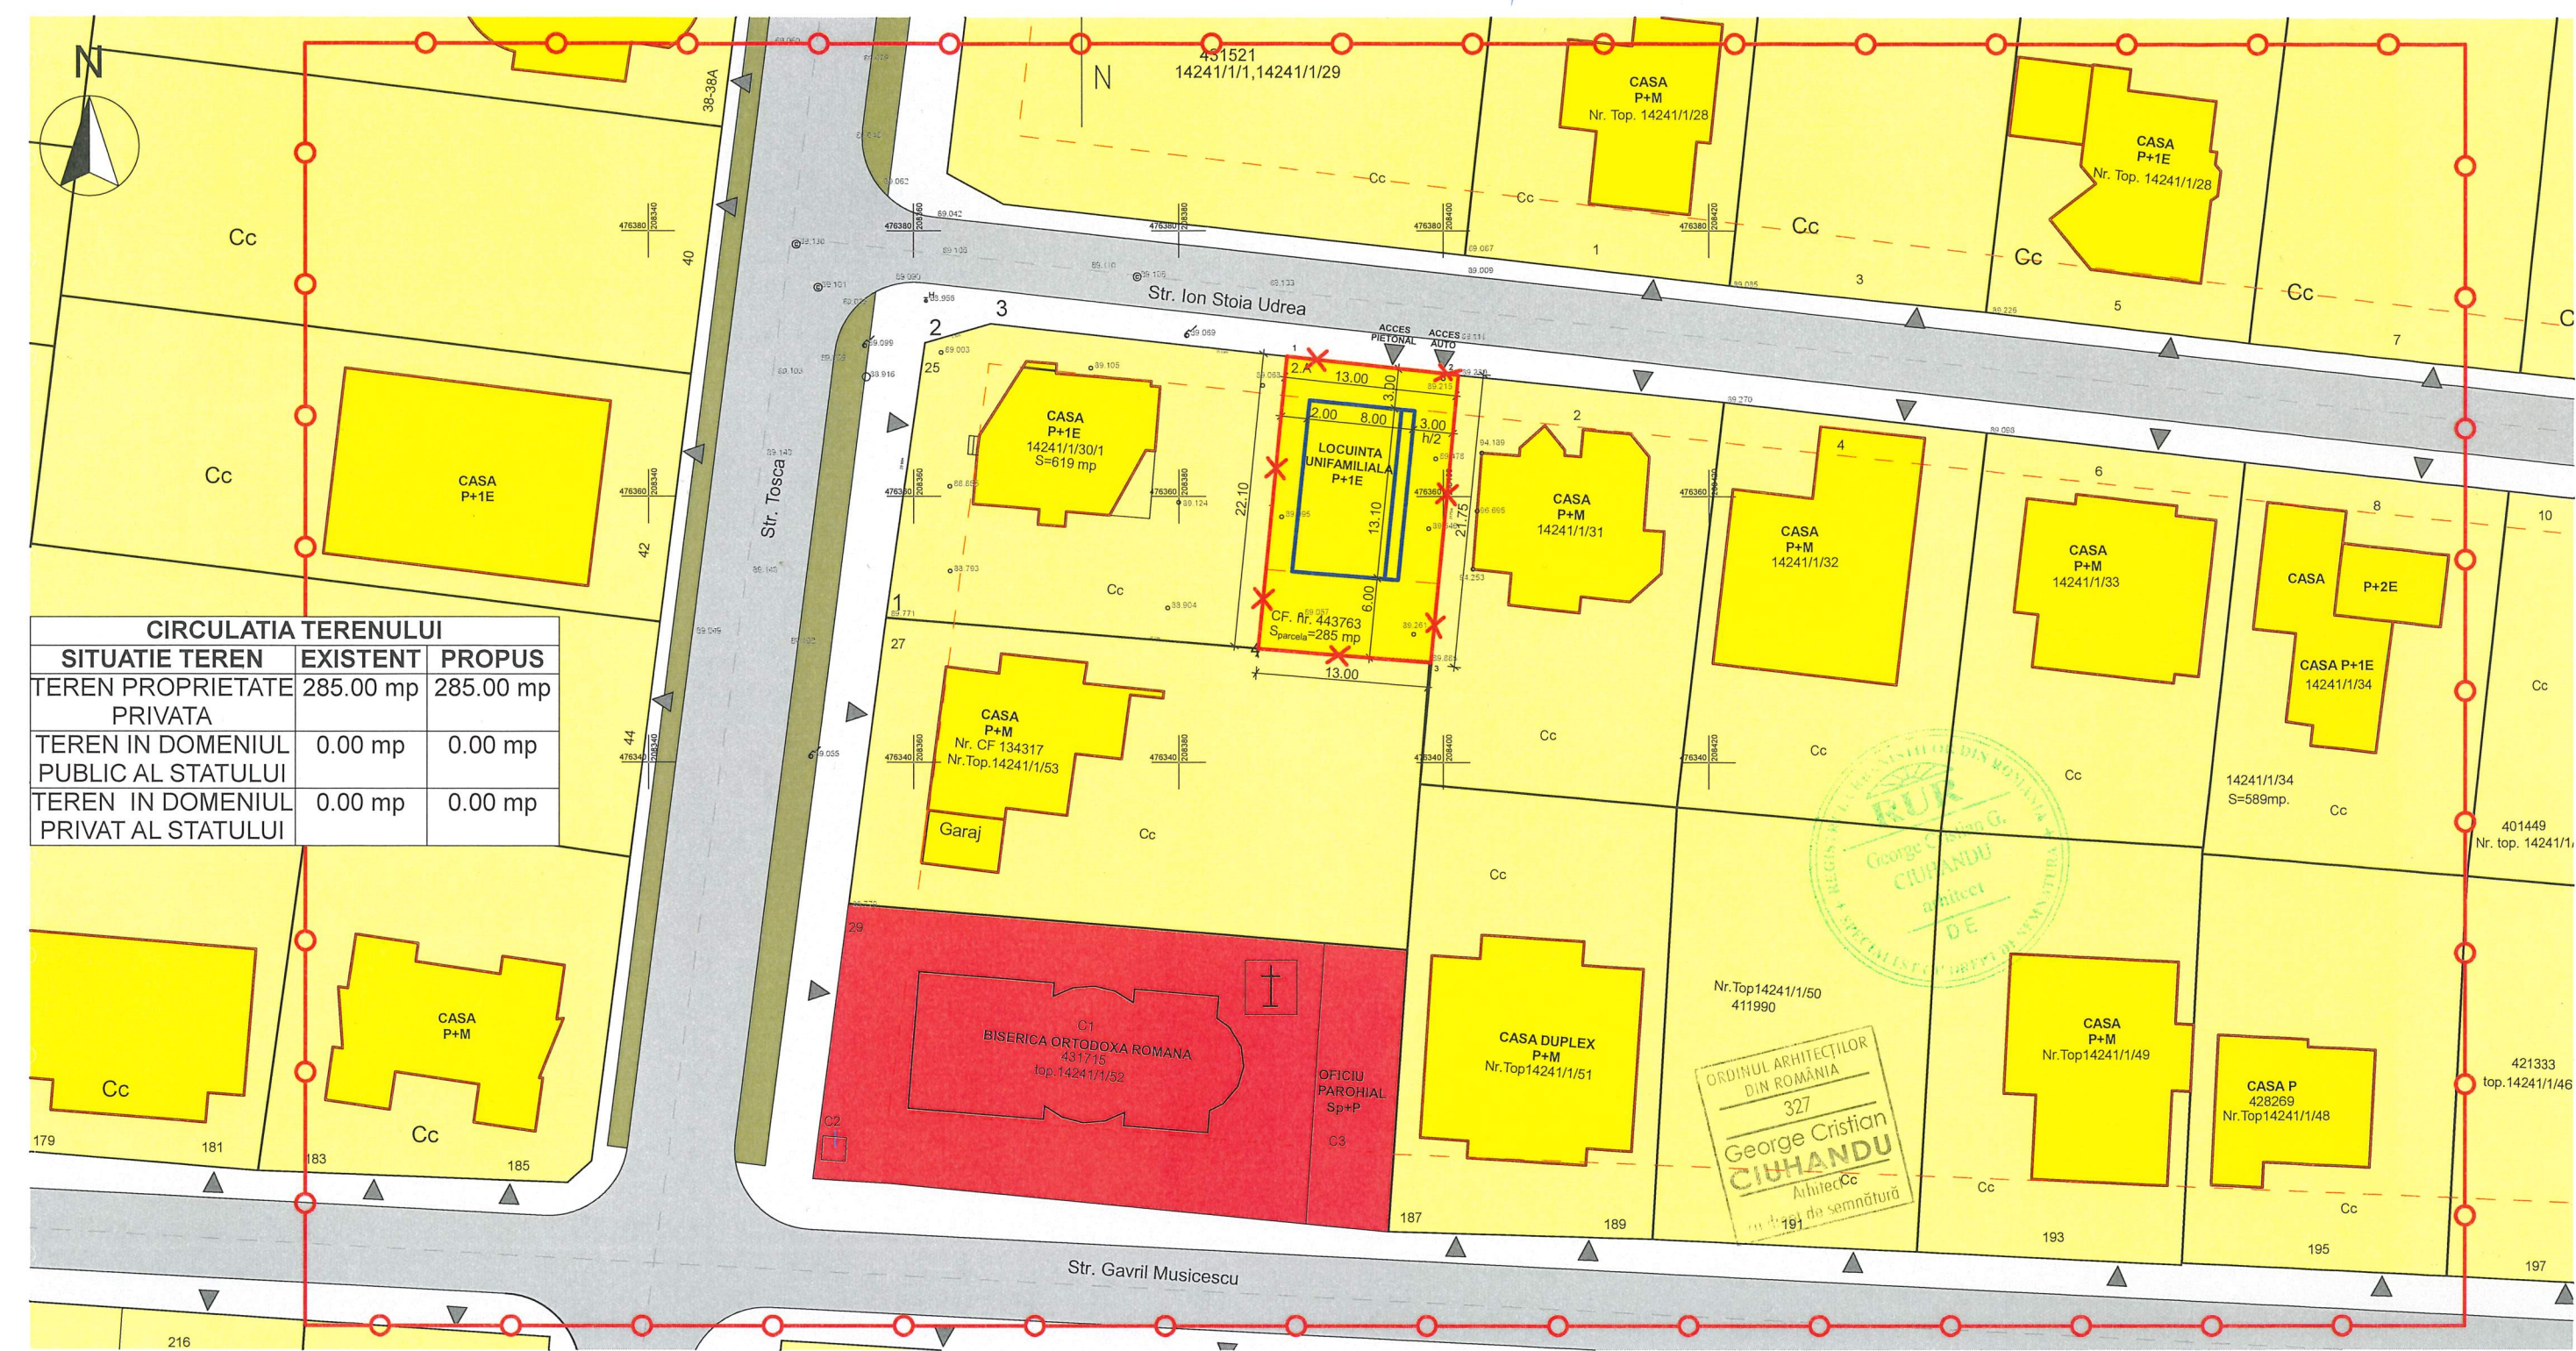

CIRCULATIA TERENULUI		
SITUATIE TEREN	EXISTENT	PROPOS
TEREN PROPRIETATE PRIVATA	285.00 mp	285.00 mp
TEREN IN DOMENIUL PUBLIC AL STATULUI	0.00 mp	0.00 mp
TEREN IN DOMENIUL PRIVAT AL STATULUI	0.00 mp	0.00 mp

DESTINATIE TERENURI

- LOCUIRE
- SERVICII
- CURȚI INTERIOARE
- ZONE VERZI
- PIETONAL
- CAROSABIL
- CONSTRUCTIE PROPUSA

LIMITE

- ZONĂ REGLEMENTATĂ
- ZONĂ STUDIATĂ
- LIMITA SUPRAFATA TEREN AFERENTA PUD - 258mp
- ACCES
- ALINIAMENT

REGIM DE ÎNĂLȚIME EXISTENT
P+2/P+1+M/P+1/P+M / P

REGIM DE ÎNĂLȚIME PROPOS PE PARCELA
P+1E

FUNCTIUNI PUBLICE

- CULTE

Proiectant general si de arhitectura:
MG BUILDING DESIGN SRL
Timisoara, str. I.I. de la Brad nr. 1
0256 499273, mgbd@mgbd.ro

Sef proiect: arh. George Ciuhandu
Proiectat: arh. George Ciuhandu
Desenat: arh. Radu Dorgo

Beneficiar:
SELARIU CONSTANTIN MIHAI SI SELARIU GRATIELA-VALERIA

Denumire proiect:
PUD - CONSTRUIRE CASA UNIFAMILIALA IN REGIM DE INALTIME P+1E SI IMPREJMUIRE
Amplasament: Timisoara, str. Ion Stoia Udrea, nr. 2A, jud. Timis

Proiect nr.: 318/2023
Faza: PUD
Data: 11.08.2023

OBIECTIVE DE UTILITATE PUBLICA

Scara: 1:500
Plansa: U05