




ORDINUL ARHITECTILOR
DIN ROMANIA
327
George Cristian
CIUHANDU
Arhitect
in drept de semnatura

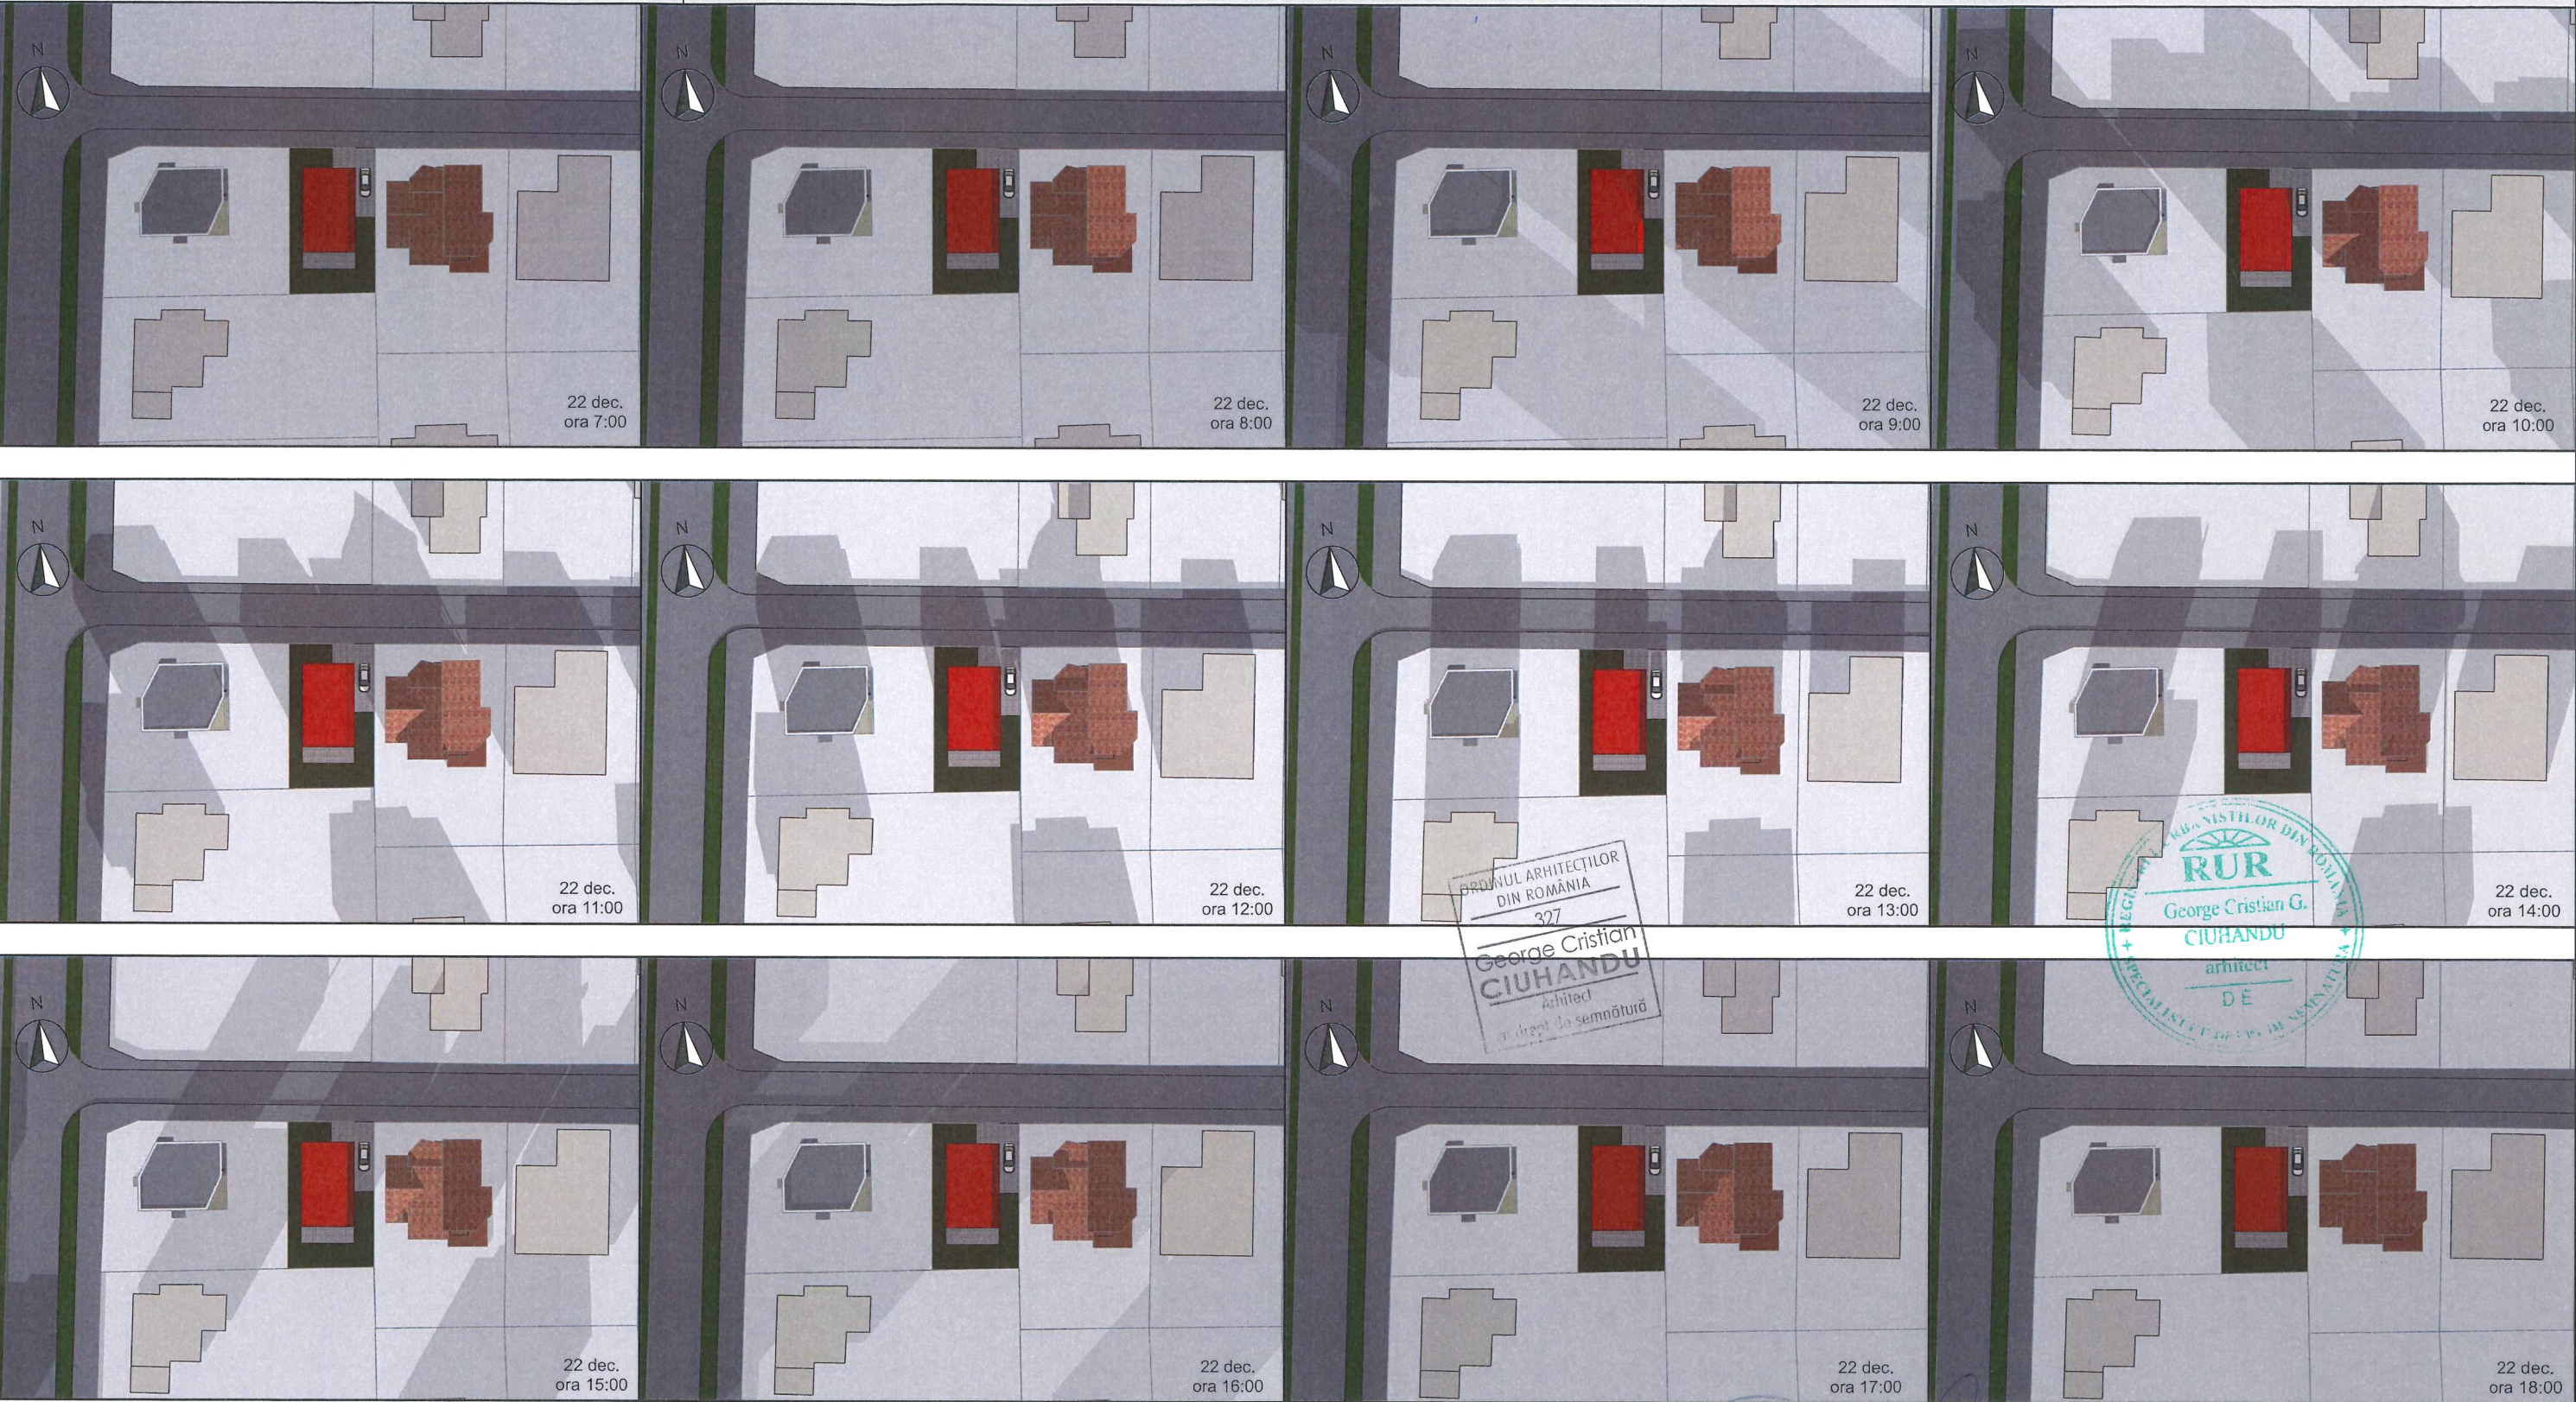

NOTA STUDIU DE INSORIRE

In concluzie studiul de insorire evidentiaza asigurarea insoriri pe o durata de minimum 1, 1/2 ore la solstitiul de iarna, a incaperilor de locuit atat a imobilelor invecinate cat si a viitorului imobil care face obiectul acestui P.U.D., asigurandu-se astfel prevederile art.3 (1) din ordinul 119/2014.

Proiectant general si de arhitectura: MG BUILDING DESIGN SRL Timisoara, str. I.I. de la Brad nr. 1 0256 499273, mgbd@mgbd.ro				Beneficiar: SELARIU CONSTANTIN MIHAI SI SELARIU GRATIELA-VALERIA	
				Denumire proiect: PUD - CONSTRUIRE CASA UNIFAMILIALA IN REGIM DE INALTIME P+1E SI IMPREJMUIRE Amplasament: Timisoara, str. Ion Stoia Udrea, nr. 2A, jud. Timis	
Sef proiect:	arh. George Ciuhandu	Proiect nr:	318/2023	STUDIU DE INSORIRE	Scara: -
Proiectat:	arh. George Ciuhandu	Faza:	PUD		Plansa: U07
Desenat:	arh. Radu Dorgo	Data:	11.08.2023		